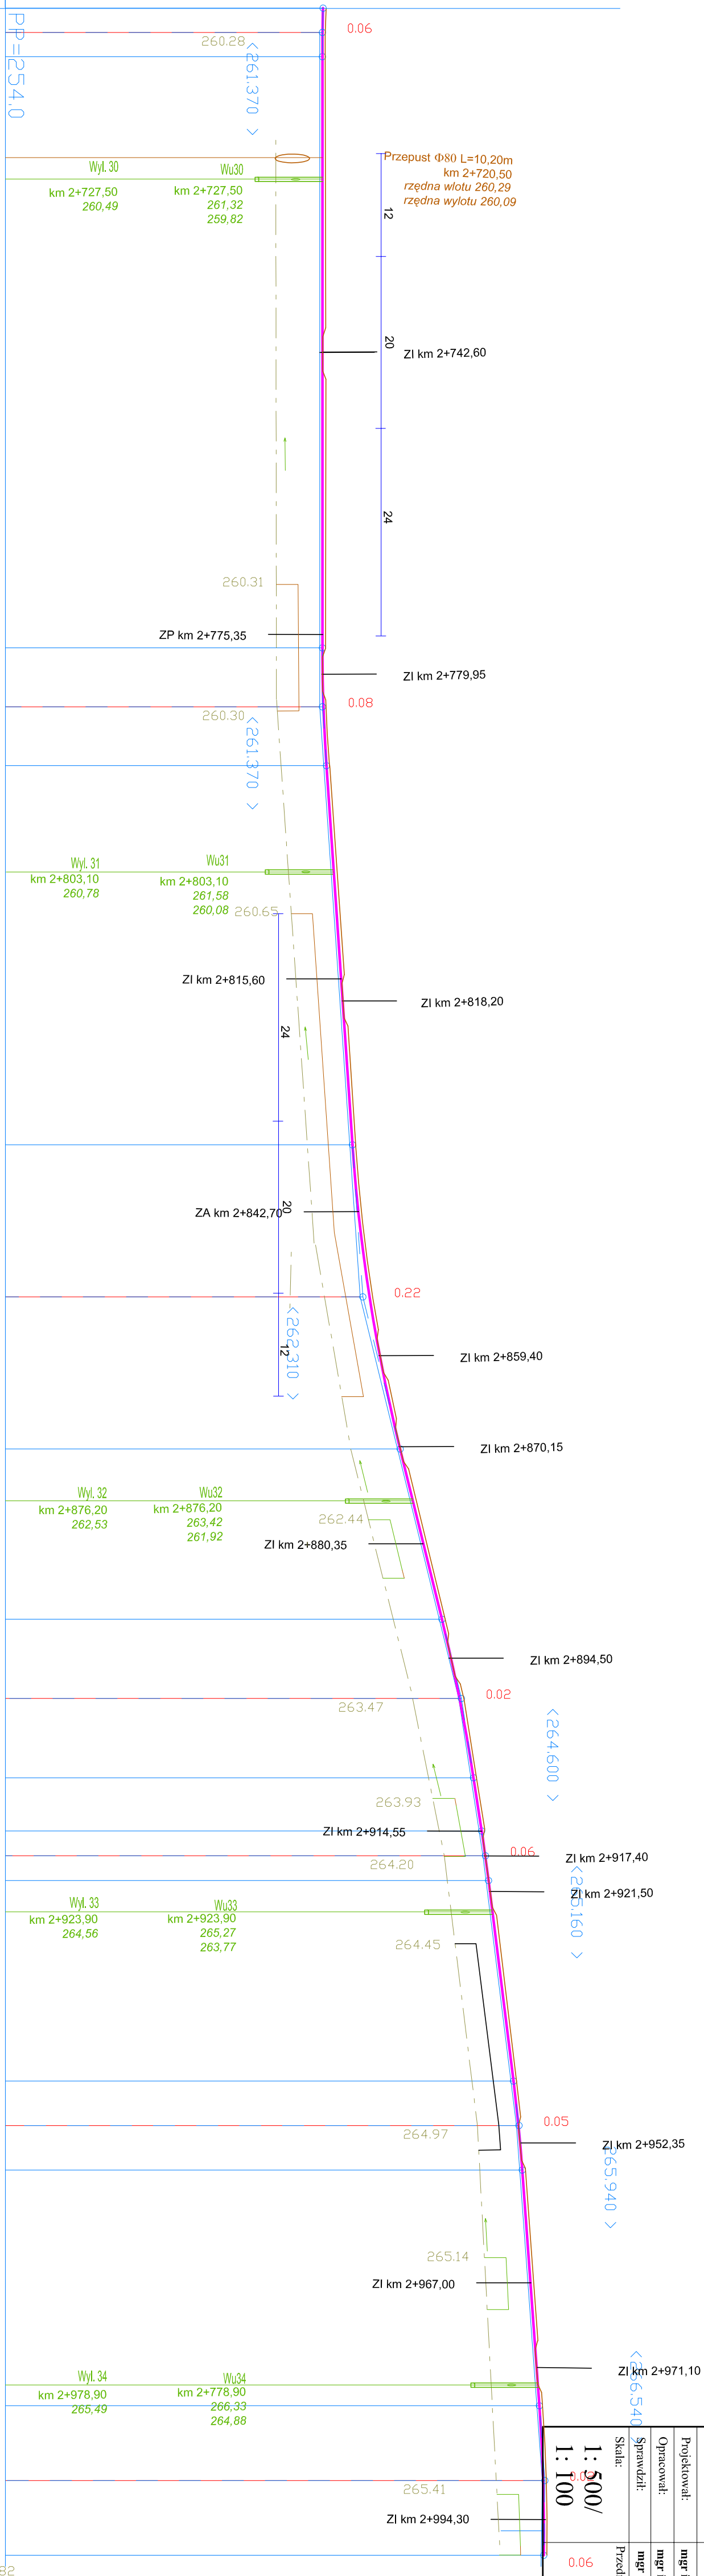
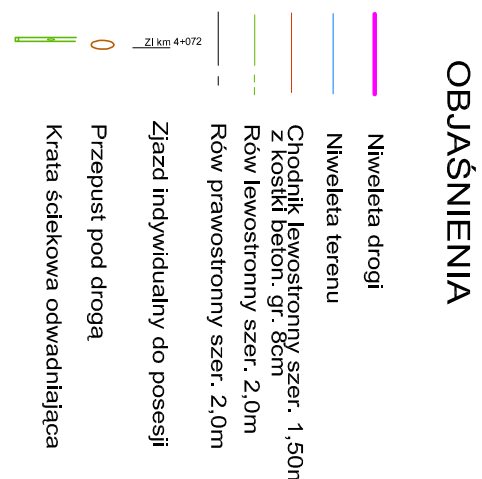


[illegible]

Obiekt: Przebudowa drogi powiatowej nr 0286T w miejscowości Bobrza, Porzecze i Budowę chodnika w m. Przyjmo, Bobrza, Porzecze i odcinku od km: 0+000 do km 4+486 o łącznej długości 4486 m. Wymiar: 12 m.