

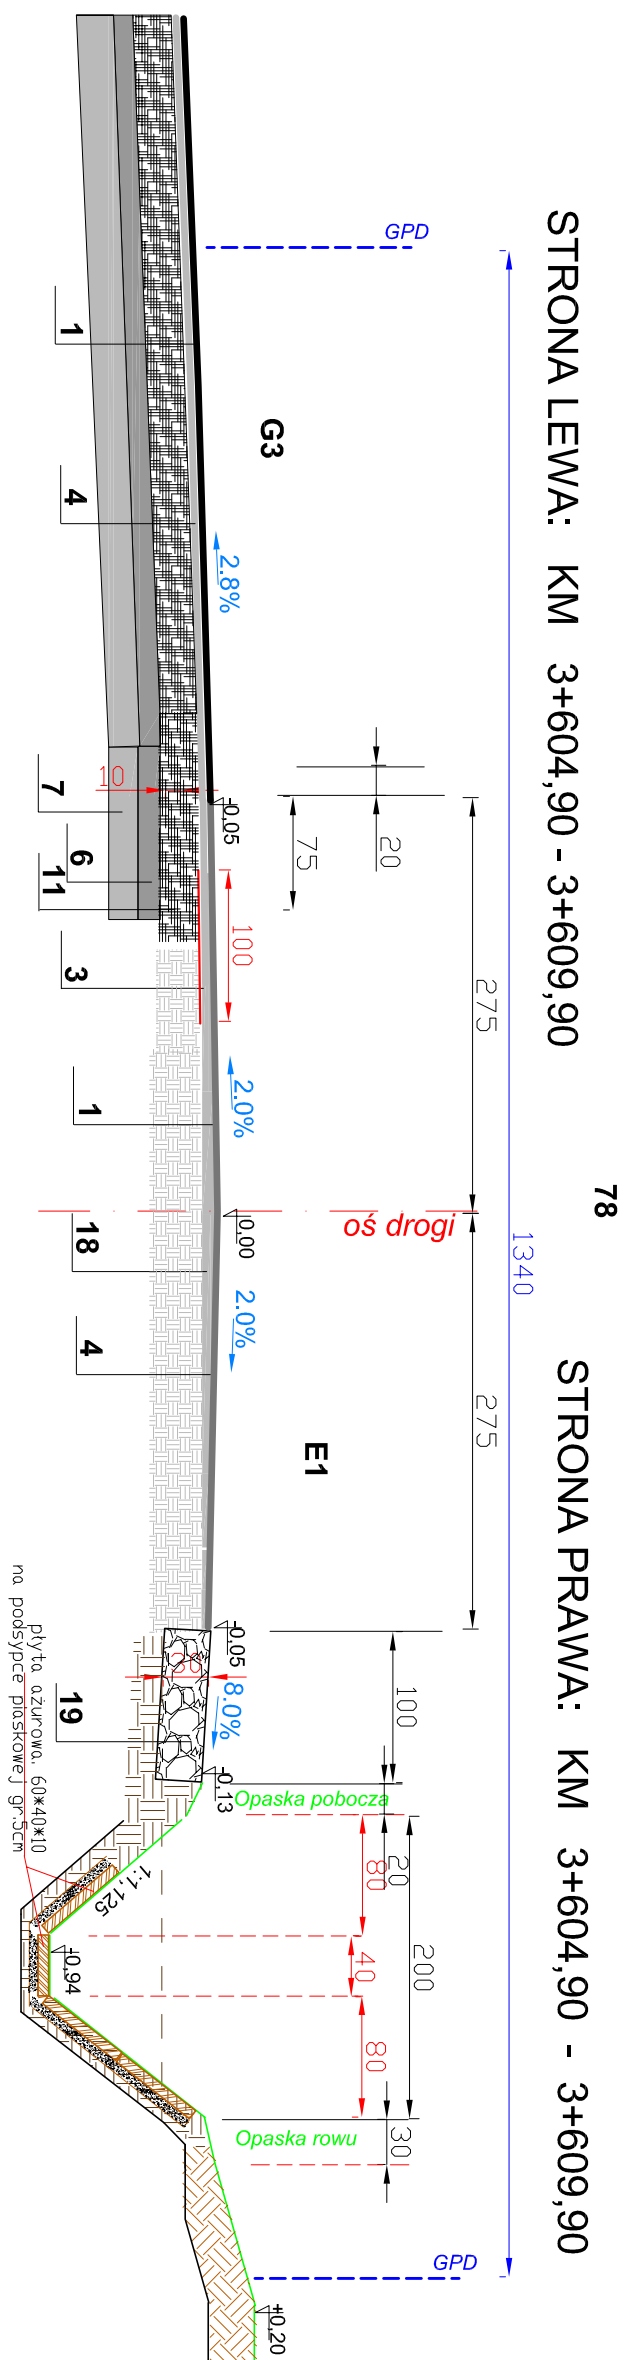


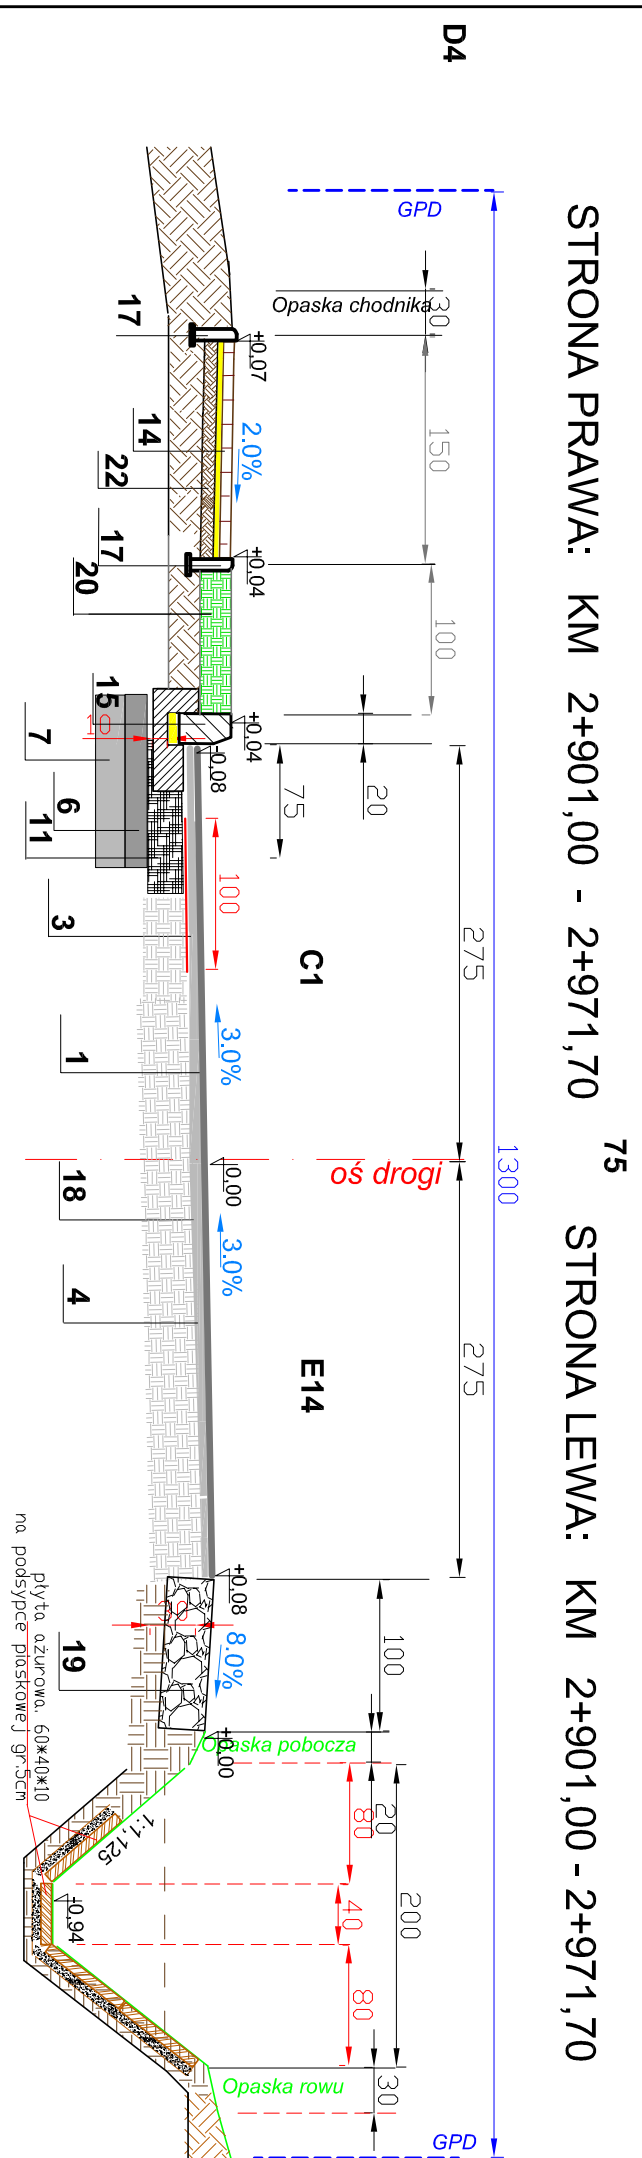

**Kategoria ruchu: KR1**

**Grupa nośności podłoża: G1, G3, G4**



## OZNACZENIA

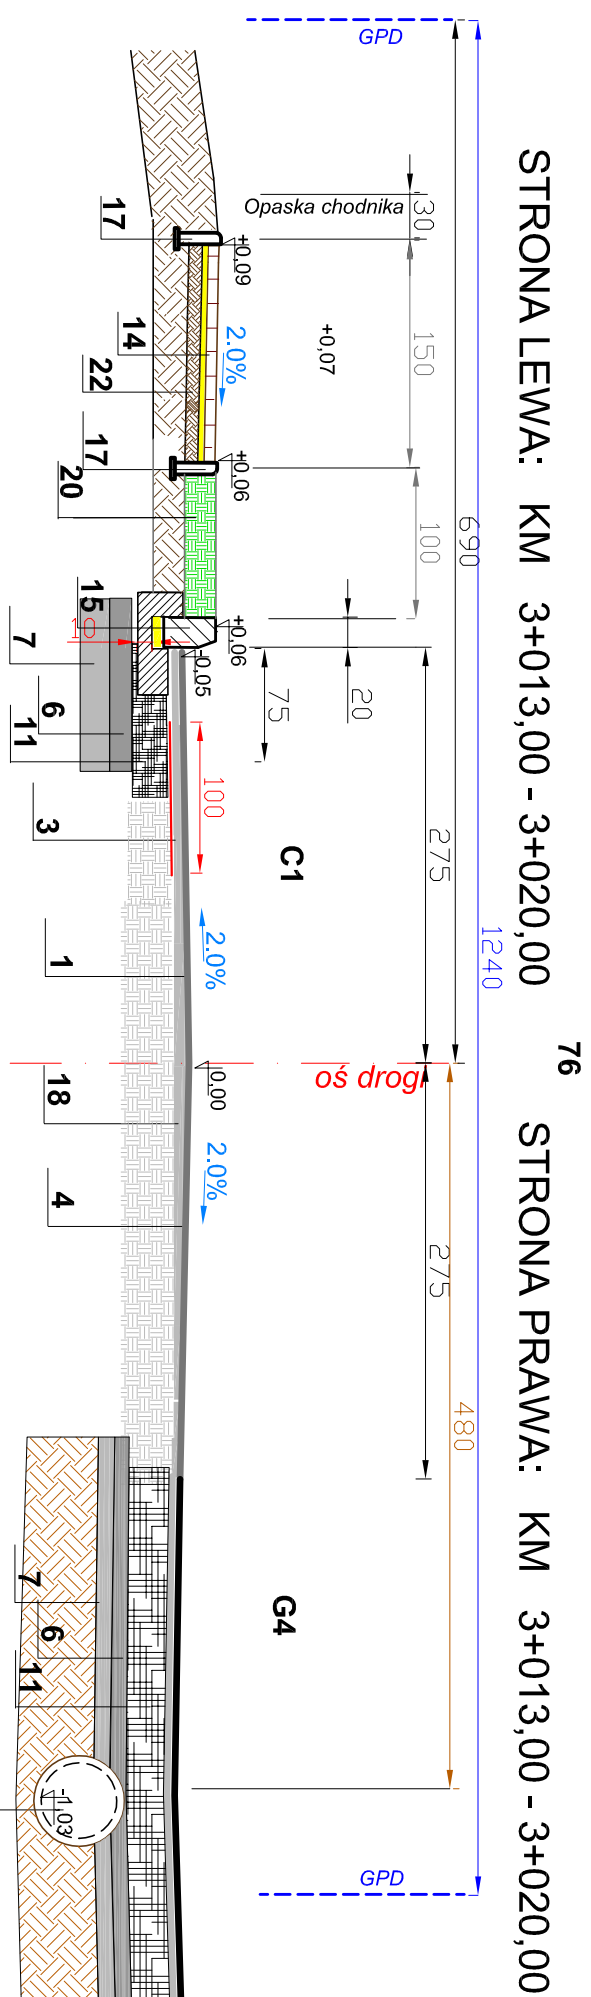


## STRONA PRAWA:




## STRONA LEWA:

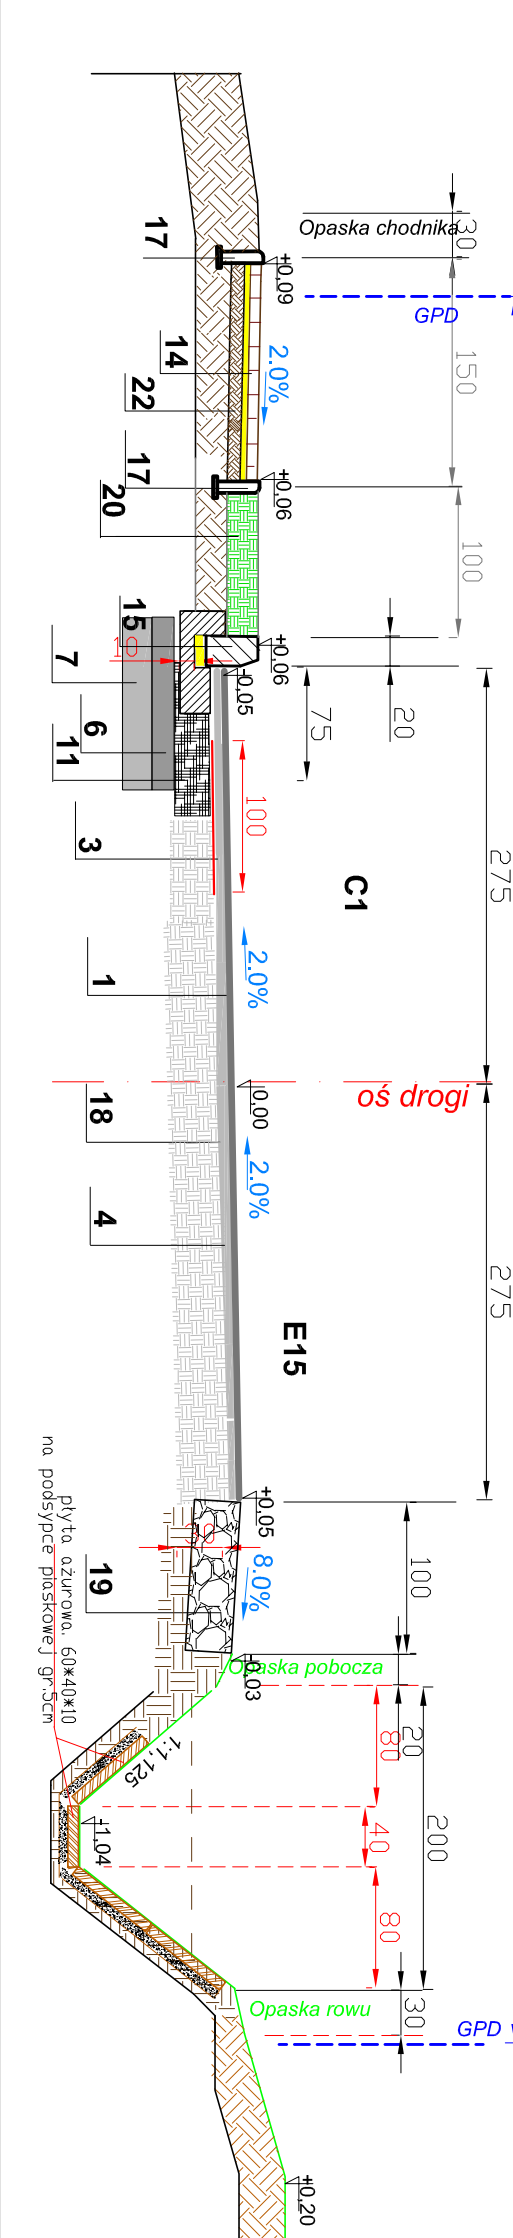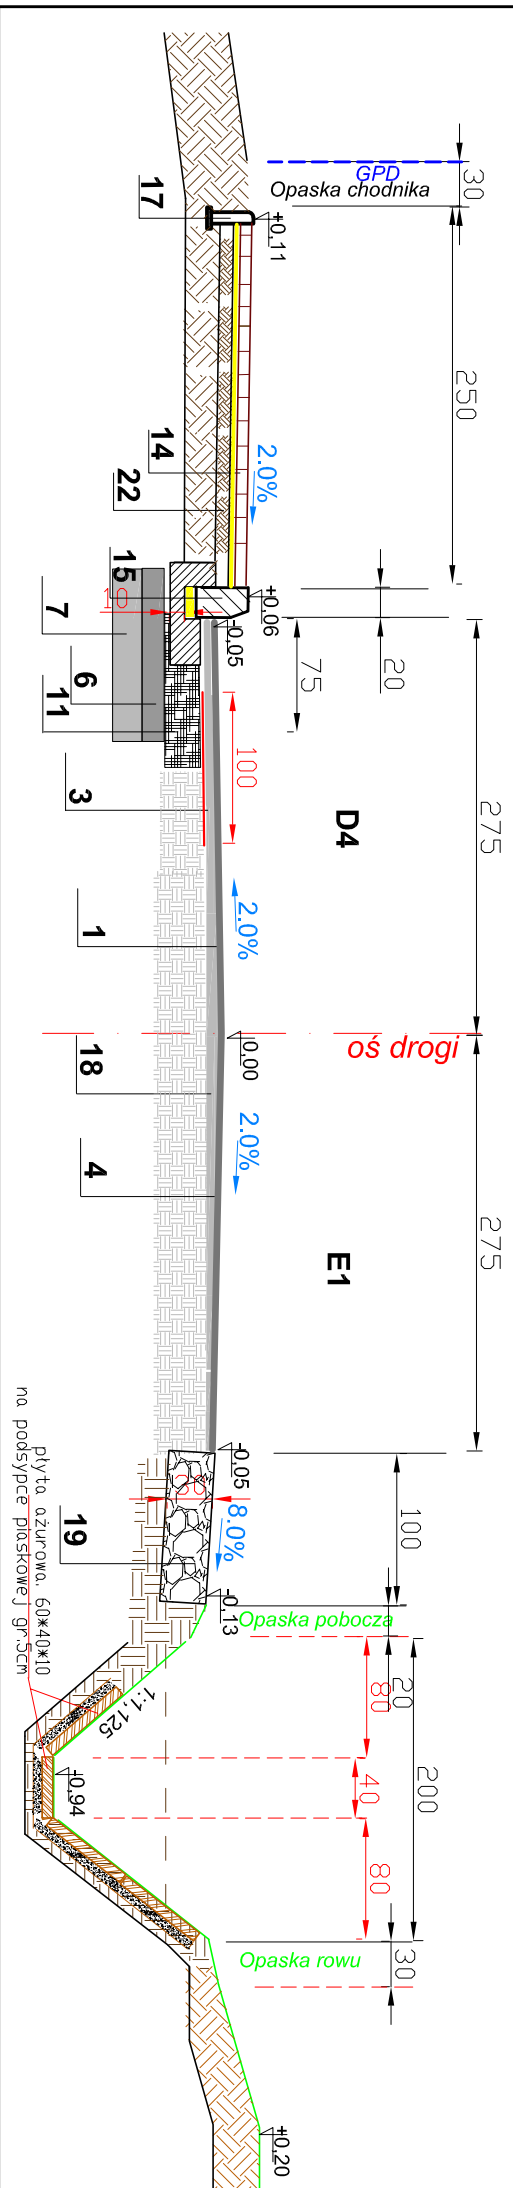


## STRONA PRAWA: KM 3+772,40 - 3+779,40

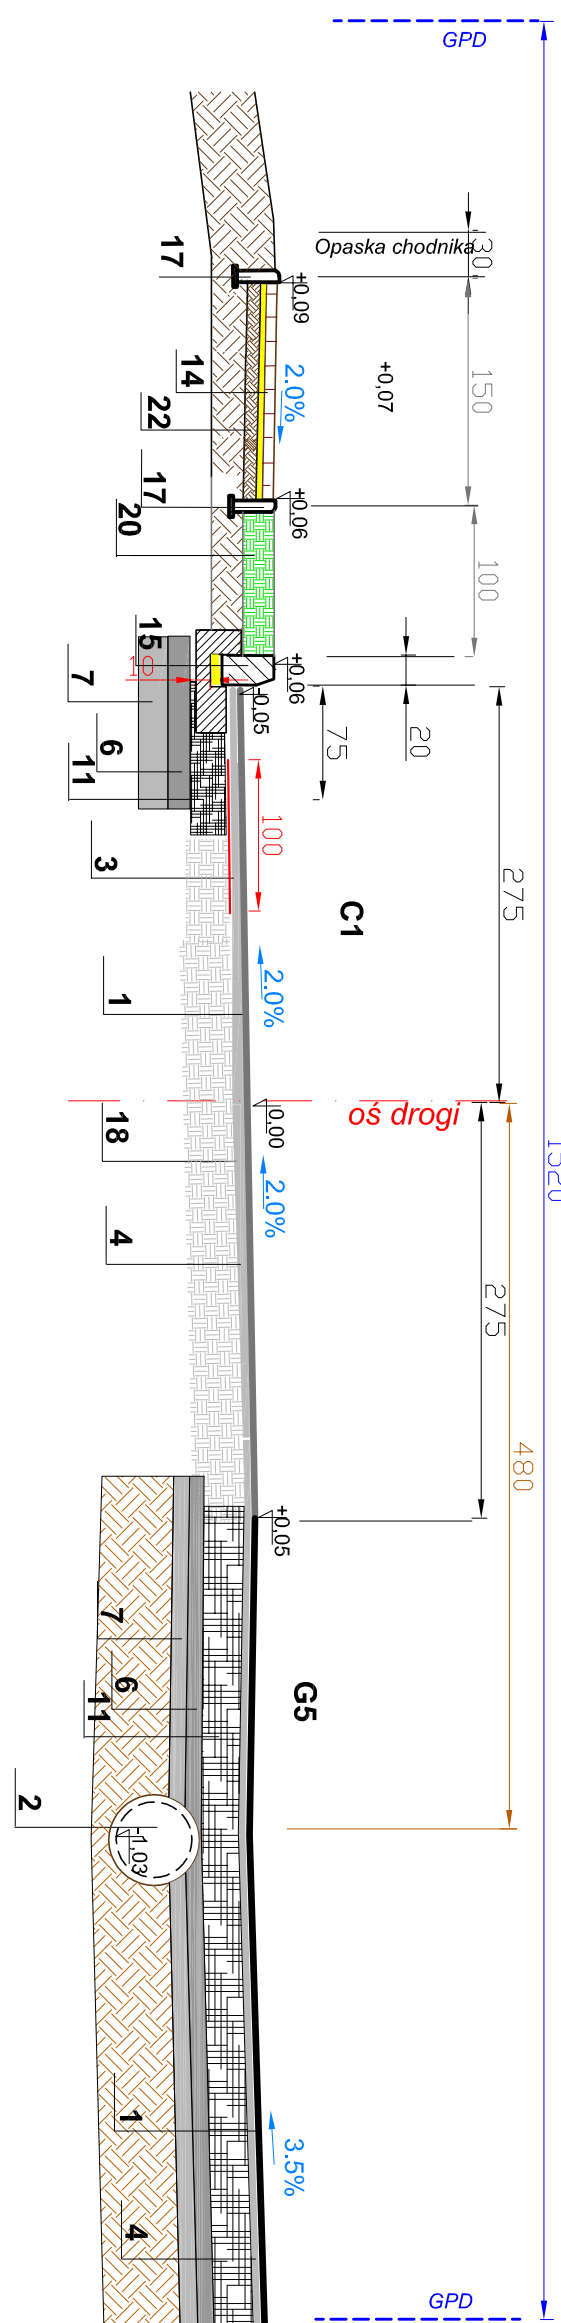

## STRONA PRAWA: KM 3+927,60 - 3+934,60

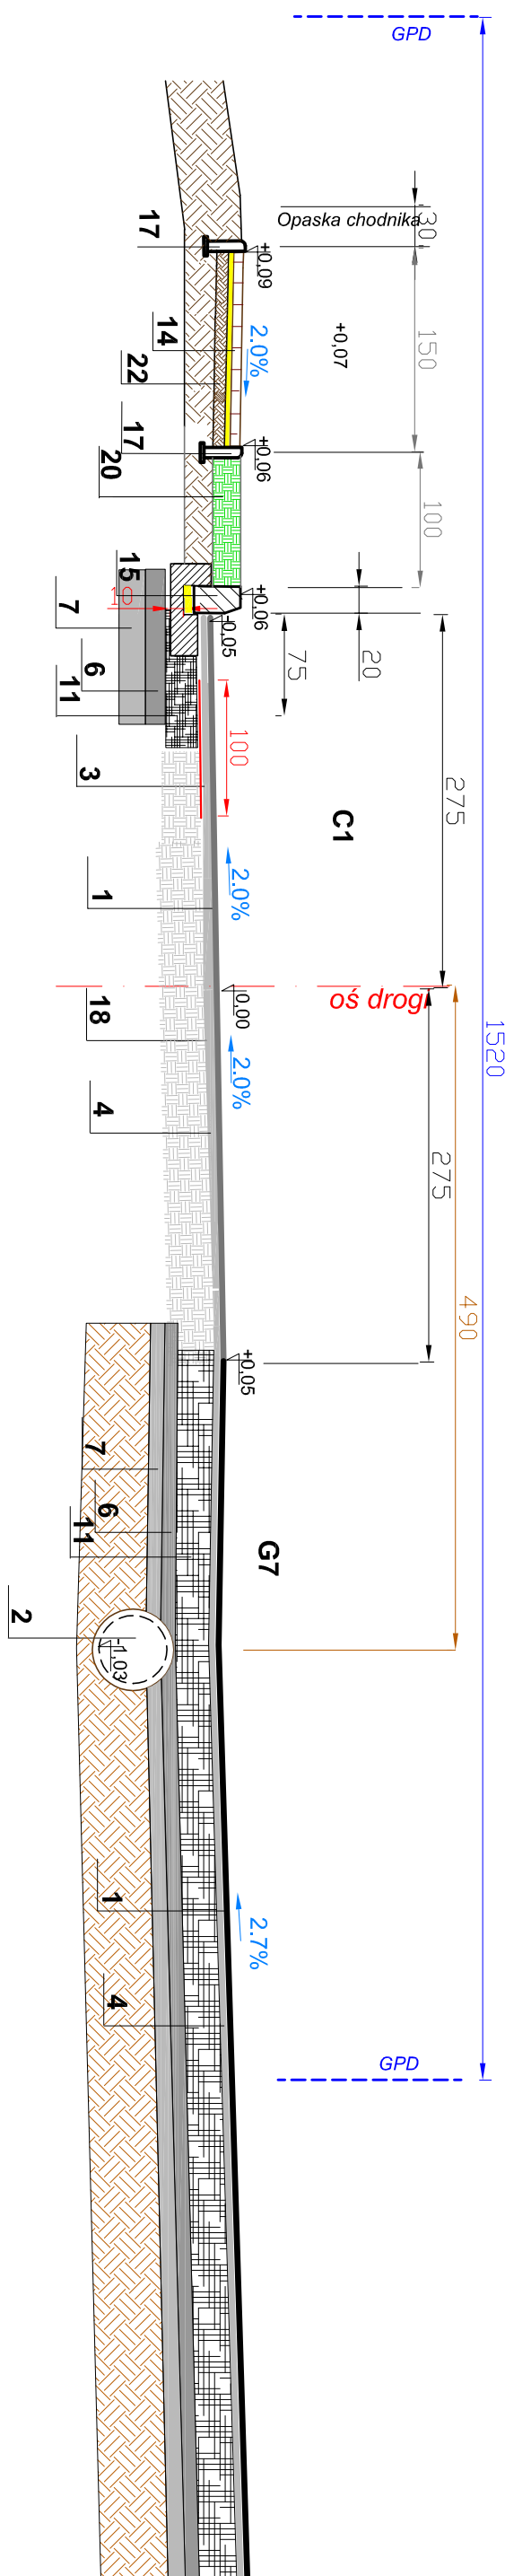


PNPRAWA: KM 3+830,20 - 3+837,20


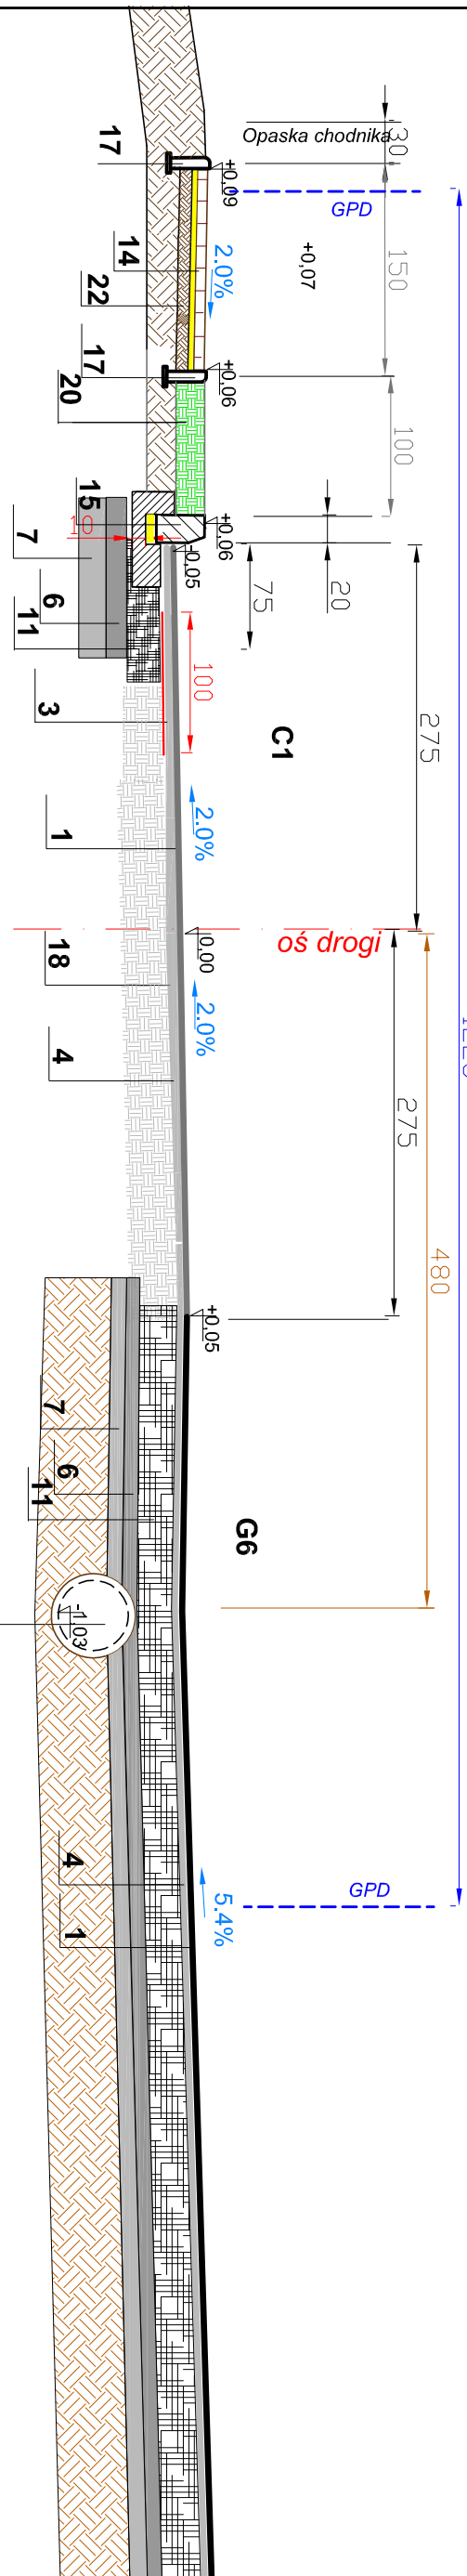


## STRONA LEWA: KM 3+830,20 - 3+837,20

## STRONA LEWA:

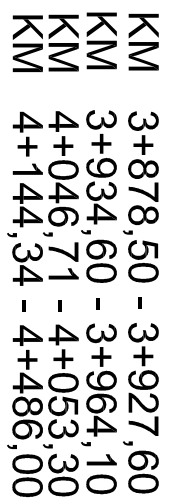

## STRONA PRAWA:

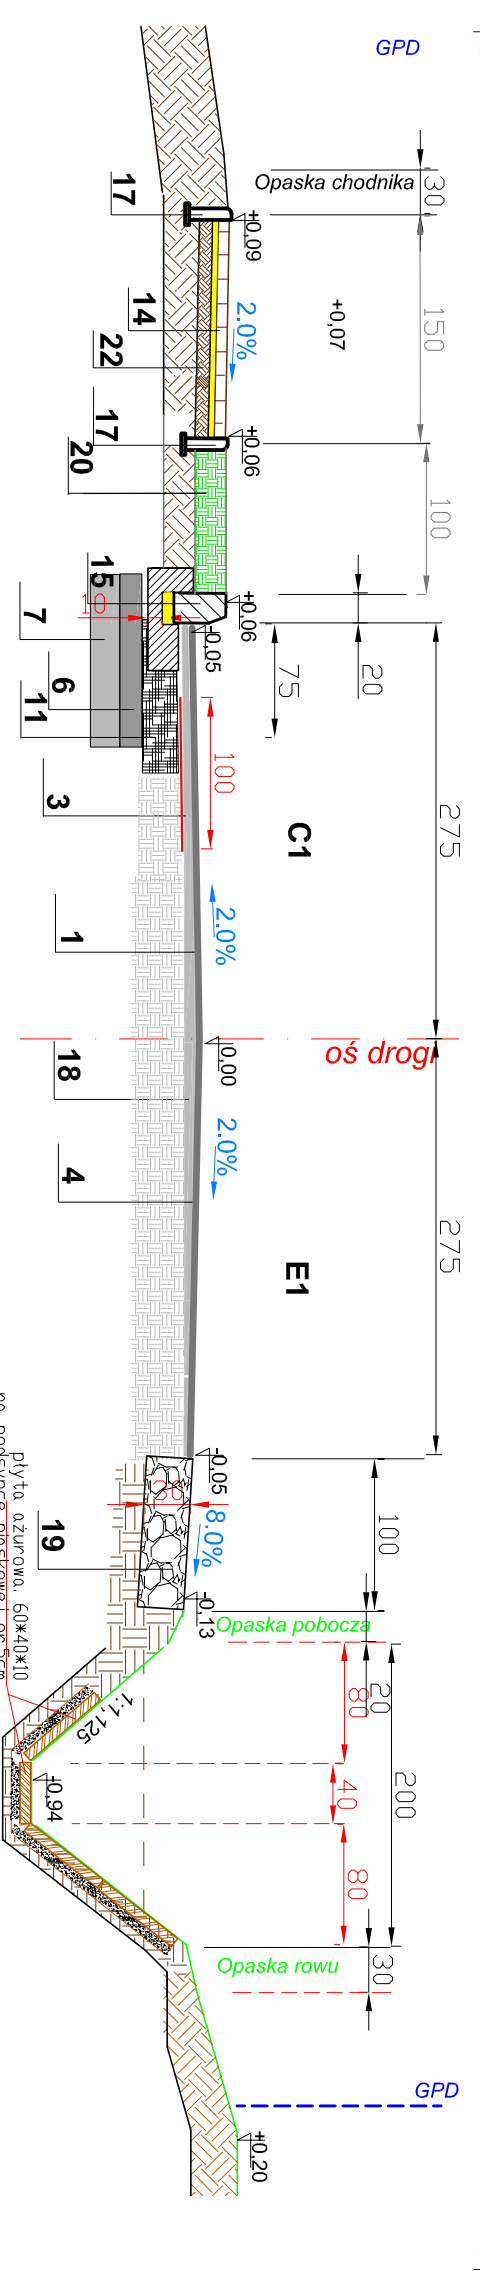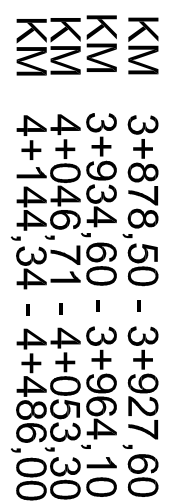

1. Warstwa szkieletu gr. 4cm z betonu asfaltowego AC6S8, zg. z PN-EN-13108 asfalt 50/70 wg PN-EN 12591
2. Warstwa wiązadła gr. 5 cm z betonu asfaltowego AC6S8, zg. z PN-EN-13108 asfalt 50/70 wg PN-EN 12591
3. Gwarantuje typy geotekstylizacji o szerokości 1cm
4. Warstwa wyw. z betonu asfaltowego AC6S8, zg. z PN-EN-13108 asfalt 50/70 wg PN-EN 12591
5. Wzmocnienie podłoża gr. 15cm z gruntu stabilizowanego cementem o Rm = 5 MPa
6. Wzmocnienie podłoża gr. 20cm z gruntu stabilizowanego cementem o Rm = 5 MPa
7. Wzmocnienie podłoża gr. 20cm z gruntu stabilizowanego cementem o Rm = 1,5 MPa
8. Warstwa odszkieletująca gr. 15cm z piasku
9. Podbudowa zasadnicza gr. 20cm z ciutłego betonu, zg. z PN-S-96013
10. Podbudowa pomocna gr. 15cm z kruszywa łamanego stabilizowanym mechanem zg. z PN-S-06102
11. Podbudowa pomocna gr. 15cm z kruszywa łamanego stabilizowanym mechanem zg. z PN-S-06102
12. Podbudowa pomocna gr. 15cm z kruszywa łamanego stabilizowanym mechanem zg. z PN-S-06102
13. Nawierzchnia z kostki brukowej gr. 6cm na podsp. cementowo-piaskowej gr. 3cm i 1:4
14. Nawierzchnia z kostki brukowej gr. 6cm na podsp. cementowo-piaskowej gr. 3cm i 1:4
15. Nawierzchnia z kostki brukowej gr. 6cm na podsp. cementowo-piaskowej gr. 3cm i 1:4
16. Krawężnik betonowy 20x30cm na ławie betonowej z oporem z betonu C30/15
17. Krawężnik betonowy 15x30cm, na ławie betonowej 8x30cm z oporem z betonu C30/15
17. Obrazek betonowa 8x30cm na podsp. cement. - piaskowej gr. 3cm i 1:3
18. Obrazek posadzka czes. podbudowy.
19. Obrazek posadzki 8x30cm z kruszywa łamanego stabilizowanym mechanem zg. z PN-S-06102
20. Pas hamujący gr. 15cm
21. Rurę kanalizacyjną dęszcową Ø60 Wyw. HDPE S-NB na podsp. piaskowej gr. 10cm
22. Podbudowa zasadnicza gr. 10cm z kruszywa łamanego stabilizowanym mechanem zg. z PN-S-06102
23. Koryto żelbetonowe wg KPBD 01-13 na podsp. piaskowej do 5cm

[illegible]

|   |    |
|---|----|
| 5 | 13 |
|---|----|

**Kategoria ruchu: KR1**

**Grupa nośności podłoża: G1, G3, G4**

## OZNACZENIA

1. Warstwa szkieletowa gr. 4cm z betonu asfaltowego AC658, zg. z PN-EN-3108 asfalt 50/70 zg. z PN-EN 12591
2. Warstwa wiążąca gr. 5 cm z betonu asfaltowego AC6/VE, zg. z PN-EN-3108, asfalt 50/70 zg. z PN-EN 12591
3. Geotekstyl lub geokompozyt o szerokości 1m
4. Podbudowa wyrównująca i stabilizująca z piasku
5. Podbudowa podłoża z piasku
6. Wzmocnienie podłoża gr. 15cm z gruntu stabilizowanego cementem o  $R_m = 2,5$  MPa
7. Wzmocnienie podłoża gr. 20cm z gruntu stabilizowanego cementem o  $R_m = 1,5$  MPa
8. Warstwa odciążająca gr. 20cm z piasku
9. Podbudowa szkieletowa gr. 15cm z ciutłego betonu, zg. z PN-S-66/03
10. Podbudowa pomocna gr. 15cm z wyrównanego i tamowanego stabilizowanym mechanicznie piasku, zg. z PN-S-66/02
11. Podbudowa pomocna gr. 20cm z wyrównanego i tamowanego stabilizowanym mechanicznie piasku, zg. z PN-S-66/02
12. Nawierzchnia z kostki brukowej bet. gr. 8cm na podbudowie cementowo-piaskowej gr. 3cm, zg. z PN-S-66/02
13. Nawierzchnia z kostki brukowej bet. gr. 8cm na podbudowie cementowo-piaskowej gr. 3cm, zg. z PN-S-66/02
14. Nawierzchnia z kostki brukowej bet. ciemniejszej gr. 8cm na podbudowie cementowo-piaskowej gr. 3cm, zg. z PN-S-66/02
15. Krawężnik betonowy 20x30cm na ławie betonowej z oporem z betonu C12/15
16. Krawężnik betonowy 15x30cm, na ławie betonowej z wywężką z betonu C8/10
17. Obrzeża betonowe 8x30cm na podbudowie cementowo-piaskowej gr. 3cm i 3
18. Istniejąca prosta droga 8x30cm do podbudowy
19. Istniejąca prosta droga 8x30cm z krawężniwan tamowanego stabilizowanym mechanicznie piasku, zg. z PN-S-66/02
20. Pas twardy gr. 15cm
21. Rura kanalizacyjna deszczowa 450 typ. HDPE SN8 na podbudowie piaskowej gr. 10cm
22. Podbudowa szkieletowa gr. 10cm z wyrównanego i tamowanego stabilizowanego mechanicznie piasku, zg. z PN-S-66/02
23. Koryto żelbetowe wg KPEB 01/13 na podbudowie piaskowej do 5cm

|   |   |                 |                  |                                                                                     |
|---|---|-----------------|------------------|-------------------------------------------------------------------------------------|
|  <b>EKODORO</b> spol. s r.o.<br><i>ul. Rakovského 20, m. Trutnov</i><br><b>460 01 Rakovského 20</b> | Objeďte: Především si můžete prohlédnout v našem <b>veřejném</b> skladě v m. Trutnov, Běláří, v ul. Rakovského 20, a nebo u nás doma. |                 |                  |                                                                                     |
|   | Wydávající:   | Ing. J. Novotný | Dat:             | Podpis:                                                                             |
|   | Projektoval:   | Ing. M. Mlýnský | 18.10.12         |  |
|   | Správců:   | Ing. M. Altmann | 18.10.12         |  |
|   | Stavěl:   | Ing. M. Altmann | 18.10.12         |  |
| 1:50   | Překroky Konstrukcyjne   |                 | N. P. W. 5<br>14 | P.B.W.<br>14                                                                        |