
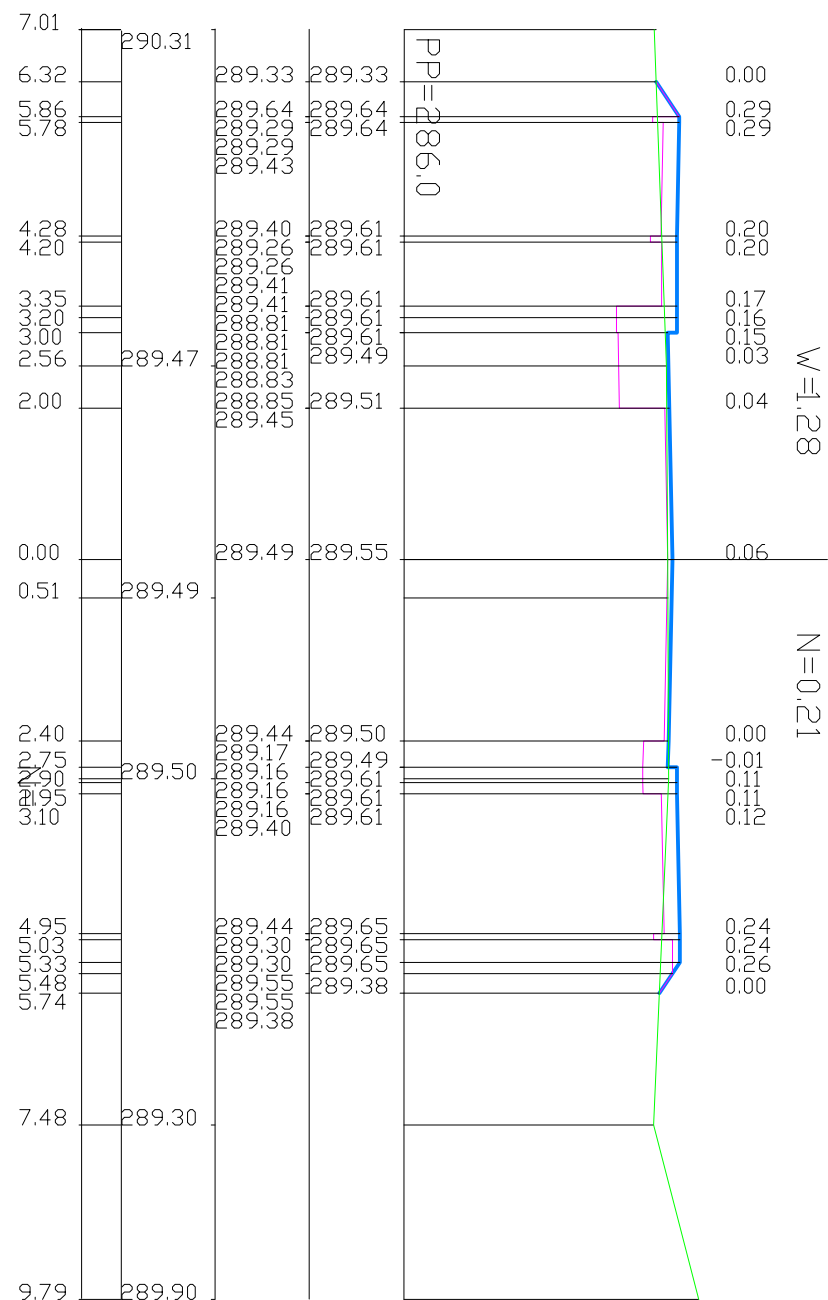


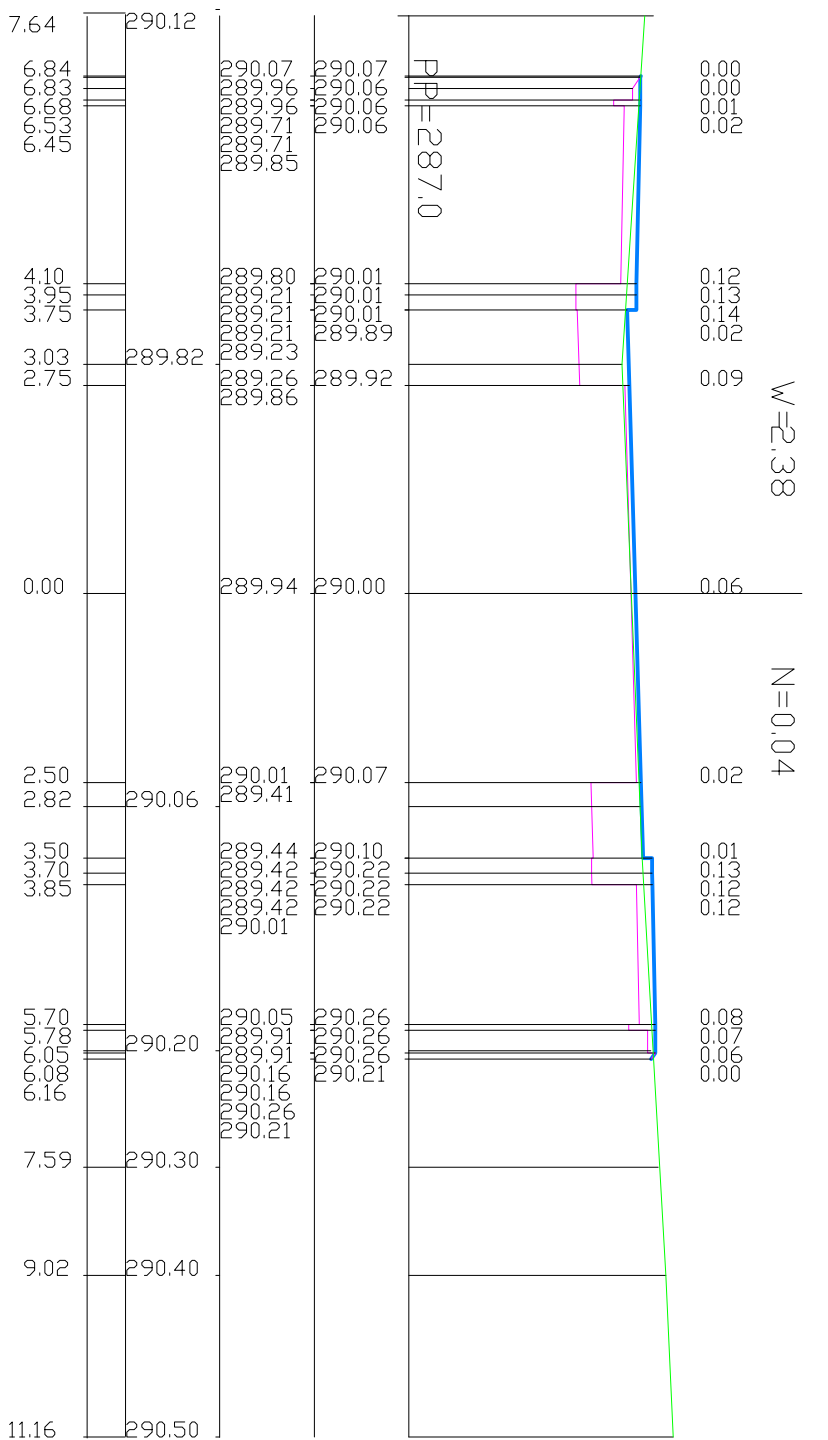

 EKODORO spółka z o.o. ul. Rakowska 8D, 25-209 Kielce		Obiekt: Przebudowa drogi powiatowej nr 02862T wraz z budową chodnika w m. Przyjmo, Bobrza, Porzecze na odcinku od km: 0+000 do km 4+486 o łącznej dłg. 4486mb. gm. Miedziana Góra			
Wykonawcy:	Imię i Nazwisko	Nr uprawnień	Data:	Podpis:	Stadium: P.B.W.
Projektował:	mgr inż. Marian Zapart	DODP-2d-202/168/82	10.2012r		Branża: Drogowa
Opracował:	mgr inż. Alfred Mysior		10.2012r		
Sprawdził:	mgr inż. Rajmund Pastuszko	WZDP-191/D/66	10.2012r		
Skala: 1: 100/ 1:100	Przedmiot rysunku: Przekroje normalne			Nr rysunku: 4	Arkusz: 1