
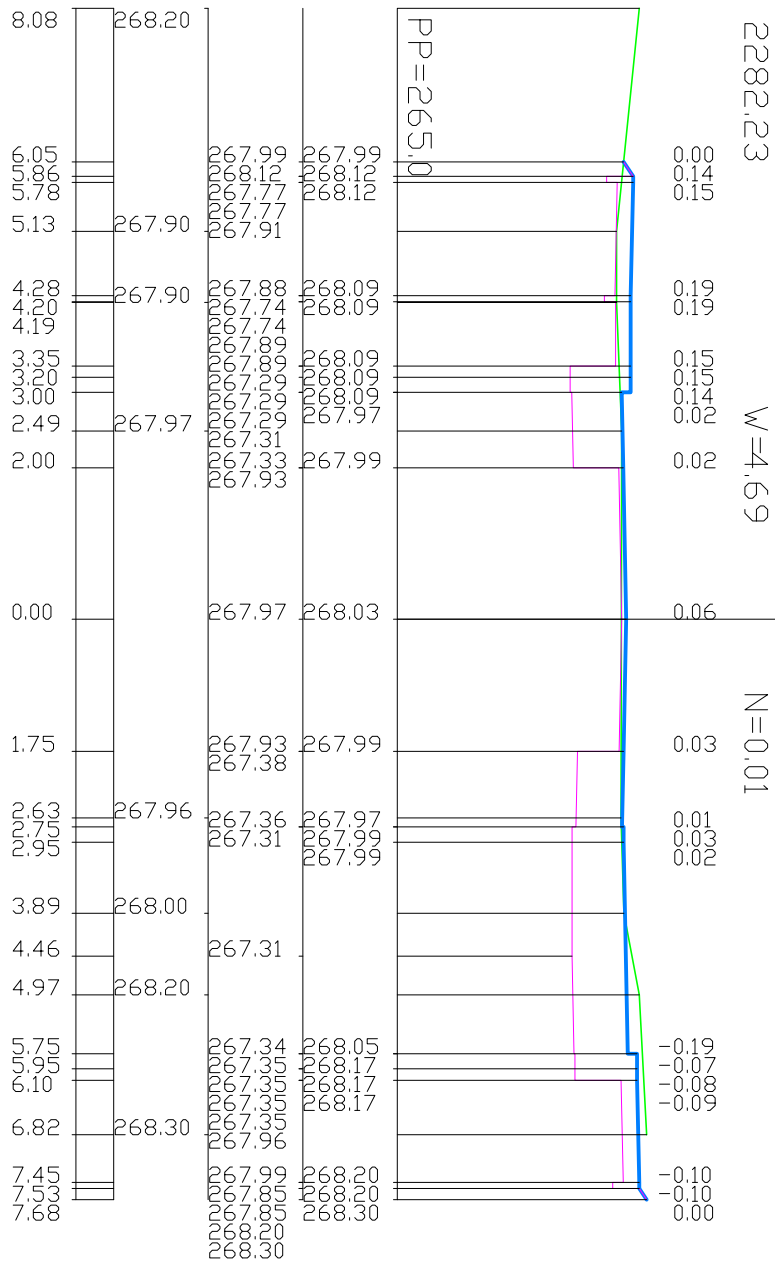
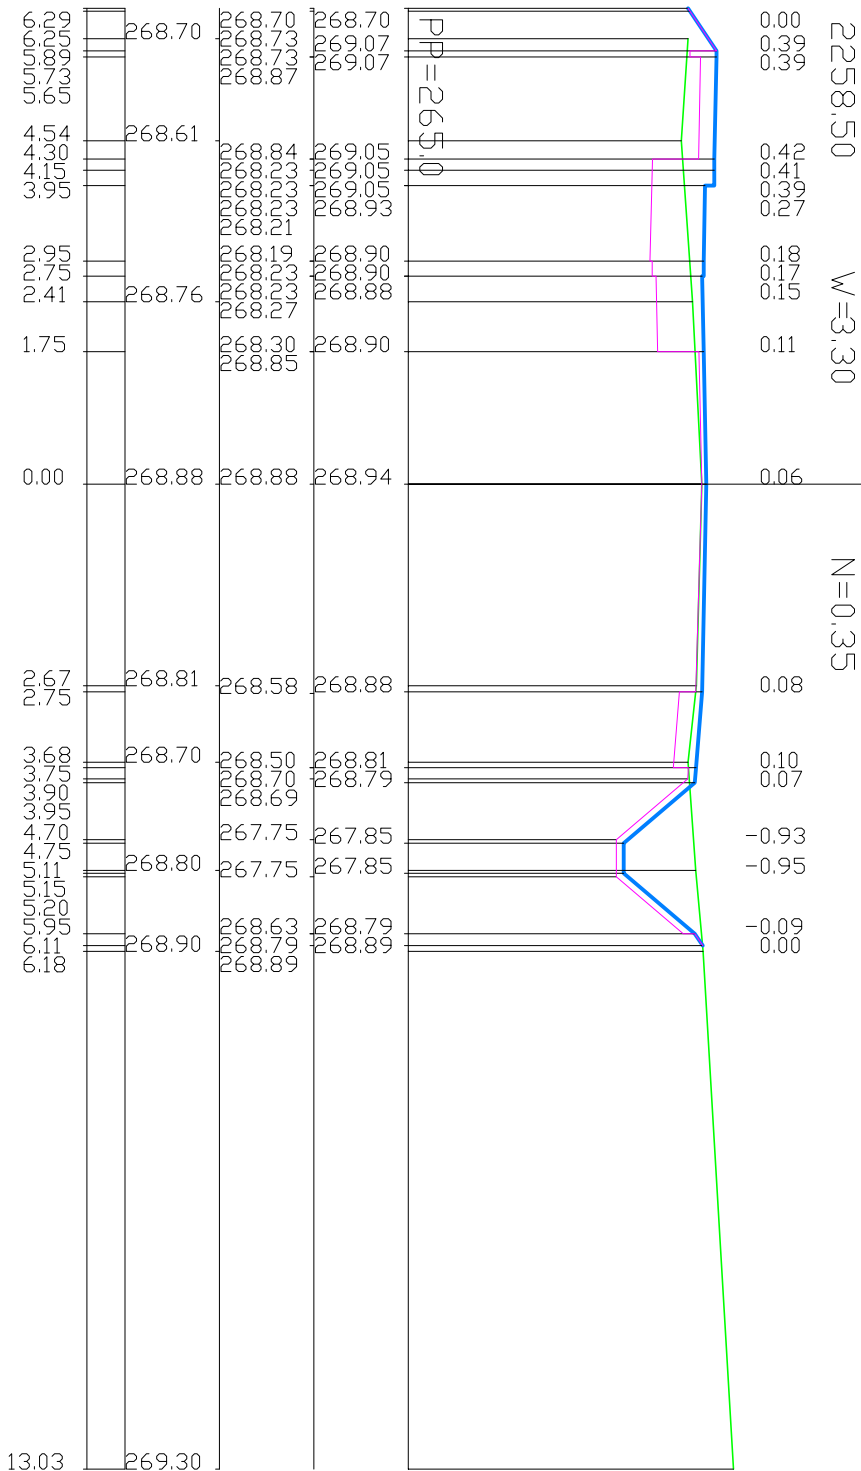
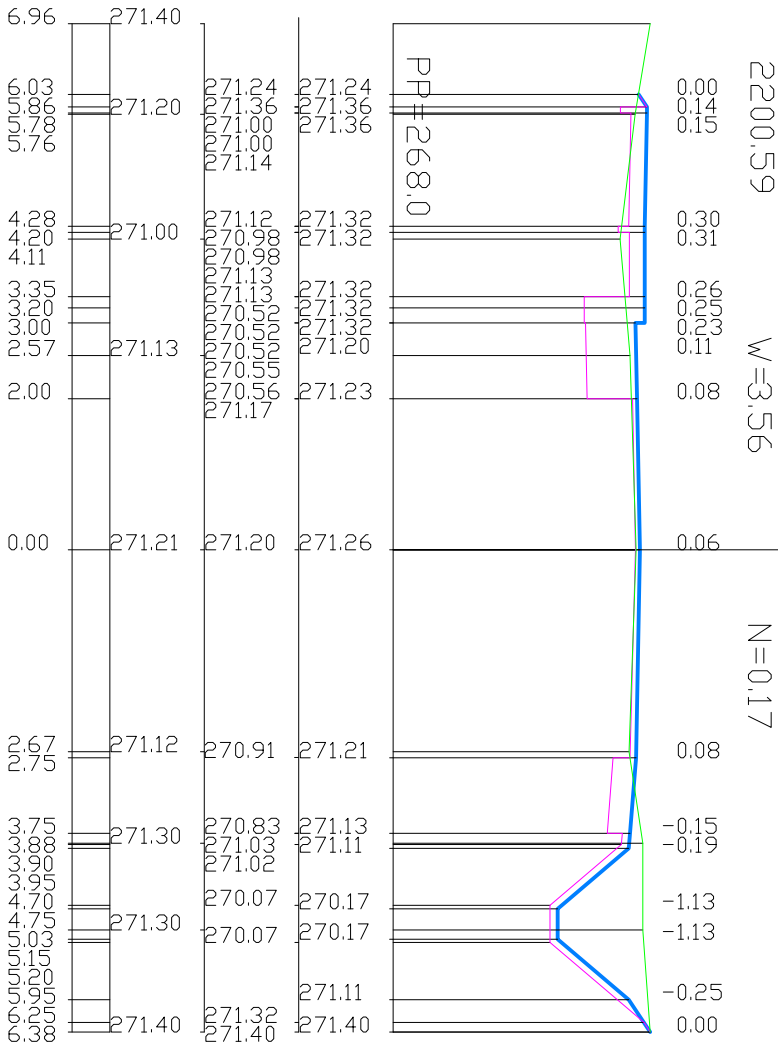
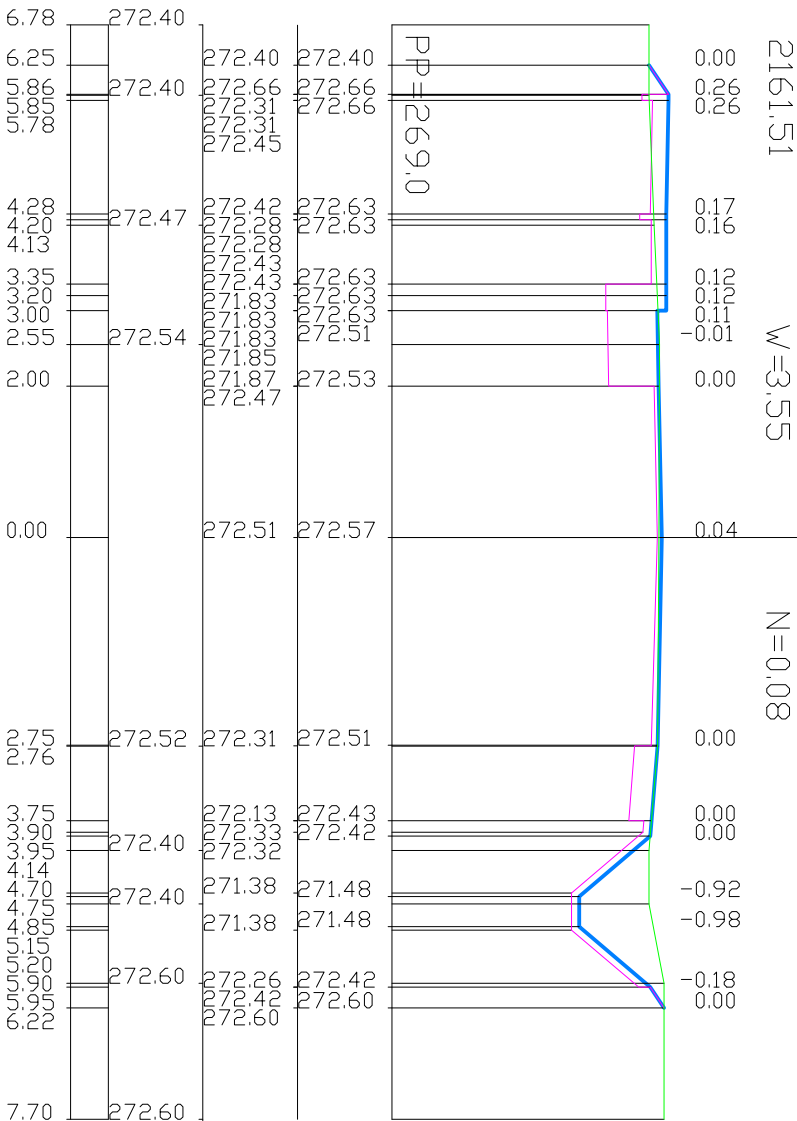
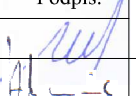


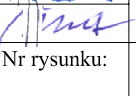

|   |                            |   |          |                                                                                       |                |
|---|----------------------------|---|----------|---------------------------------------------------------------------------------------|----------------|
|  <b>EKODORO</b> spółka z o.o.<br>ul. Rakowska 8D, 25-209 Kielce |                            | Objekt: Przebudowa drogi powiatowej nr 0286T wraz z budową chodnika w m. Przyjmo, Bobrza, Porzecze na odcinku od km: 0+000 do km 4+486 o łącznej dług. 4486mb. gm. Miedziana Góra |          |                                                                                       |                |
| Wykonawcy:   | Imię i Nazwisko            | Nr uprawnień   | Data:    | Podpis:                                                                               | Stadium:       |
| Projektował:   | mgr inż. Marian Zapart     | DODP-2d-202/168/82   | 10.2012r |  | <b>P.B.W.</b>  |
| Opracował:   | mgr inż. Alfred Mysior     |   | 10.2012r |  | Branża:        |
| Sprawdził:   | mgr inż. Rajmund Pastuszko | WZDP-191/D/66   | 10.2012r |  | <b>Drogowa</b> |
| Skala:   | Przedmiot rysunku:         |   |          | Nr rysunku:                                                                           | Arkusz:        |
| <b>1: 100/<br/>1:100</b>   | <b>Przekroje normalne</b>  |   |          | <b>4</b>                                                                              | <b>15</b>      |