
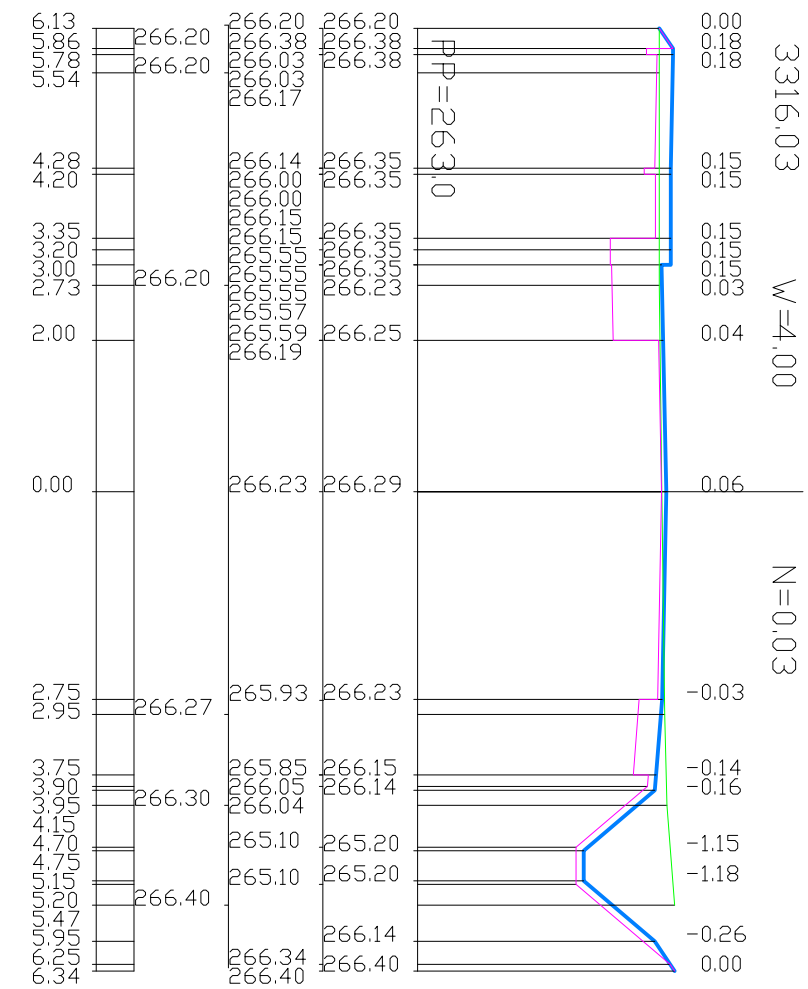
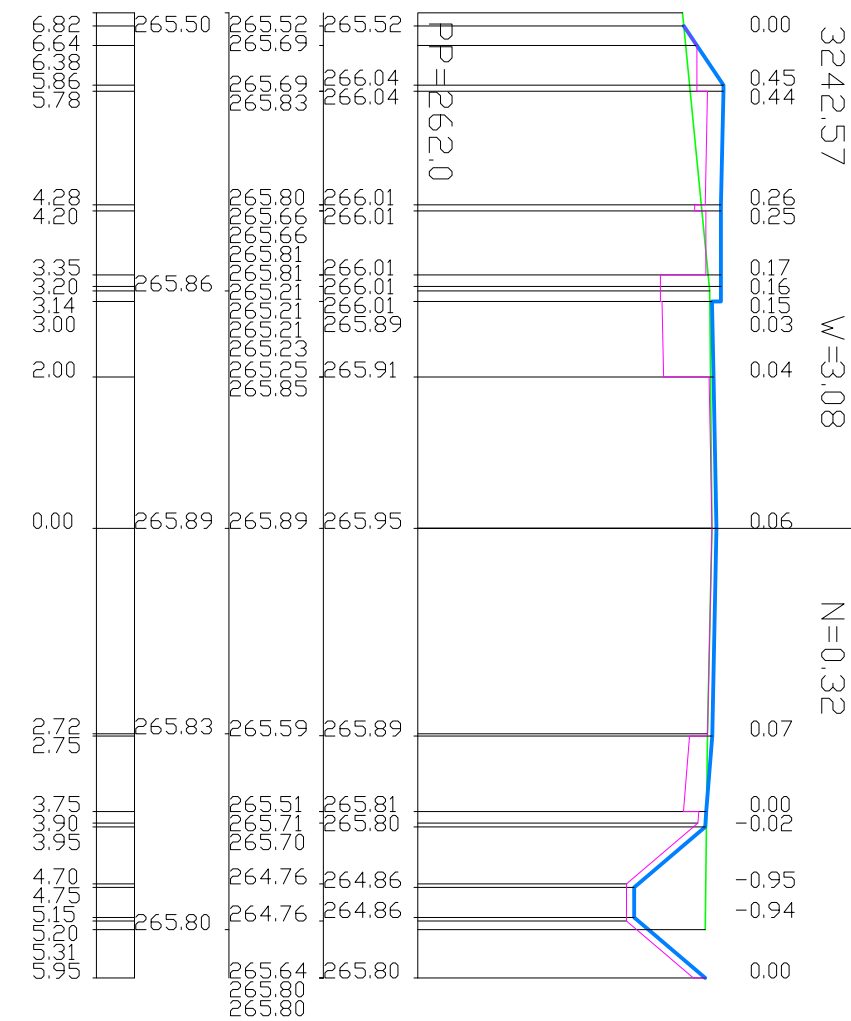
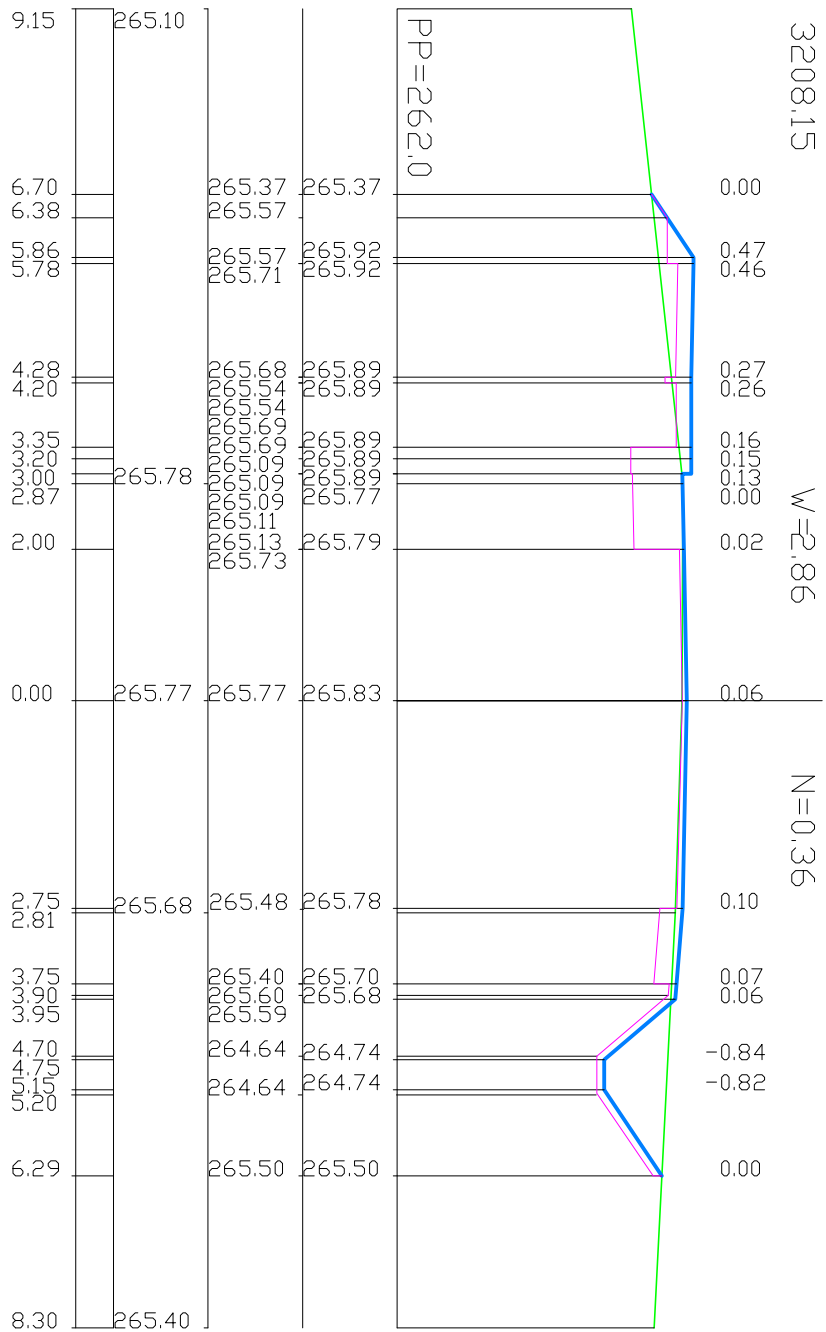
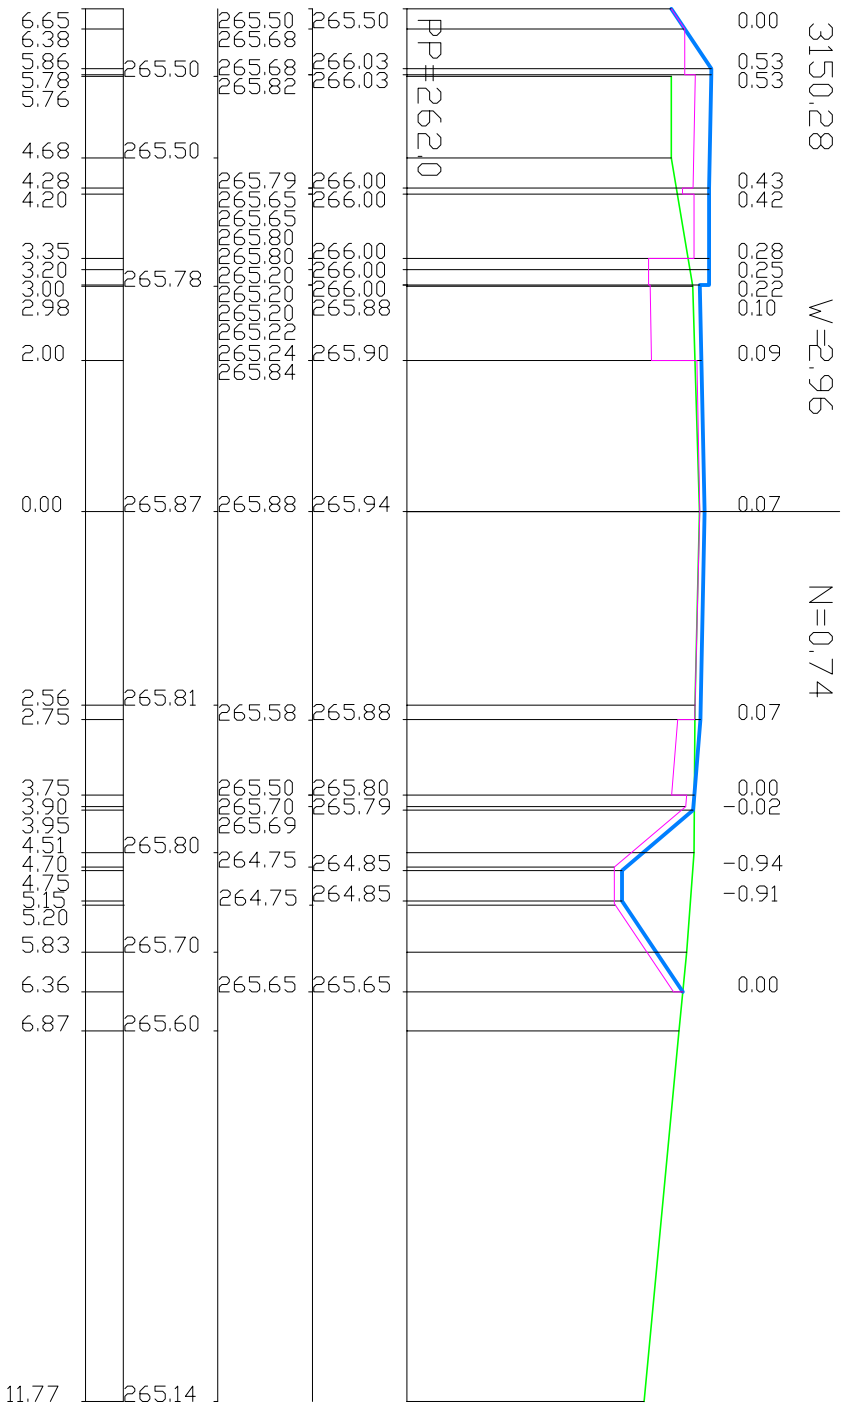
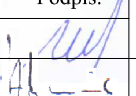


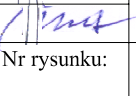

 EKODORO spółka z o.o. ul. Rakowska 8D, 25-209 Kielce				Objekt: Przebudowa drogi powiatowej nr 0286T wraz z budową chodnika w m. Przyjmo, Bobrza, Porzecze na odcinku od km: 0+000 do km 4+486 o łącznej dług. 4486mb. gm. Miedziana Góra			
Wykonawcy:	Imię i Nazwisko		Nr uprawnień	Data:	Podpis:	Stadium:	
Projektował:	mgr inż. Marian Zapart		DODP-2d-202/168/82	10.2012r		P.B.W.	
Opracował:	mgr inż. Alfred Mysior			10.2012r		Branża:	
Sprawdził:	mgr inż. Rajmund Pastuszko		WZDP-191/D/66	10.2012r		Drogowa	
Skala:	Przedmiot rysunku:				Nr rysunku:	Arkusz:	
1: 100/ 1:100	Przekroje normalne				4	21	