


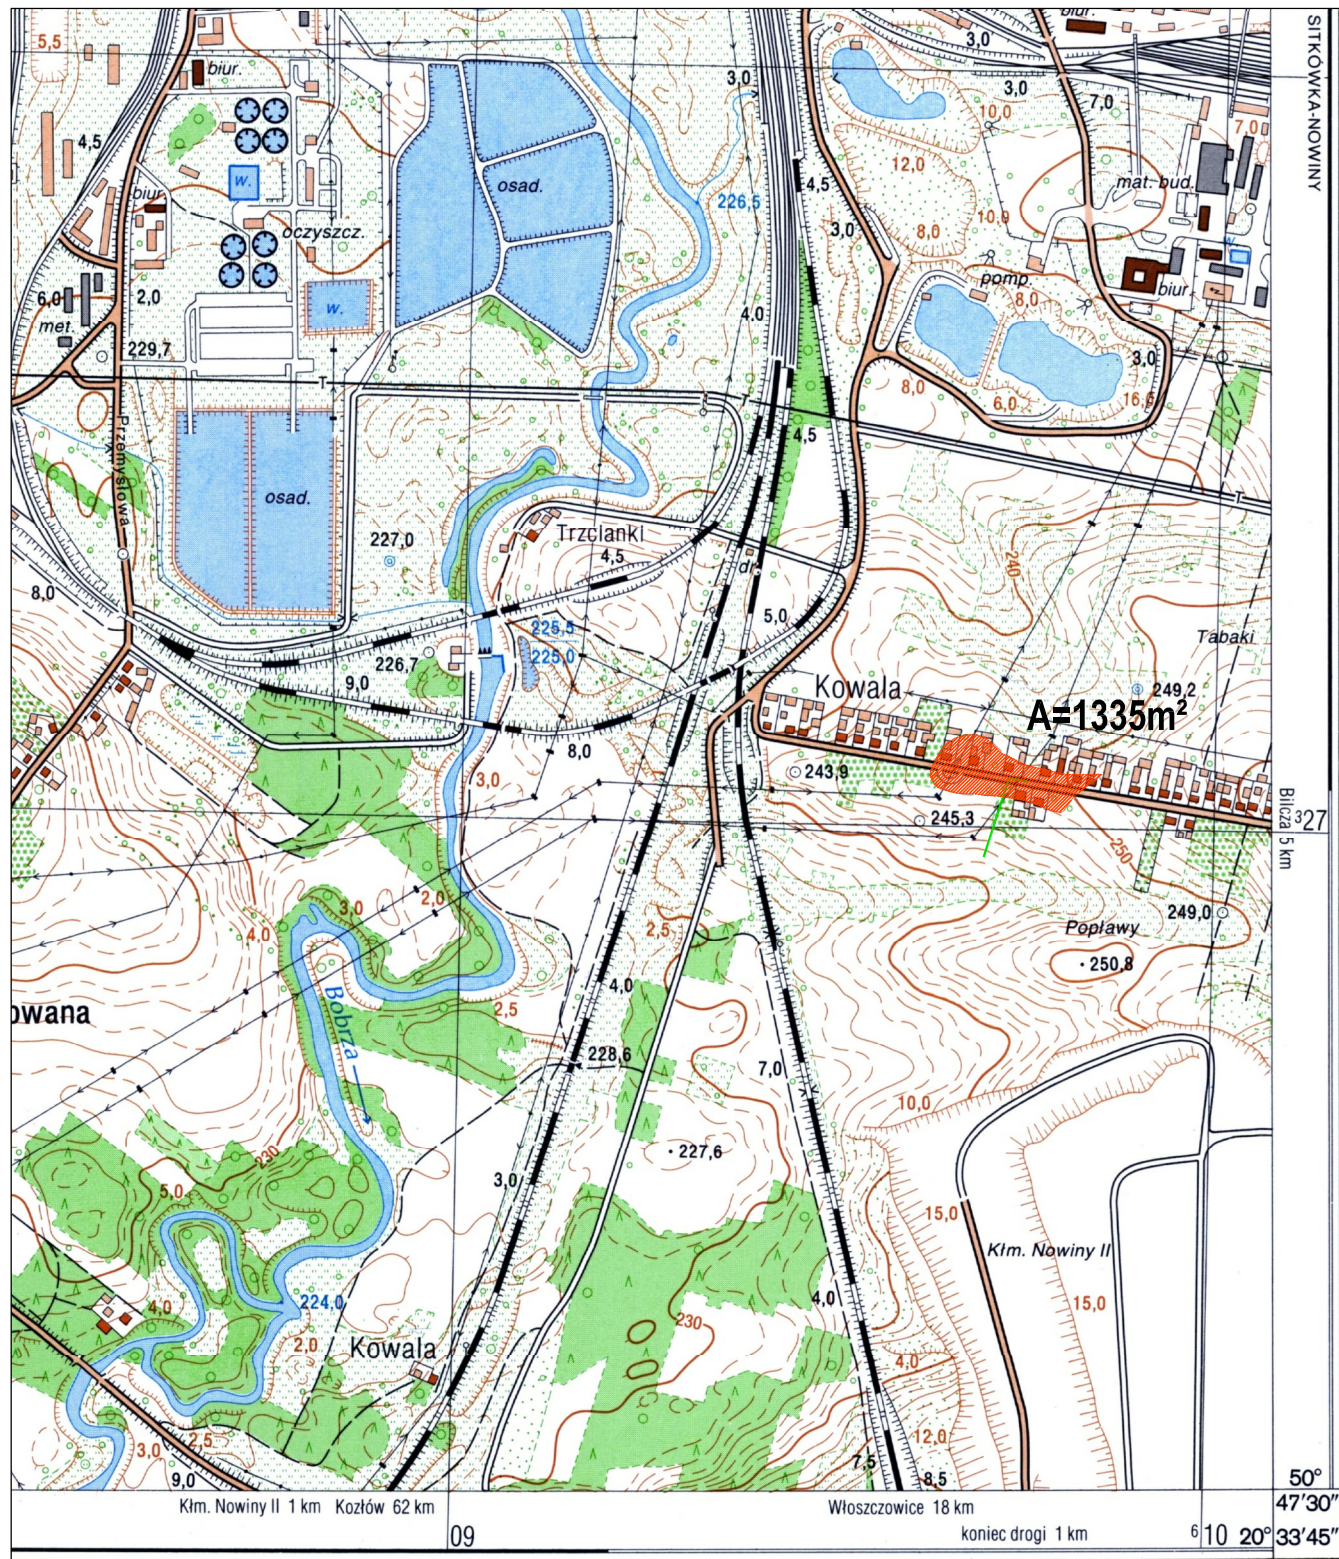

45°59'

46°00'

Opracowanie topograficzne:

Jednostka projektowa	PBD "Magbud" 25-146 Kielce ul. Sukowska 6		Nr rys.	3
Inwestor	Urząd Gminy Sitkówka-Nowiny, Ul. Białe Zagłębie 25, 26-052 Sitkówka			
Obiekt	Budowa odcinka kanalizacji deszczowej na terenie msc. Kowala na wysokości posesji nr 12A do 14A, Gmina Sitkówka - Nowiny, woj. Świętokrzyskie			
Temat oprac.				
Nazwa rysunku:	ZAKRES ZLEWNI DESZCZOWEJ		Skala	1:10 000
	Imię i nazwisko	Uprawnienia	Data	Podpis
Projektował:	mgr inż. Adrianna Michalska	KL-128/2002	12.2015	
Sprawdził:	inż. Monika Burczyn	SWK/0134/PWOS/04	12.2015	