


SKALA 1:25

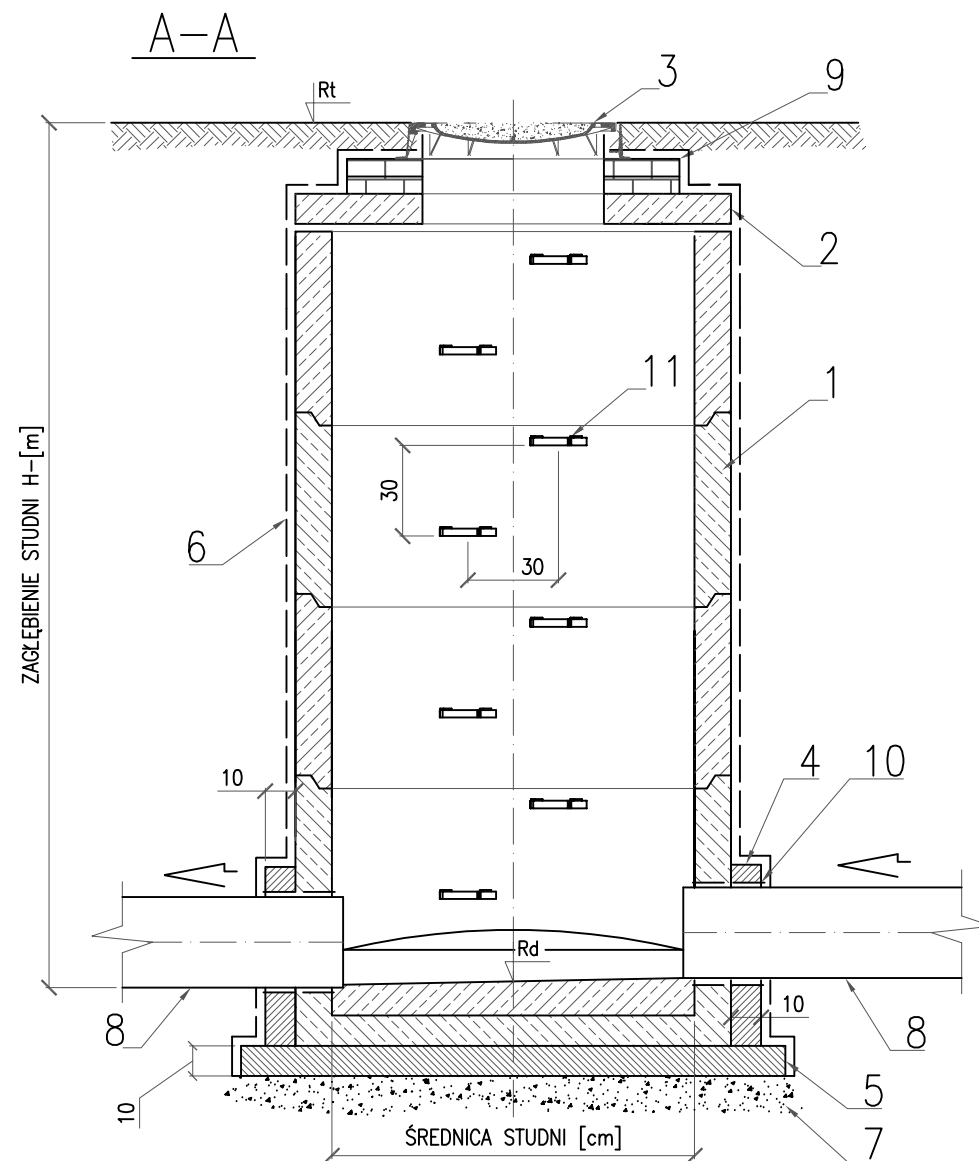


OZNACZENIA

1. KRĘGI BETONOWE wg TABELI.
 2. PŁYTA POKRYWOWA POD WŁĄZ.
 3. BETONOWY WŁĄZ wg TABELI.
 4. OBETONOWANIE BETONEM C12/15-[B15].
 5. BETON C12/15-[B15] – W GRUNTACH NIENAWODNIONYCH.
 6. IZOLACJA STUDNI.
 7. PODSYPKA Z PIASKU.
 8. RURA KANALIZACJI SANITARNEJ.
 9. PIERŚCIENIE DYSTANSOWE BETONOWE LUB SZALUNEK Z TRĄCONEJ RURY.
 10. PRZEJŚCIE SZCZELNE.
 11. STOPNIE ZŁĄZOWE.
- Rt–rzędna terenu.
Rd–rzędna dna studni.

UWAGI:

1. W STUDNI ZASTOSOWAĆ DRABINĘ STALOWĄ I ZABEZPIECZYĆ ANTYKOROZYJNIE FARBĄ CHLOROKAU CZKOWĄ PODKLADOWĄ ORAZ FARBĄ NAWIERZCHNIOWĄ.
2. ALTERNATYWNIE ZASTOSOWAĆ KRĘGI Z FABRYCZNIE ZAMONTOWANYMI STOPNIAMI ŻŁAZOWYMI ŻELIWNymi LUB STALOWYMI ZABEZPIECZONYMI ANTYKOROZYJNIE.

RZUT

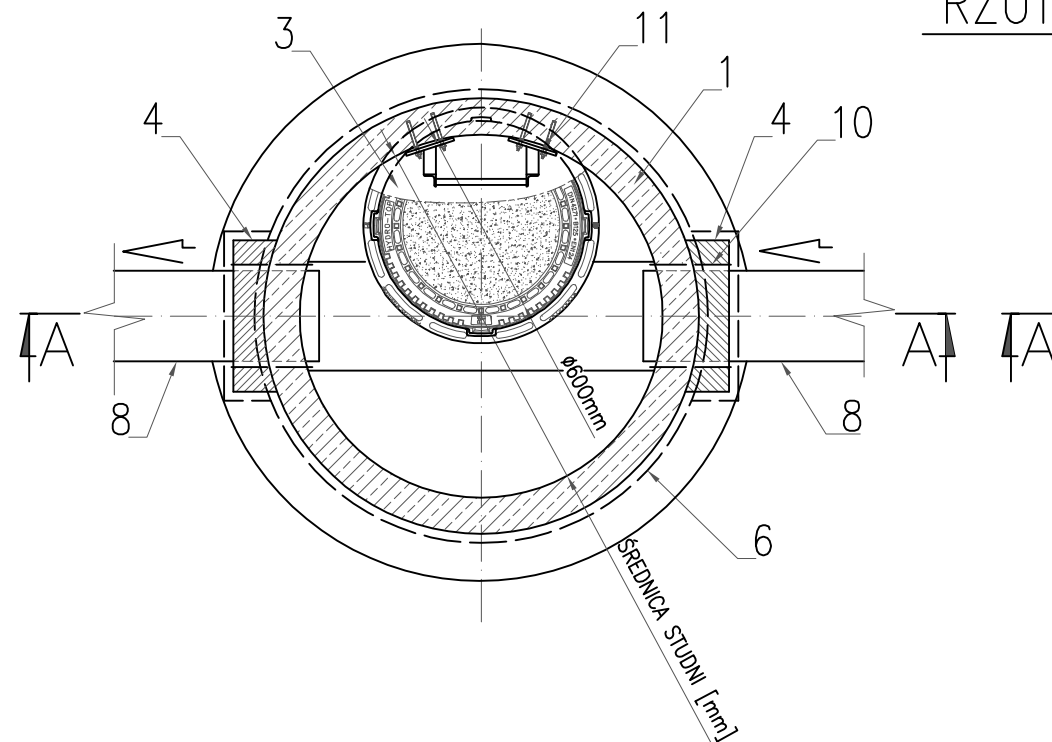

ZESTAWIENIE STUDNI

Lp	SYMBOL STUDNI	RZ.TERENU ISTN.	RZ.TERENU PROJ.	RZ.DNA STUDNI	RZ.WLOTU KAN. DO STUDNI	ZAGŁĘBIENIE STUDNI	ŚREDNICA STUDNI	TYP WŁAZU
[–]	[–]	[m n.p.m.]	[m n.p.m.]	[m n.p.m.]	[m n.p.m.]	[m]	[mm]	[–]
1	2	3	4	5	6	7	8	9
1	D1	242,10	–	241,14	–	0,96	1200	B125
2	D2	242,15	–	241,15	–	1,00	1200	B125
3	D3	246,70	–	245,40	–	1,30	1200	B125
4	D4	248,60	–	247,08	–	1,52	1200	C250
5	D5	248,49	–	247,15	247,25/247,66	1,34	1200	C250
6	D6	248,43	–	247,19	247,29/247,29	1,24	1200	C250

Jednostka projektowa	PBD "Magbud" 25-146 Kielce ul. Sukowska 6		Nr rys.	6
Inwestor	Urząd Gminy Sitkówka-Nowiny, Ul. Białe Zagłębie 25, 26-052 Sitkówka			
Obiekt Temat oprac.	Budowa odcinka kanalizacji deszczowej na terenie msc. Kowala na wysokości posesyj nr 12A do 14A, Gmina Sitkówka - Nowiny, woj. Świętokrzyskie			
Nazwa rysunku:	STUDNIA KANALIZACYJNA - RYS. TYPOWY		Skala	1:25
	Imię i nazwisko	Uprawnienia	Data	Podpis
Projektował:	mgr inż. Adrianna Michalska	KL-128/2002	12.2015	
Sprawdził:	inż. Monika Burczyn	SWK/0134/PWOS/04	12.2015	