


ODWODNIENIE LINIOWE + ZABUDOWA

SKALA 1:10

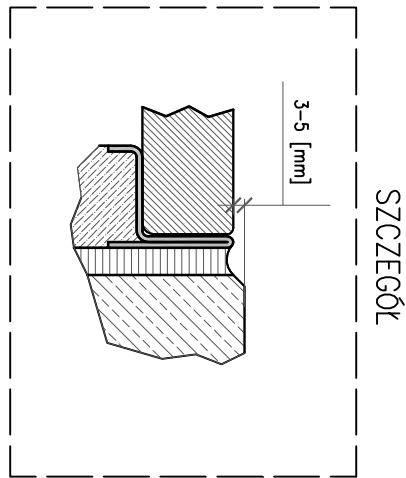

NAWIERZCHNIA BRUKOWA KI-C250
LUB BITUMICZNA (ASFALTOWA)


FUGA – WYPĘDNIENIE

KOSIKA BRUKOWA


PODSYPKA

WARSTWA NOŚNA

PODŁOŻE MROZOODPORNE

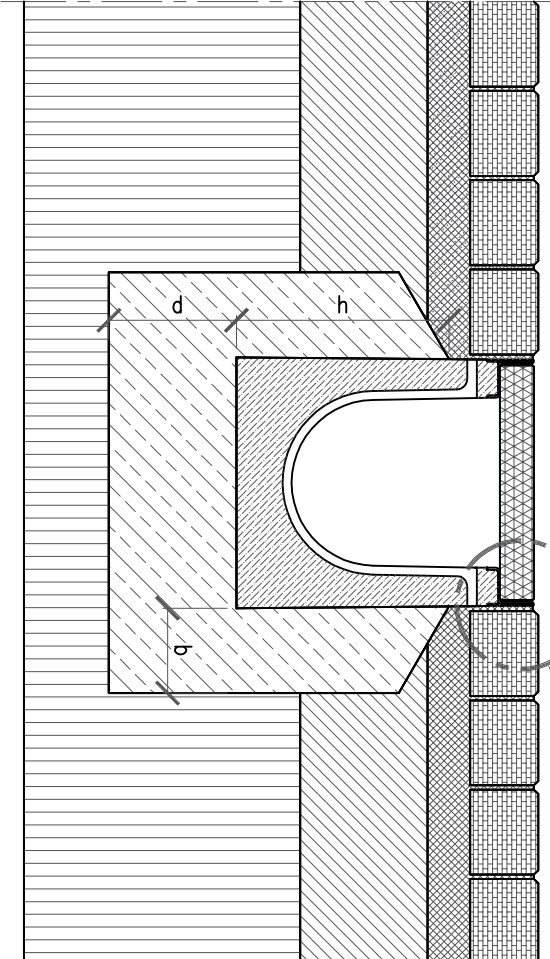


*h > WYSOKOŚĆ KORYTKA POMNIEJSZONA-0,10 [m]

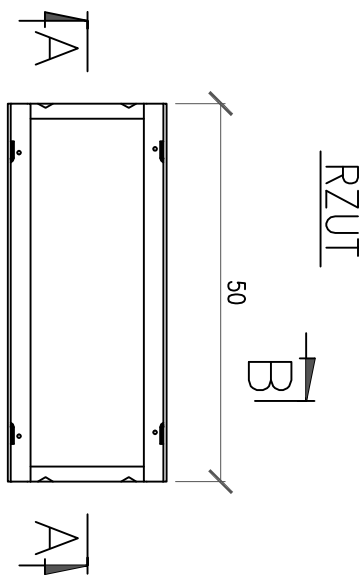

RZUT

50

STUDZIENKA SYSTEMOWA Z OCYNKOWANYM OSADNIKIEM

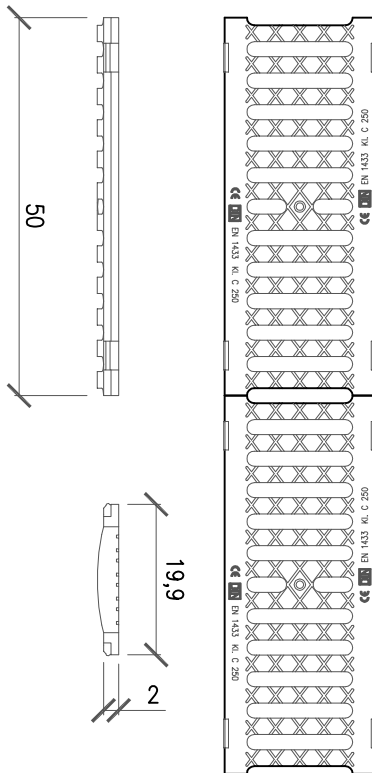
$$\left| \begin{array}{c} \text{B} \\ - \\ \text{B} \end{array} \right|$$
$$\overline{A-A}$$


KORYTKO SUPER-KS150 typ-010
Z RUSZTEM ŻELIWNYM
/SZEROKOŚĆ SZCZELINY 6,0mm/


50

11

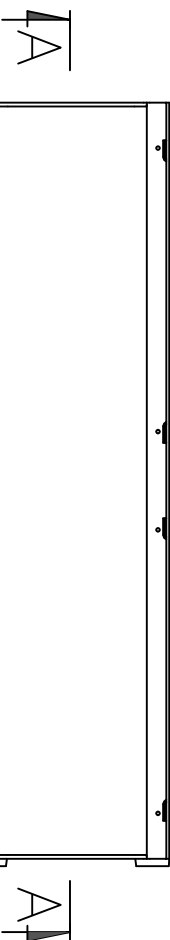


KZU1

A
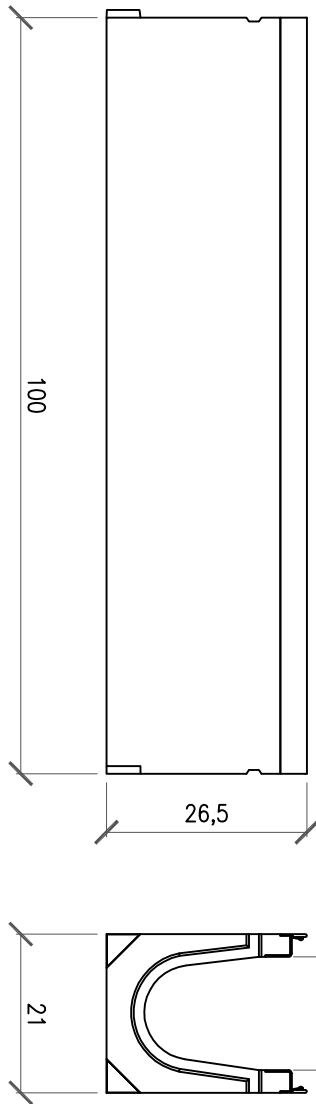
$$\frac{A-A}{A-A}$$


100

26,5

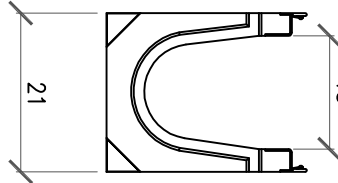

ZESTAWIENIE ODWODNIEN LINIOWYCH

Lp	SYMBOŁ	DŁUGOŚĆ EL. ODW.	CAL KOŃCITA DŁUGOŚĆ	SZEROKOŚĆ ODWODN.	WYSOKOŚĆ ODWODN.	TYP ODWODN.	KLASA ODWODN.	SREDNICA PRZYKANAL.	SPADEK PRZYKANAL.	DŁUGOŚĆ PRZYKANAL.	KOLIZJA Z UŻER.	UWAGI
[-]	[-]	L-[mm]	ΔL-[mm]	B-[mm]	H-[m]	[-]	[-]	[mm]	[‰]	[m]	[-]	[-]
1	2	3	4	5	6	7	8	9	10	11	12	13
DL-1	1000	5,0		210	265	010	C250	Ø150	i=5,0	L=2,7	-	wiot-D5

UWAGA

1. TEREN WOKÓŁ ODWODNIENIA KSZALTOWAĆ
ZE SPADKIEM DO ODWODNIENIA.

2. OZNACZENIE "lik" – LIKWIDOWANY

Jednostka projektowa	PBD "Magbur" 25-146 Kielce ul. Sukowska 6	Nr r/s.	8
Investor	Urząd Gminy Sitkowska-Nowiny, Ul. Białe Zagłębie 25, 26-052 Sitkowska		
Obiekt Temat oprac.	Budowa odcinka kanalizacji deszczowej na terenie msc. Kowala na wysokość posesji nr 12A do 14A, Gmina Sitkowska - Nowiny, woj. Świętokrzyskie		
Nazwa rysunku:	ELEMENTY ODWOJENIA LINIOWEGO	Skala	1:10
	Imię i nazwisko	Uprawnienia	Data
Projektował:	mgr inż. Adrianna Michalska	KL-128/2002	12.2015
Sprawdził:	inż. Monika Burczyn	SWK/0134/PW/OŚ/04	12.2015