


KONSTRUKCJA ODTWORZENIA NAWIERZCHNI
JEDNI DROGI POWIATOWEJ
(nawierzchnia bitumiczna KR2)

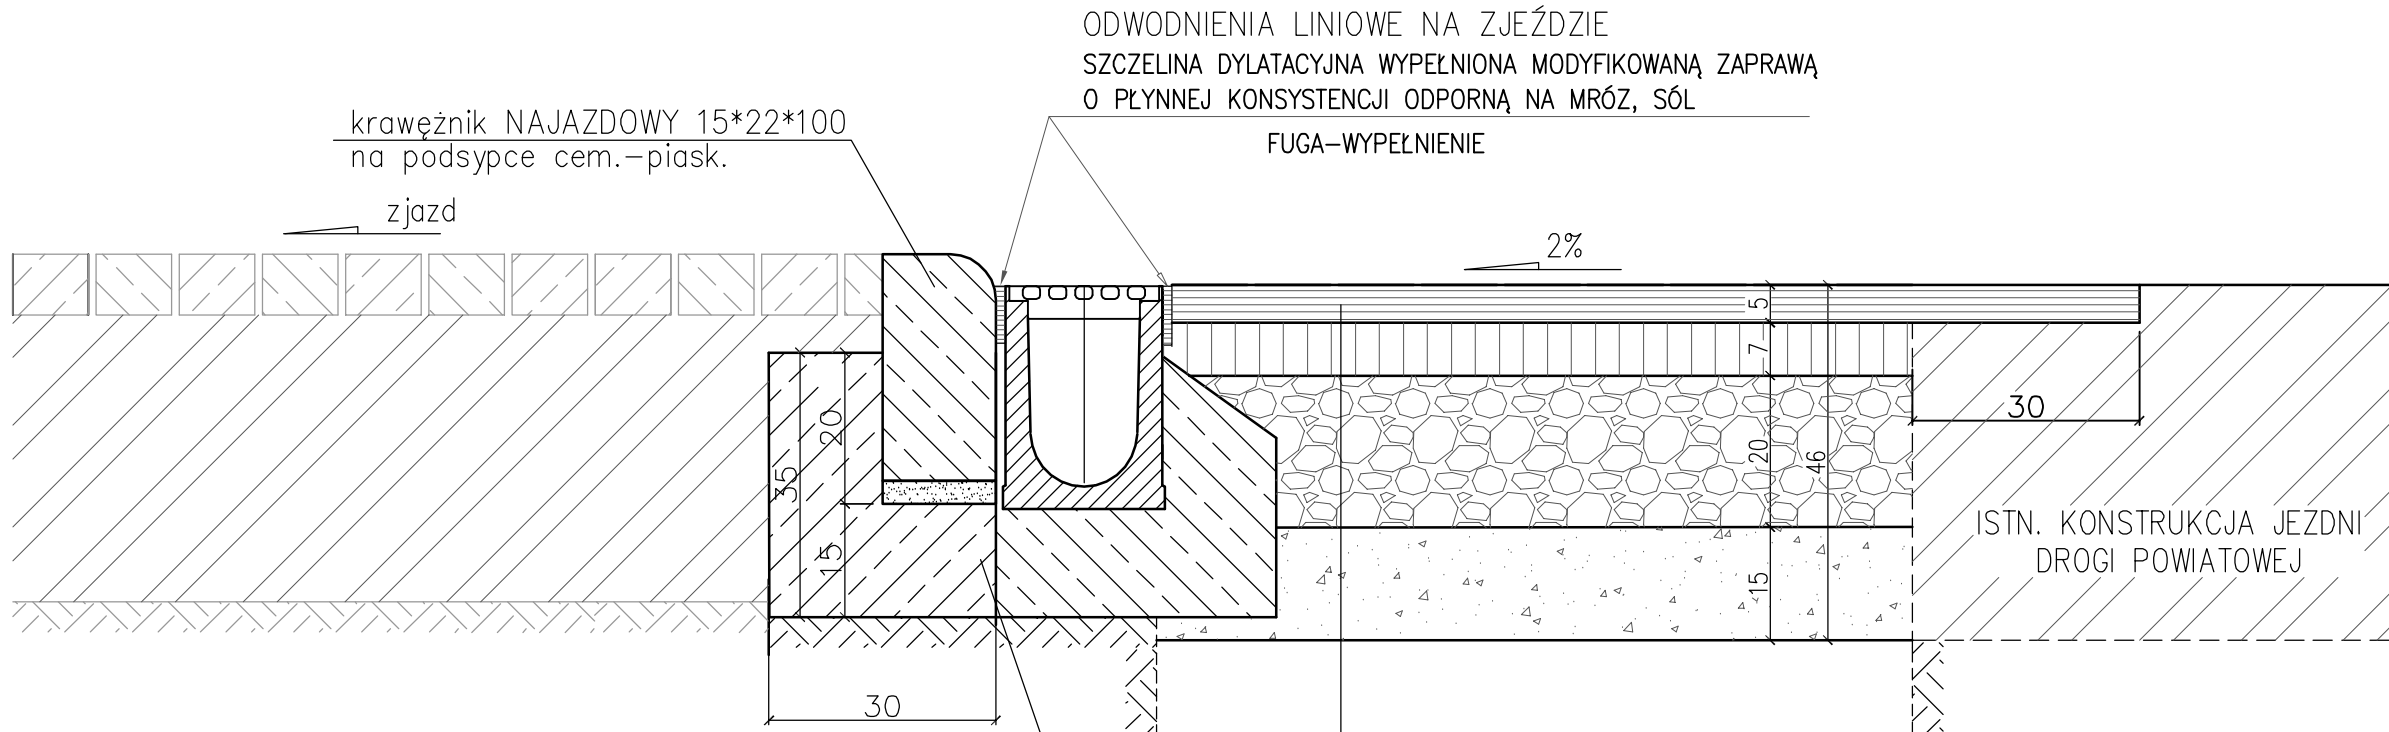


NAWIERZCHNIA BITUMICZNA KR2	
W-wa ściernalna beton asfaltowy AC 11S 50/70 KR2-	gr.5cm
W-wa wiążąca betonu asfaltowy AC 11W 50/70 KR2--	gr.7cm
Podbudowa kruszywo łamane stabilizowane mechanicznie 0-63	gr. 20cm
Grunt stabilizowany (piasek stabilizowany cementem z dowozu) o Rm=2.5 MPa	gr. 15cm

KD


ZASYPKA WYKOPU
PIASEK Z DOWOZU

UMOCNIENIE ROWU NA WYLOCIE Z KD
płytami ażurowymi 60*40cm gr. 10cm
na podsypce piaskowej gr.5cm
otwory w płytach zasypać
glebą z wykopów

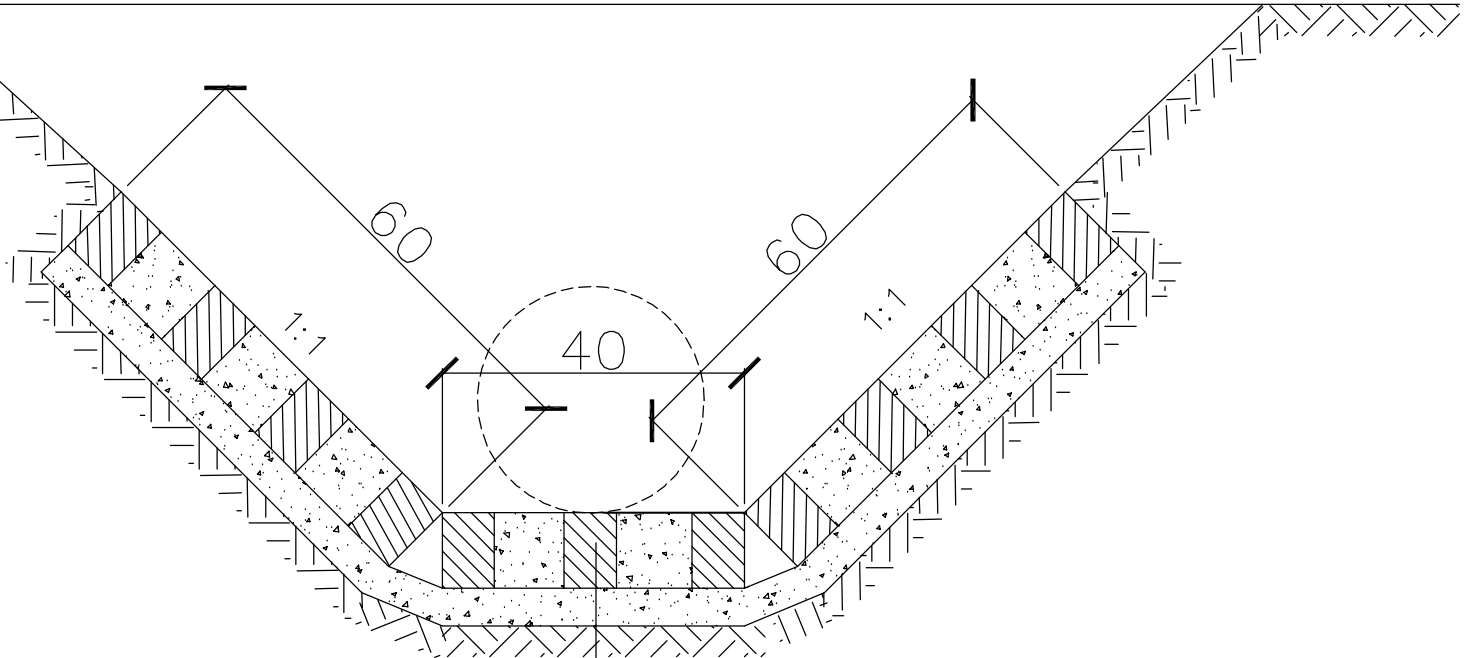

Płyta ażurowa 60*40cm gr. 10cm
Podsypka piasek łam. gr. 5cm

KONSTRUKCJA BUDOWY I ODTWORZENIA NAWIERZCHNI
ZJAZDU INDYWIDUALNEGO
(nawierzchnia kostka bet. gr. 8cm)

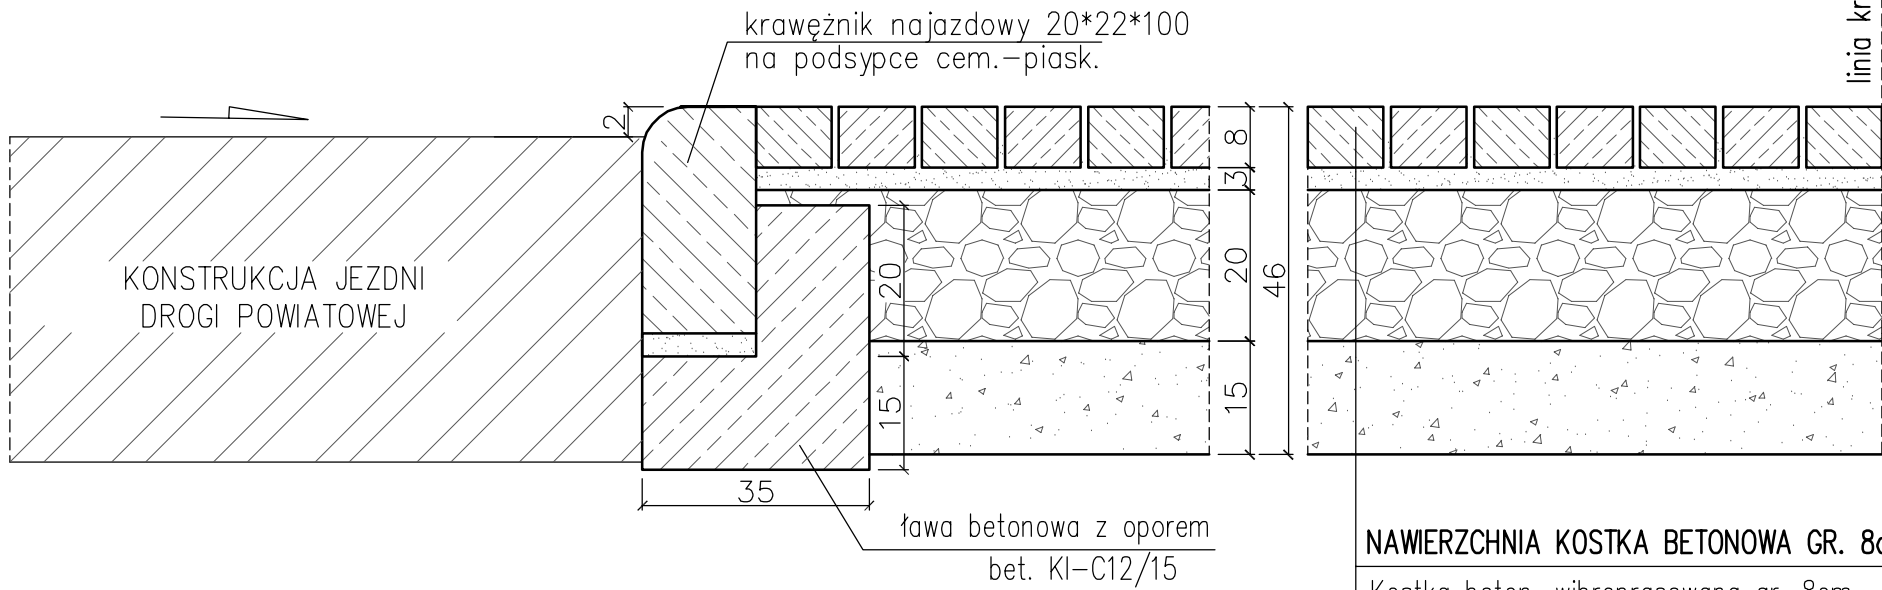

NAWIERZCHNIA KOSTKA BETONOWA GR. 8cm
Kostka beton. wibroprasowana gr. 8cm
Podsypka cem-piask. gr. 3cm
Podbudowa kruszywo łamane 0-31.5 gr. 20cm
Grunt stabilizowany (piasek stabilizowany cementem z dowozu) o Rm=2.5 MPa gr. 15cm

Jednostka projektowa	PBD "Magbud" 25-146 Kielce ul. Sukowska 6		Nr rys.	11
Inwestor	Urząd Gminy Sitkówka-Nowiny			
Obiekt	Budowa odcinka kanalizacji deszczowej na terenie msc. Kowala na wysokości posesji nr 12A do 14A, Gmina Sitkówka - Nowiny, woj. Świętokrzyskie			
Temat oprac.				
Nazwa rysunku:	Przekroje konstrukcyjne		Skala	1:10
	Imię i nazwisko	Uprawnienia	Data	Podpis
Projektował:	mgr inż. Wojciech Czub	SWK/0061/POOD/05	12.2015	
Opracował:	mgr inż. Małgorzata Ordysińska		12.2015	
Sprawdził:	mgr inż. Tomasz Kowalski	SWK/0129/POOD/10	12.2015	