PRZEPUST SKRZYNKOWY 450x250
W KM 2+652,50 (km projektowy) DROGI 0286T

PRZEKRÓJ A - A

rzędna wlotu 258,40
rzędna wylotu 258,21

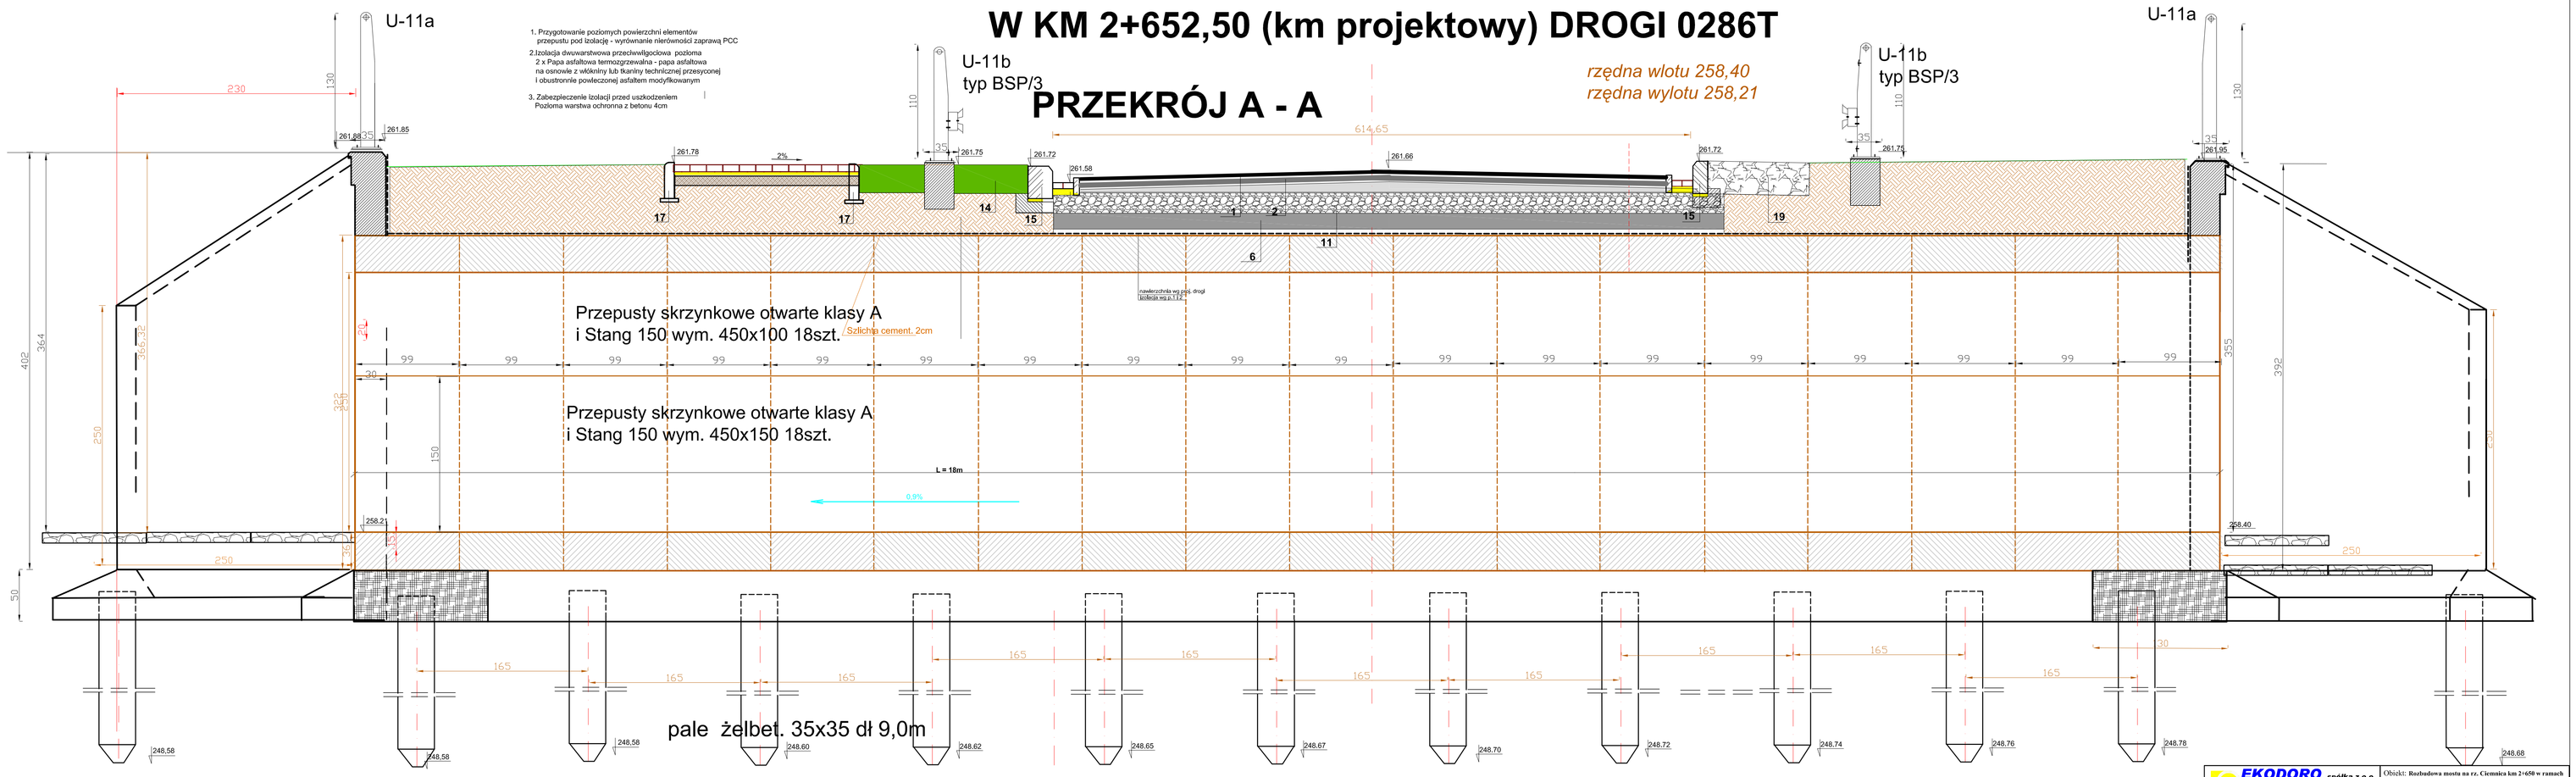

EKODORO spółka z o.o. *ul. Rakowska 8D, 25-209 Kielce*		Obiekt: **Rozbudowa mostu na rz. Ciemnica km 2+650 w ramach zadania pn.** Przebudowa drogi powiatowej nr 02631 wraz z budową chodnika w m. Przyjmo, Bobrza, Porzucza na odcinku od km 0+000 do km 4+486 o łącznej dług. 4486mb gm. Miedziana Góra		
Wykonawcy:	Imię i Nazwisko	Nr uprawnień	Data:	Podpis:	Stadium: **P.B.W.**
Projektował:	**mgr inż. Marian Zapart**	**DODP-24-202/168/82**	**10.2012r**		
Opracował:	**mgr inż. Alfred Mysior**		**10.2012r**		Branża: **Drogowa**
Sprawdził:	**mgr inż. Rajmund Pastuszko**	**WZDP-191/D/66**	**10.2012r**		
Skala: 1: 50	Przedmiot rysunku: **Przekroje Konstrukcyjne**		Nr rysunku: **5**		Arkusz: **35**