



SZCZEGÓŁY KONSTRUKCYJNE PRZEPUSTU POD WJAZDAMI Z ZAKOŃCZENIEM ŚCIANKOWYM PREFABRYKOWANYM


PRZEKRÓJ PODŁUŻNY
SCHEMAT

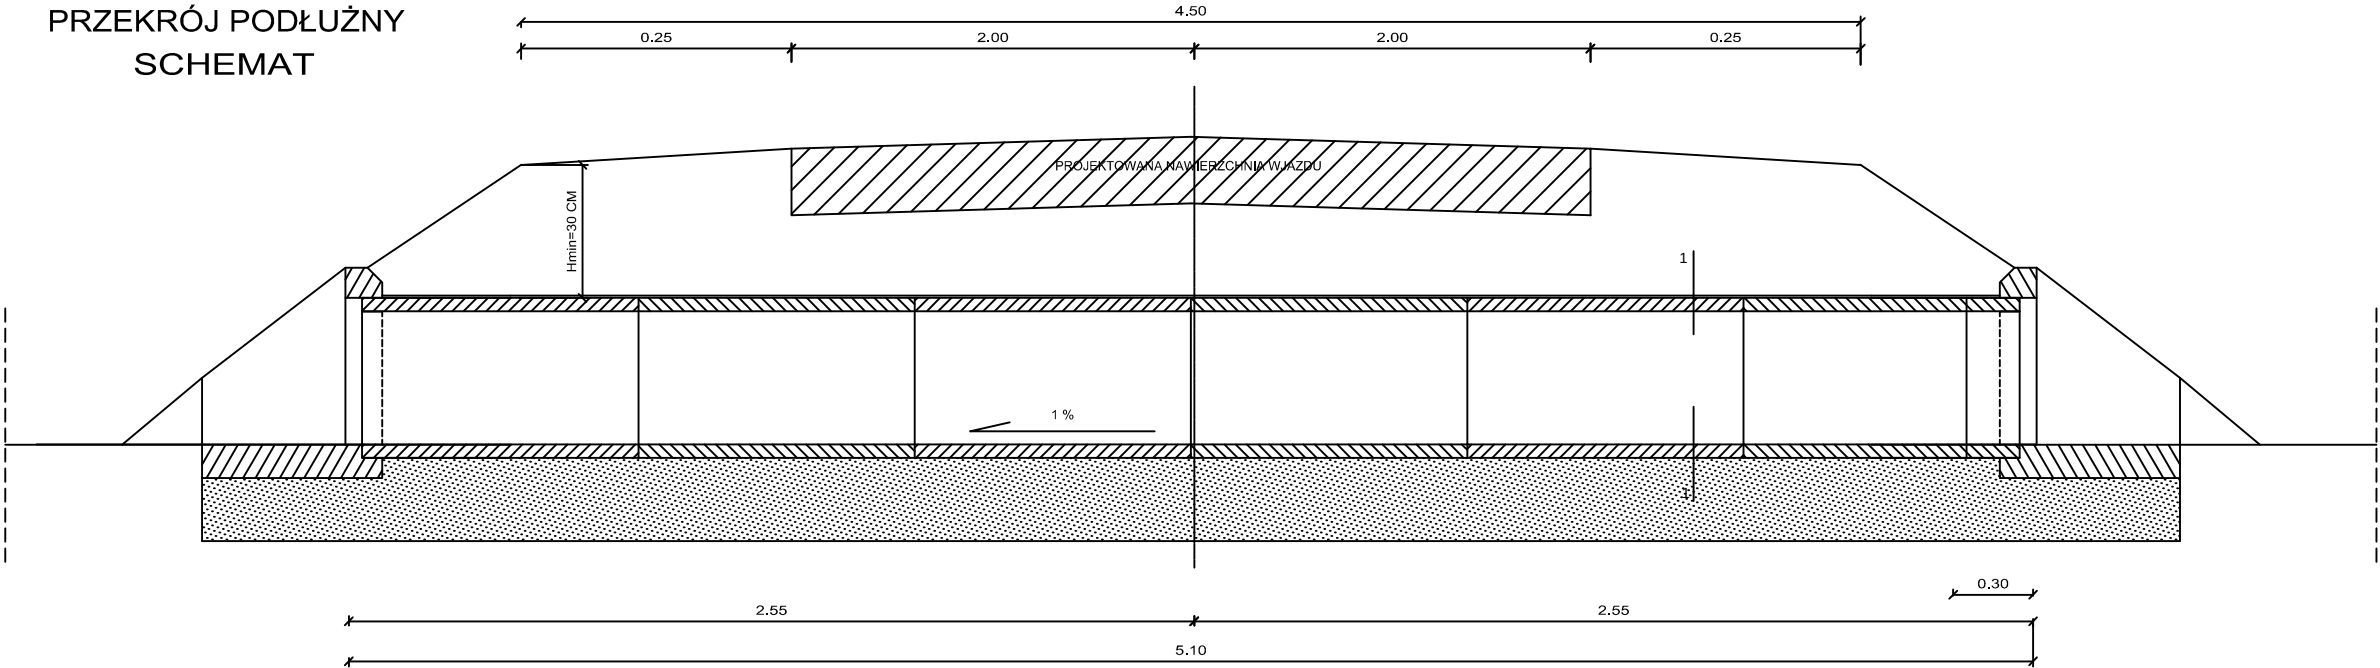

SZCZEGÓŁ ŚCIANKI CZOŁOWEJ

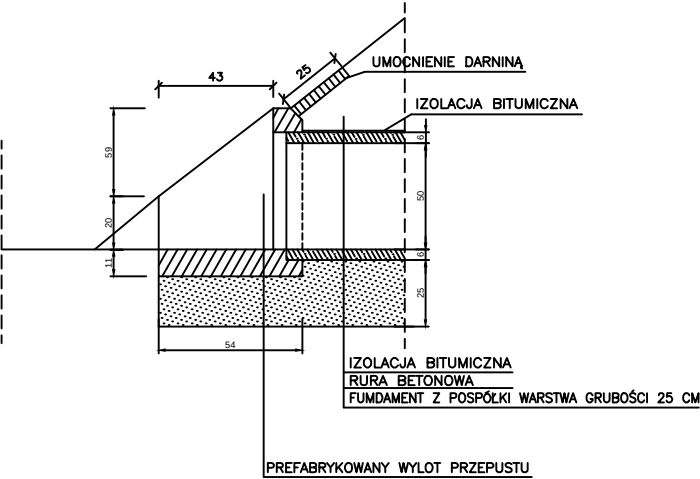

WIDOK OD STRONY WLOTU PRZEKRÓJ 1 – 1

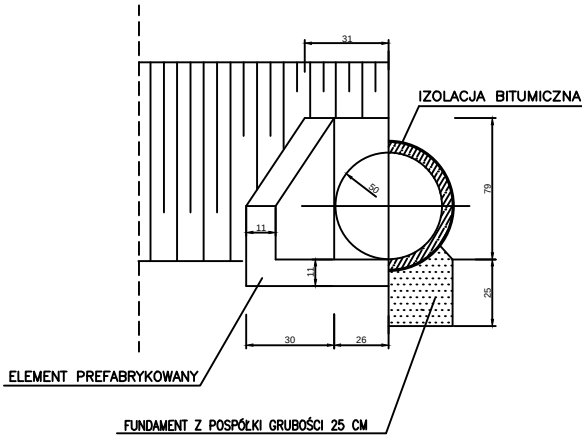

UWAGA

UMOCNIENIE STOŻKÓW W PRZYPADKU UMACNIANIA SKARP I DNA ROWU
WYKONAĆ Z PŁYT AZUROWYCH PO ODPOWIEDNIM ICH DOCIĘCIU

 BIURO PROJEKTOWE "DROGINF" Sp. z o.o. ul. Witosa 68B; 25-561 Kielce				NR REJ. FD	
Inwestor: Powiatowy Zarząd Dróg w Kielcach z up. Zarządu Powiatu w Kielcach ul. Wrzosowa 44, 25-211 Kielce				OBJEKT: Rozbudowa drogi powiatowej nr 0322T Porabki-Kakonin-Huta Podlyśca-Huta Szklana wraz z budową chodnika dla pieszych w msc. Huta Podlyśca i Huta Szklana od km 7+350 do km 11+380 - ETAP I	
PRACOWNIA			PD-1		SKALA 1:50
Imię i Nazwisko		Nr upraw. Specjalność	PODPIS	DATA	
Proj.	Krzysztof Grosicki	24/80 drogowa		02.17	PRZEDMIOT RYSUNKU: PRZEPUST POD ZJAZDEM
Oprac.	mgr inż. Kamil Rekas	drogowa		02.17	
Spr.	mgr inż. Sebastian Zatorski	SWK.0143/ POOD.09 drogowa		02.17	
					NR RYS. 6