



SZCZEGÓŁY KONSTRUKCYJNE WPUSTU NAD PRZEPUSTEM SKALA 1:25

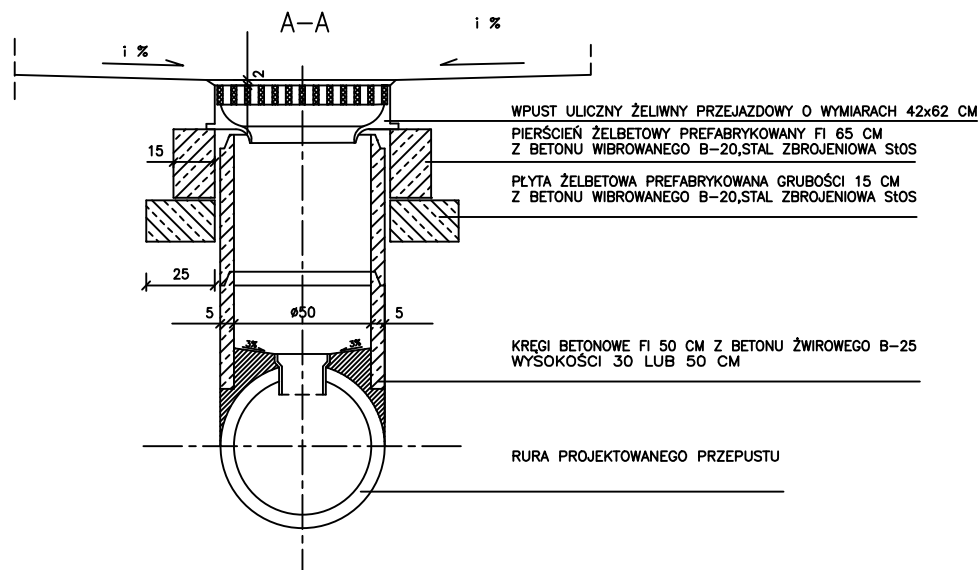

WIDOK Z GÓRY

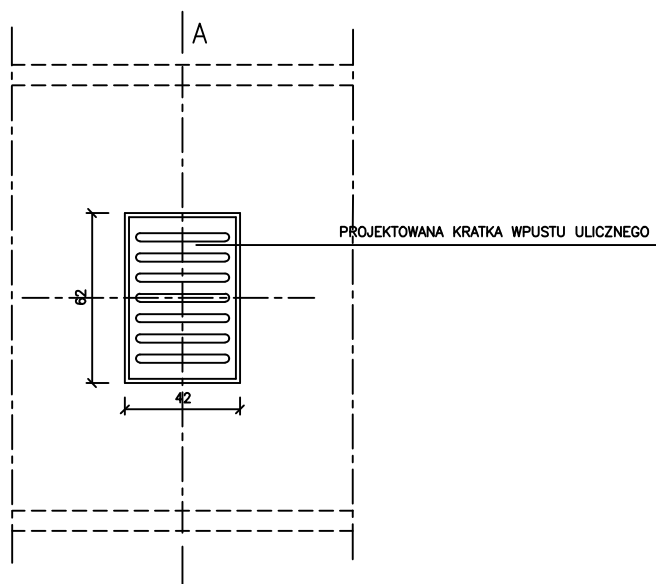

 BIURO PROJEKTOWE "DROGINF" Sp. z o.o. ul. Witosa 68B; 25-561 Kielce					NR REJ. FD		
Inwestor: Powiatowy Zarząd Dróg w Kielcach z up. Zarządu Powiatu w Kielcach ul. Wrzosowa 44, 25-211 Kielce				OBIEKT: Rozbudowa drogi powiatowej nr 0322T Porąbki-Kakonin-Huta Podlisyca-Huta Szklana wraz z budową chodnika dla pieszych w msc. Huta Podlisyca i Huta Szklana od km 7+350 do km 11+380 - ETAP I			
PRACOWNIA			PD-1		STADIUM: P.W.		SKALA
Imię i Nazwisko			Nr upraw. Specjalność	PODPIS	DATA	1:50	
Proj.	Krzysztof Grosicki		24/80 drogowa		02.17	BRANŻA: Drogi	
Oprac.	mgr inż. Kamil Rekas		drogowa		02.17	PRZEDMIOT RYSUNKU:	
Spr.	mgr inż. Sebastian Zatorski		SWK/0143/ POOD/09 drogowa		02.17	WPUST NAD PRZEPUSTEM	
							NR RYS. 9