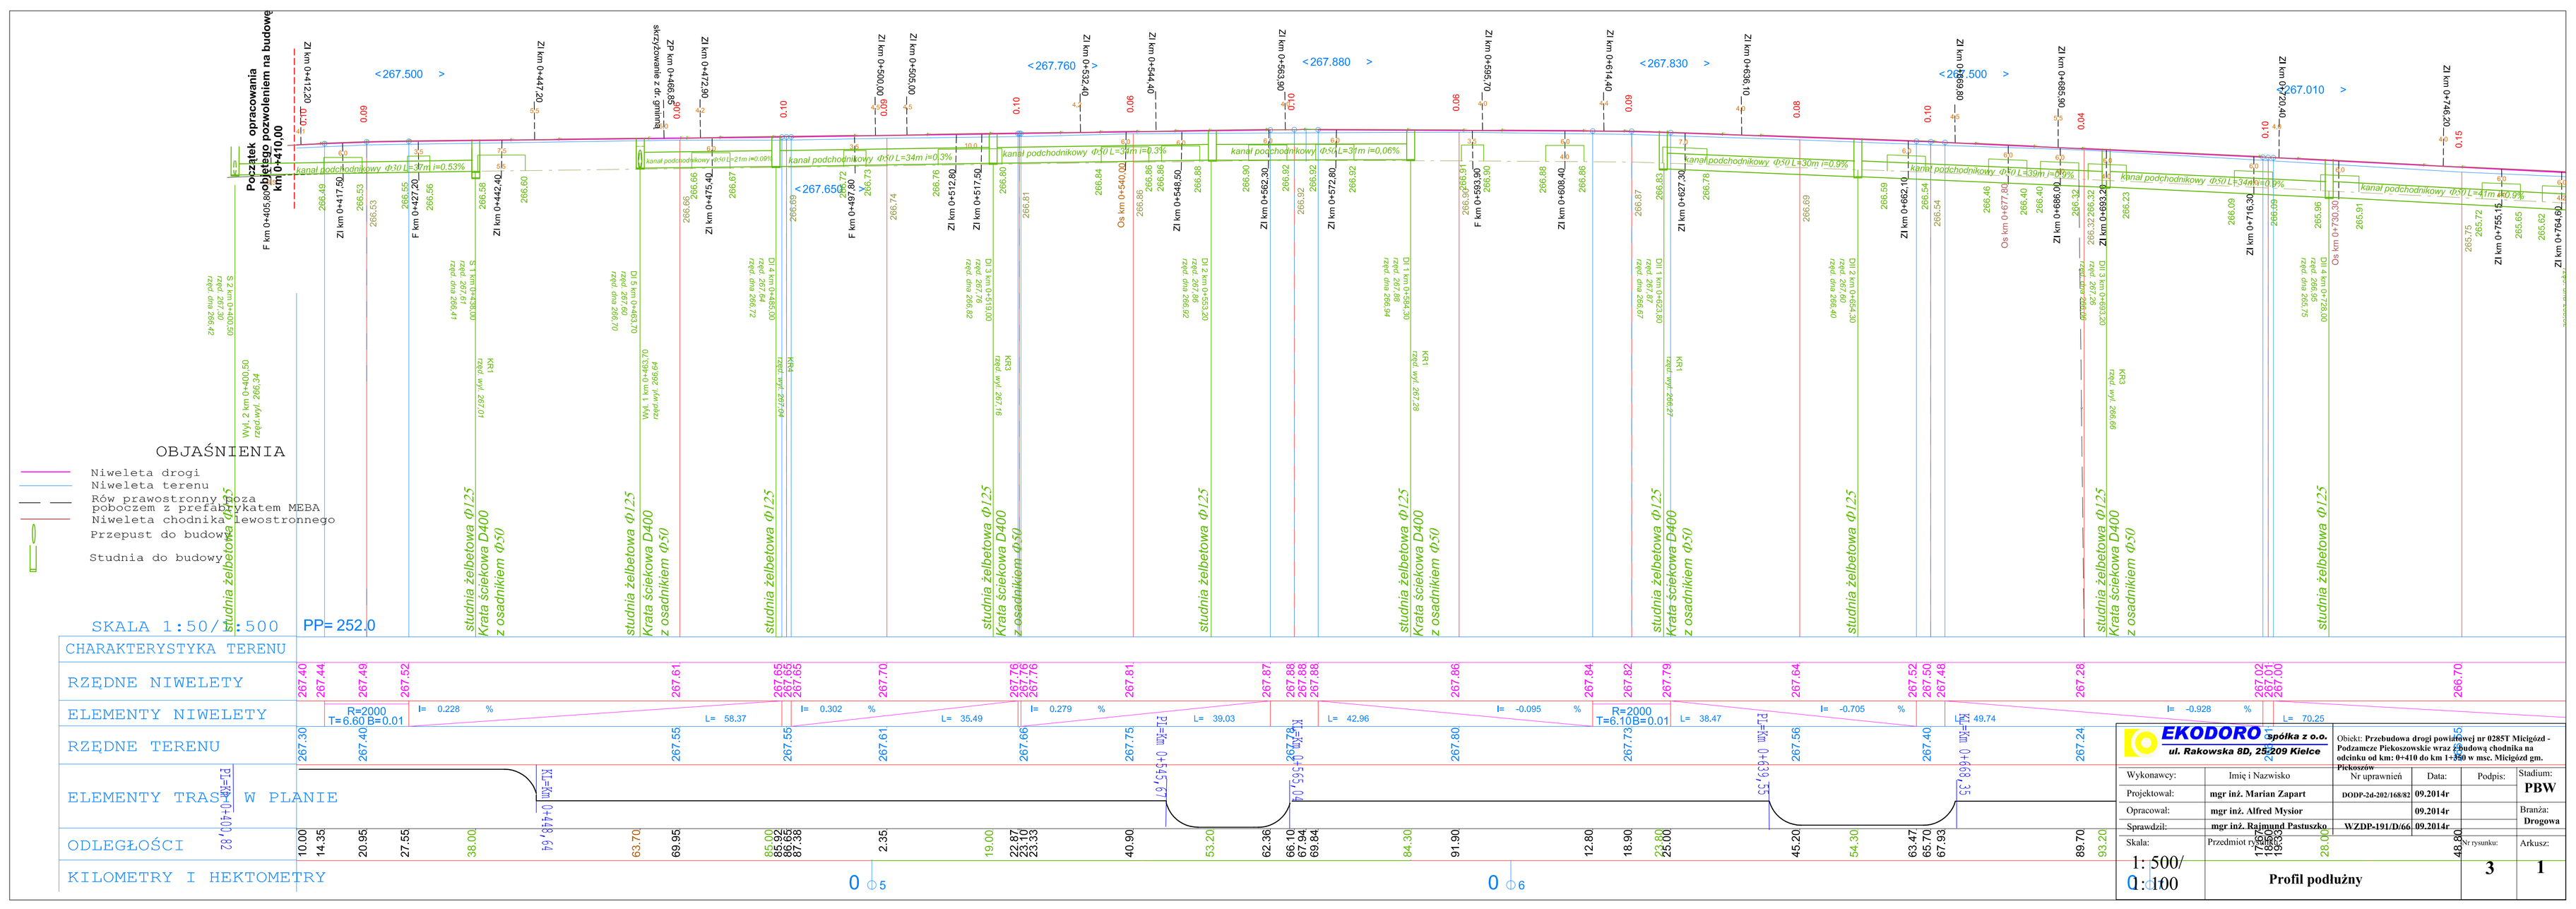
Początek opracowania
F km 0+405,80 objętego pozwoleniem na budowę
km 0+410,00
skrzyżowanie z dr. gminną
ZP km 0+468,95
< 267.500 >
< 267.760 >
< 267.880 >
< 267.830 >
< 267.500 >
< 267.650 >
< 267.010 >
kanał podchodnikowy d=30 L=37m i=0,53%
kanał podchodnikowy d=50 L=21m i=0,09%
kanał podchodnikowy d=50 L=34m i=0,3%
kanał podchodnikowy d=50 L=37m i=0,3%
kanał podchodnikowy d=50 L=34m i=0,06%
kanał podchodnikowy d=50 L=30m i=0,9%
kanał podchodnikowy d=50 L=33m i=0,9%
kanał podchodnikowy d=50 L=34m i=0,9%
kanał podchodnikowy d=50 L=41m i=0,9%
studnia żelbetowa d125
Krata ściekowa D400
z osadnikiem d=50
OBJAŚNIENIA
Niweleta drogi
Niweleta terenu
Rów prawostronny otoza poboczem z prefabrykatem MEBA
Niweleta chodnika lewostronnego
Przepust do budowy
Studnia do budowy
SKALA 1:50/1:500
PP= 252,0
CHARAKTERYSTYKA TERENU
RZĘDNE NIWELETY
ELEMENTY NIWELETY
RZĘDNE TERENU
ELEMENTY TRASY W PLANIE
ODLEGŁOŚCI
KILOMETRY I HEKTOMETRY
R=2000 T=6.60 B=0.01
R=2000 T=6.10 B=0.01
EKODORO spółka z o.o.
ul. Rakowska 8D, 25-209 Kielce
Obiekt: Przebudowa drogi powiatowej nr 0285T Micigózd - Podzamcze Piekoszowskie wraz z budową chodnika na odcinku od km: 0+410 do km 1+350 w msc. Micigózd gm. Piekoszów
Wykonawcy:
Projektował: mgr inż. Marian Zapart DODP-2d-202/168/82 09.2014r
Opracował: mgr inż. Alfred Mysior 09.2014r
Sprawdził: mgr inż. Rajmund Pastuszko WZDP-191/D/66 09.2014r
Skala: 1:500/1:100
Przedmiot rysunku: Profil podłużny
Nr rysunku: 3
Arkusz: 1
Stadium: PBW
Branża: Drogowa