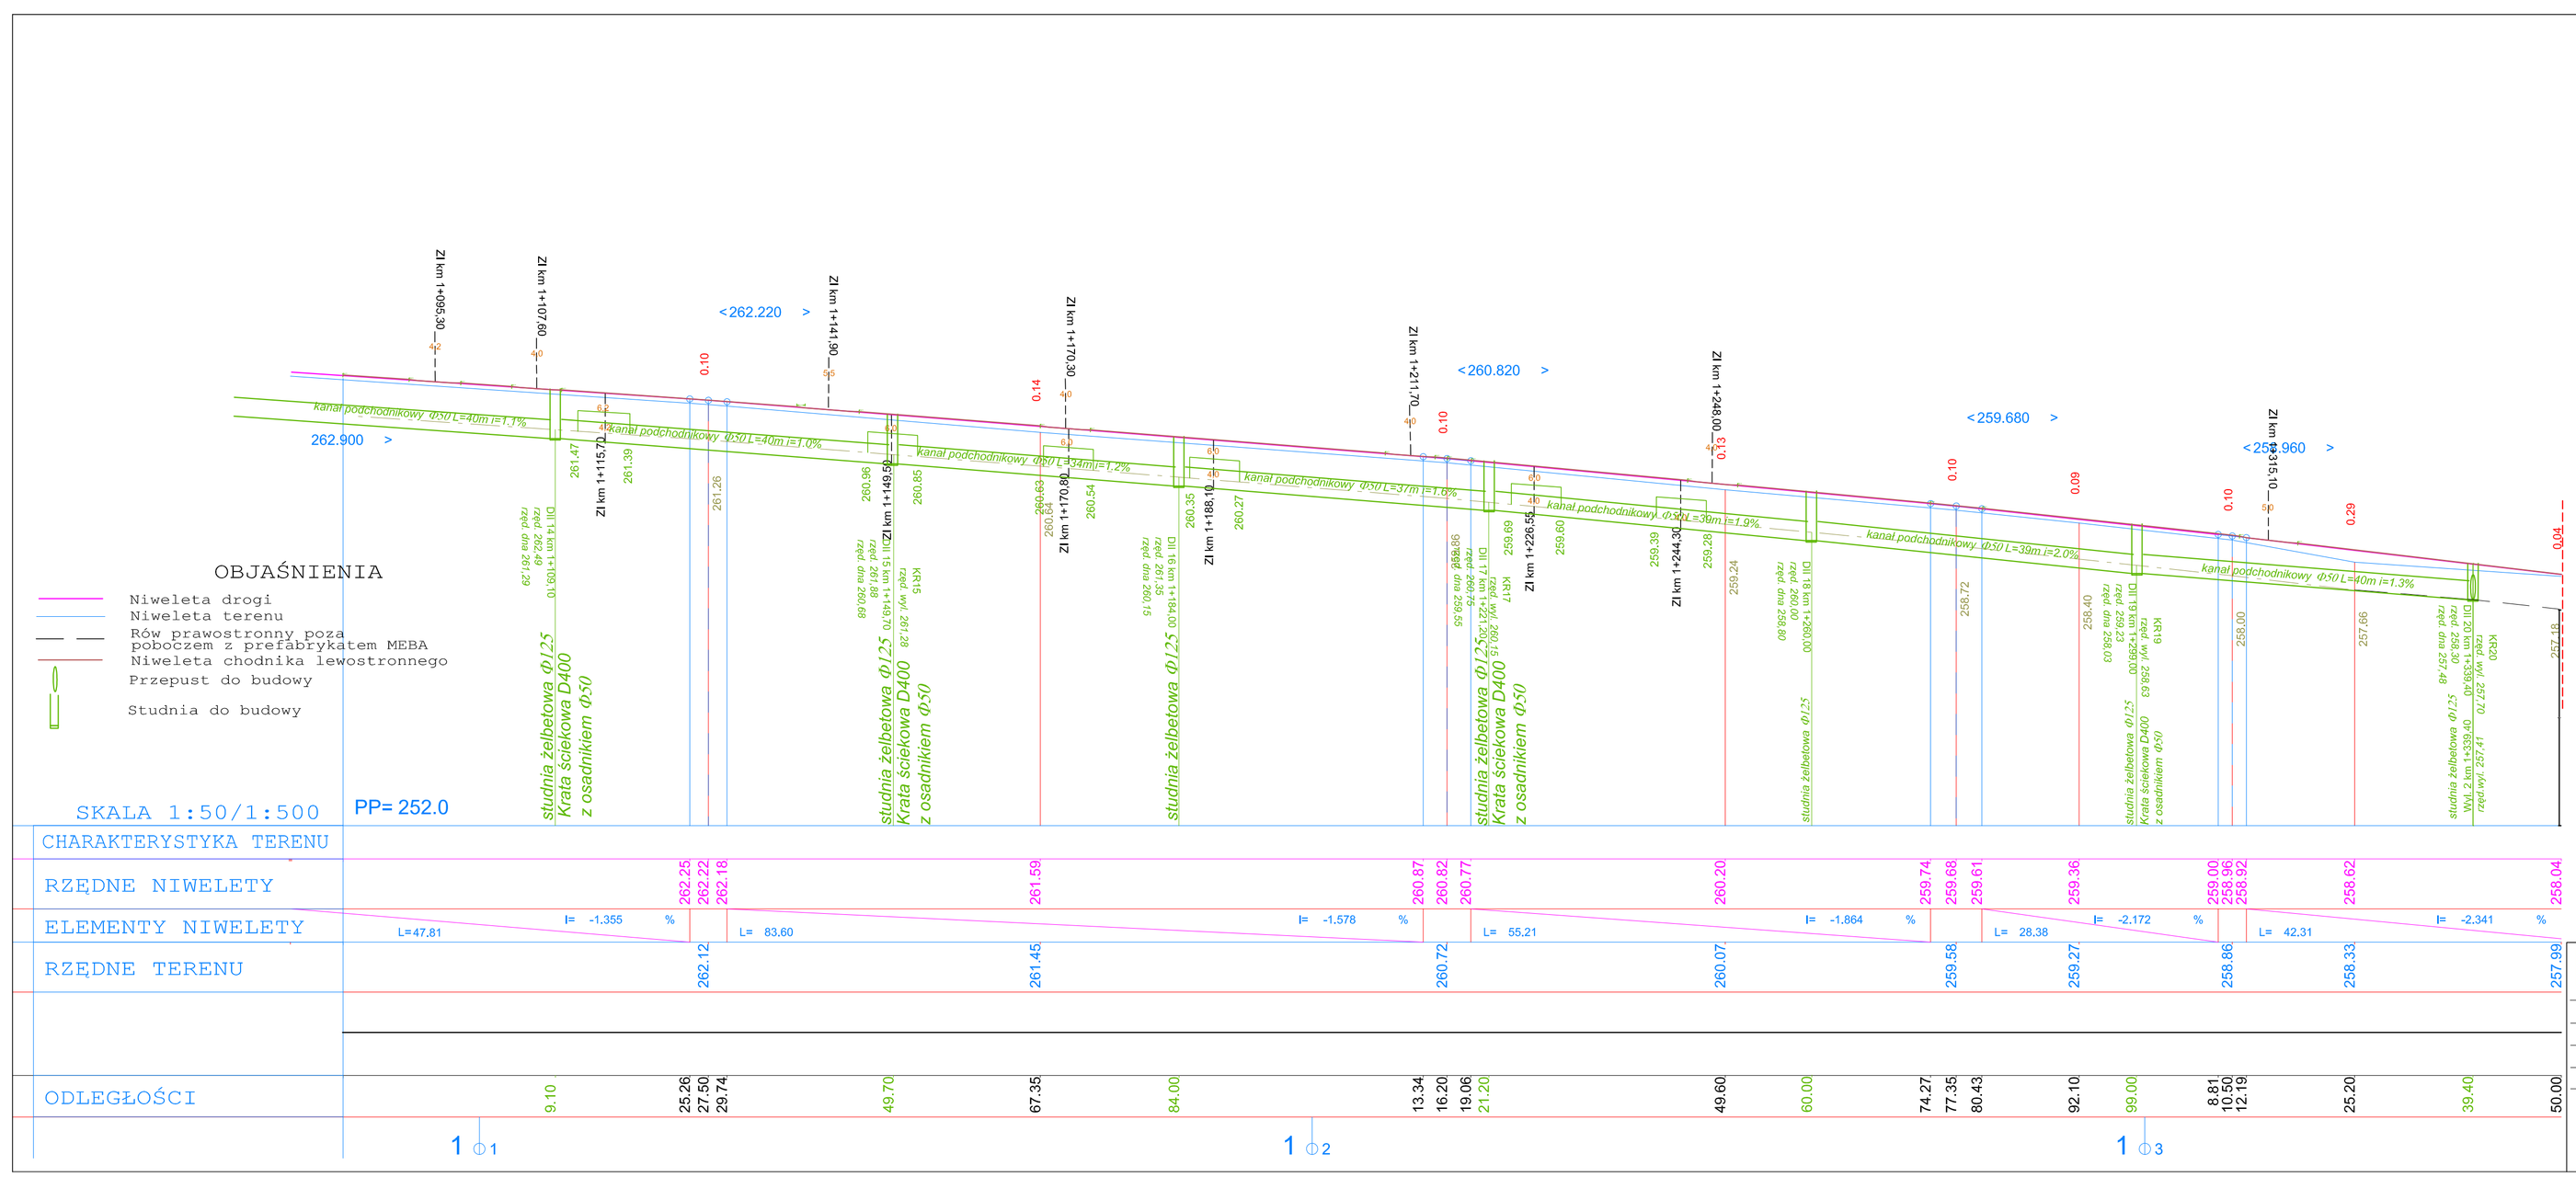


EKODORO spółka z o.o. ul. Rakowska 8D, 25-209 Kielce		Obiekt: **Przebudowa drogi powiatowej nr 0285T Micigózd - Podzamcze Piekoszowskie wraz z budową chodnika na odcinku od km: 0+410 do km 1+350 w msc. Micigózd gm. Piekoszów**			
Wykonawcy:	Imię i Nazwisko	Nr uprawnień	Data:	Podpis:	Stadium: **PBW**
Projektował:	**mgr inż. Marian Zapart**	DODP-2d-202/168/82	**09.2014r**		
Opracował:	**mgr inż. Alfred Mysior**		**09.2014r**		Branża: **Drogowa**
Sprawdził:	**mgr inż. Rajmund Pastuszko**	WZDP-191/D/66	**09.2014r**		
Skala: 1: 500/ 1: 100	Przedmiot rysunku: **Profil podłużny**			Nr rysunku: **3**	Arkusz: **3**