
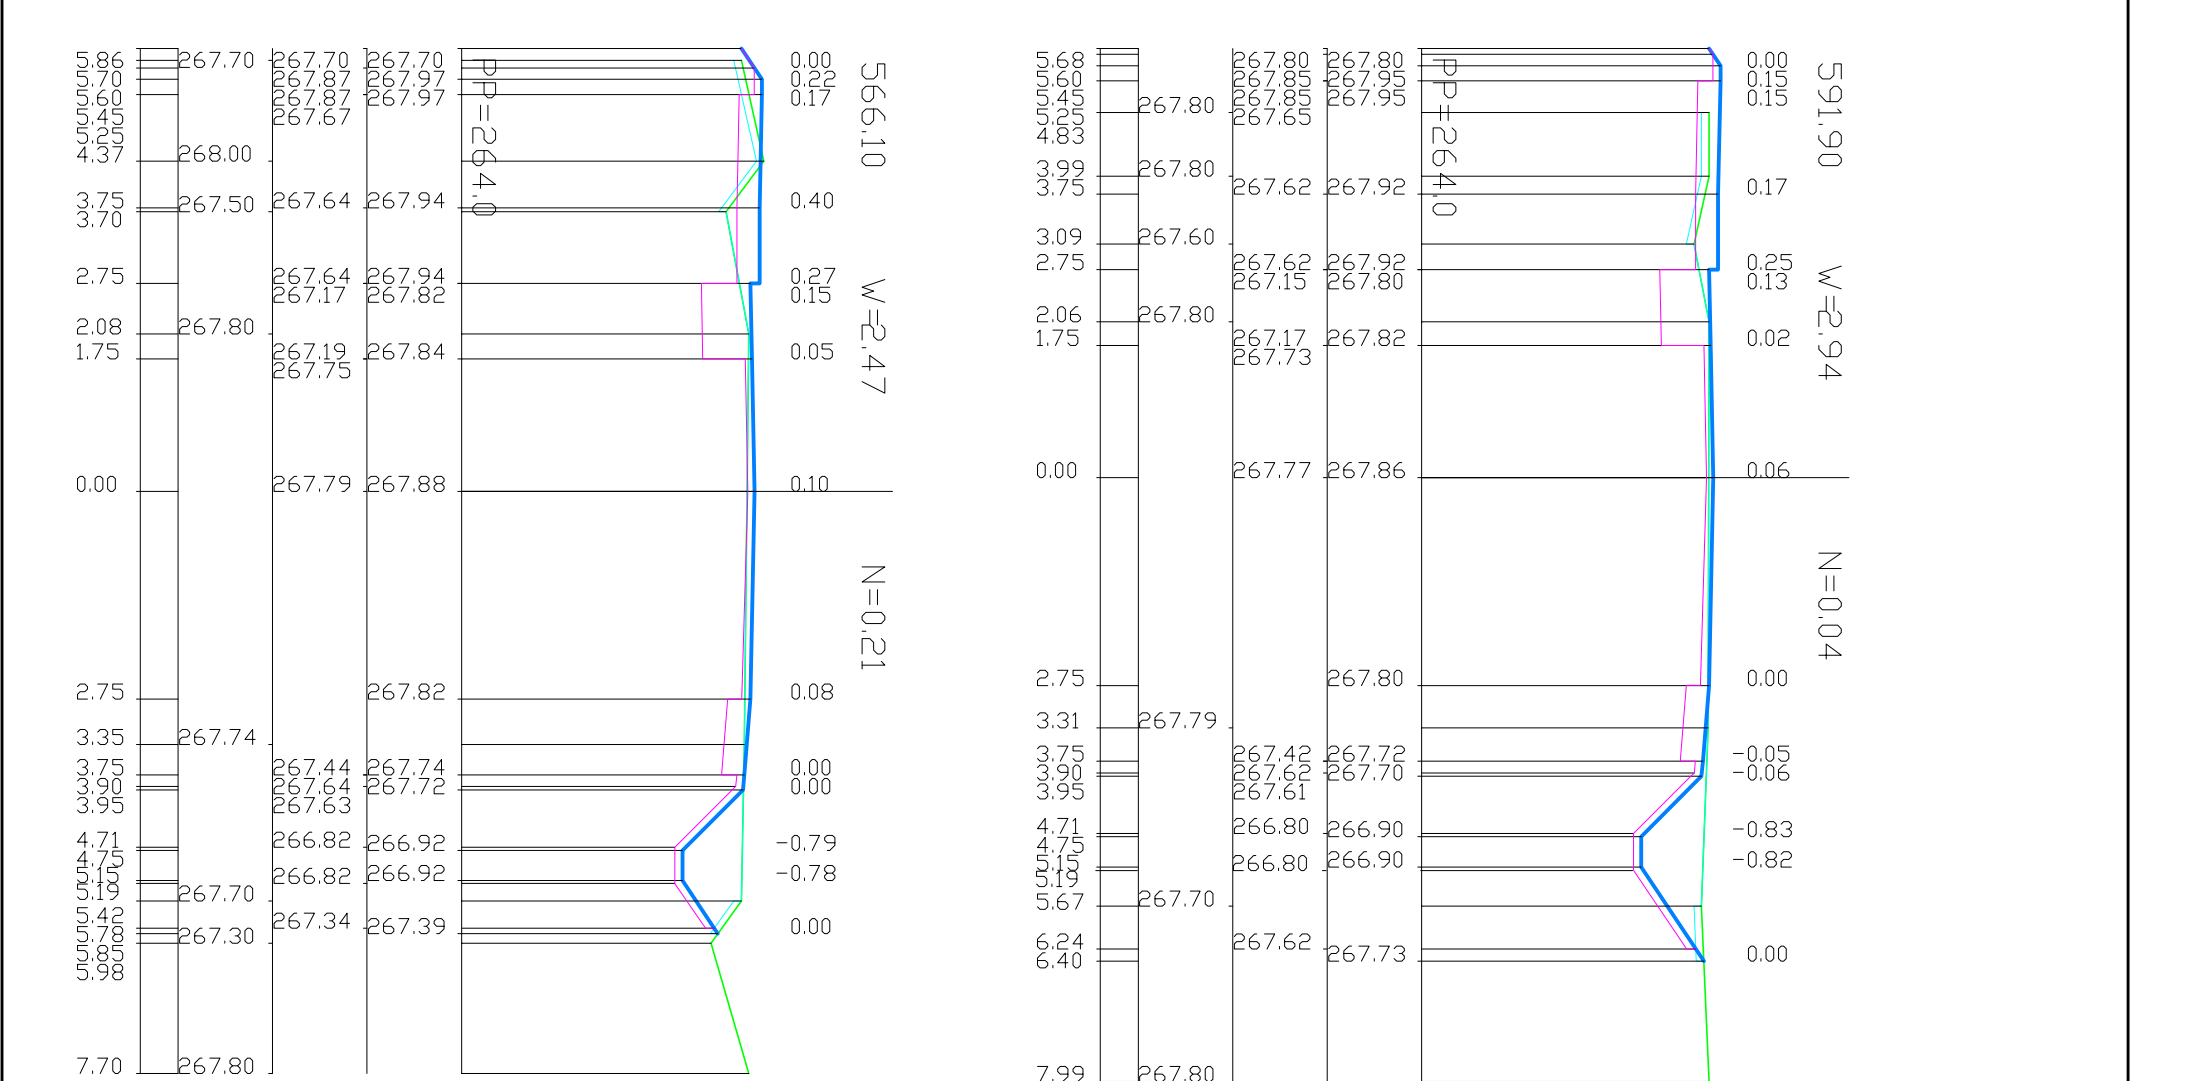


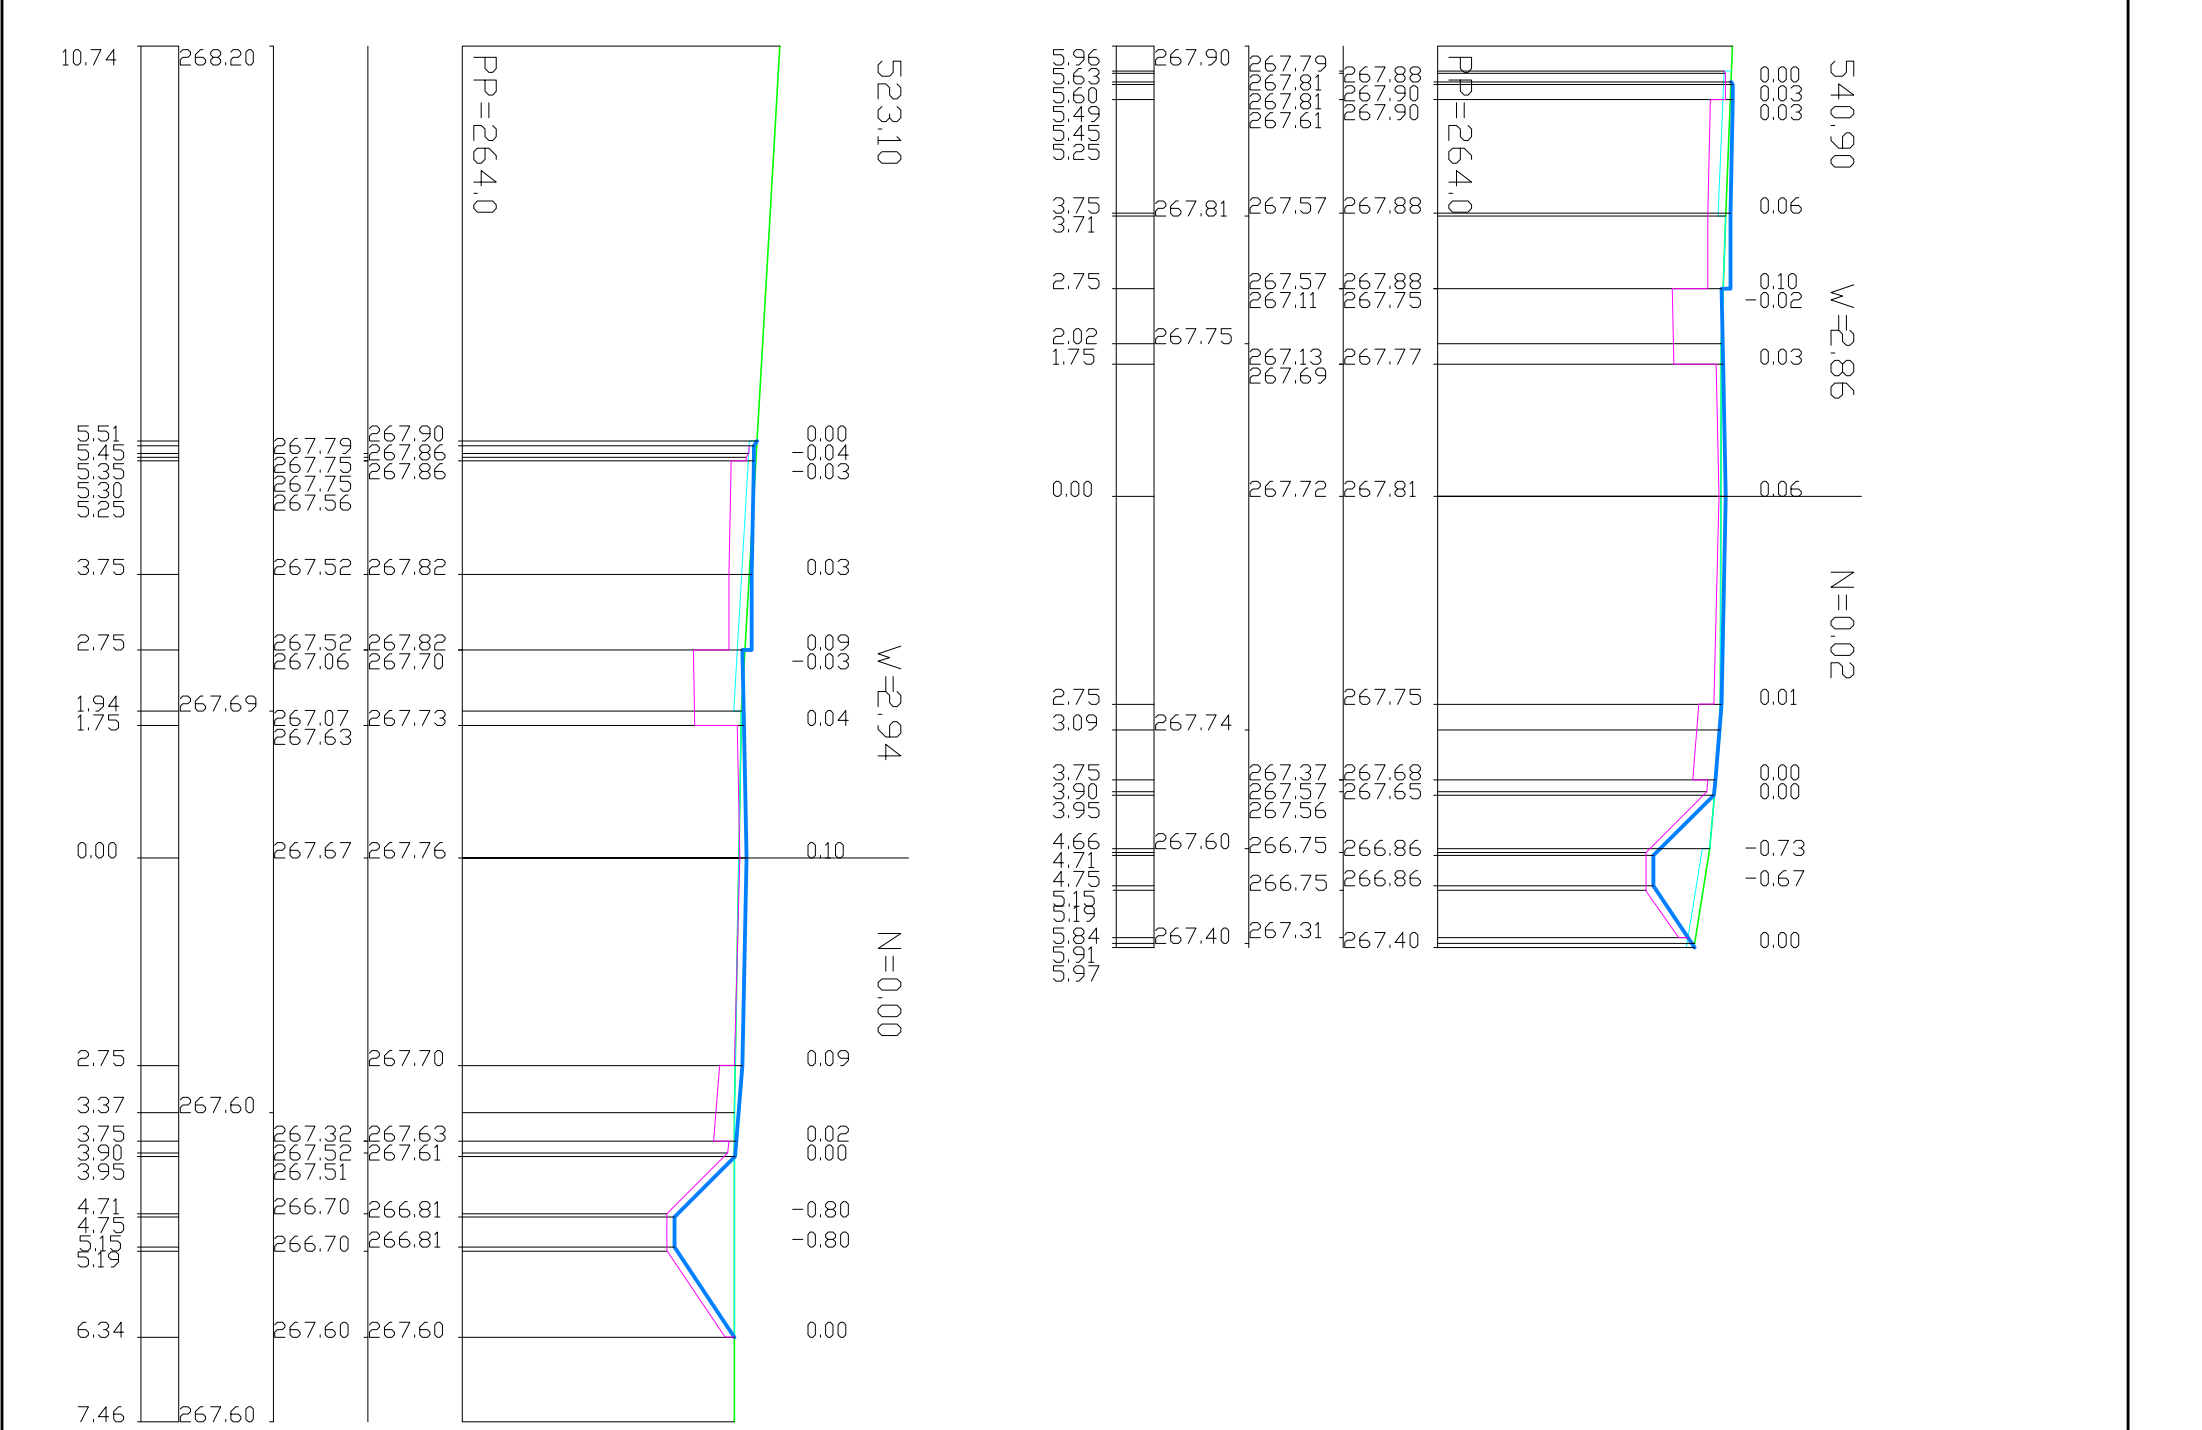

 EKODORO spółka z o.o. <i>ul. Rakowska 8D, 25-209 Kielce</i>		Objekt: Przebudowa drogi powiatowej nr 0285T Micigózd - Podzamecze Piekoszowskie wraz z budową chodnika na odcinku od km: 0+410 do km 1+350 w msc. Micigózd gm. Piekoszów			
Wykonawcy:	Imię i Nazwisko	Nr uprawnień	Data:	Podpis:	Stadium: P.B.W.
Projektował:	mgr inż. Marian Zapart	DODP-2d-202/168/82	09.2014r		
Opracował:	mgr inż. Alfred Mysior		09.2014r		Branża: Drogowa
Sprawdził:	mgr inż. Rajmund Pastuszko	WZDP-191/D/66	09.2014r		
Skala:	Przedmiot rysunku:			Nr rysunku:	Arkusz:
1: 1000/ 1: 100	Przekrój poprzeczny			4	2