
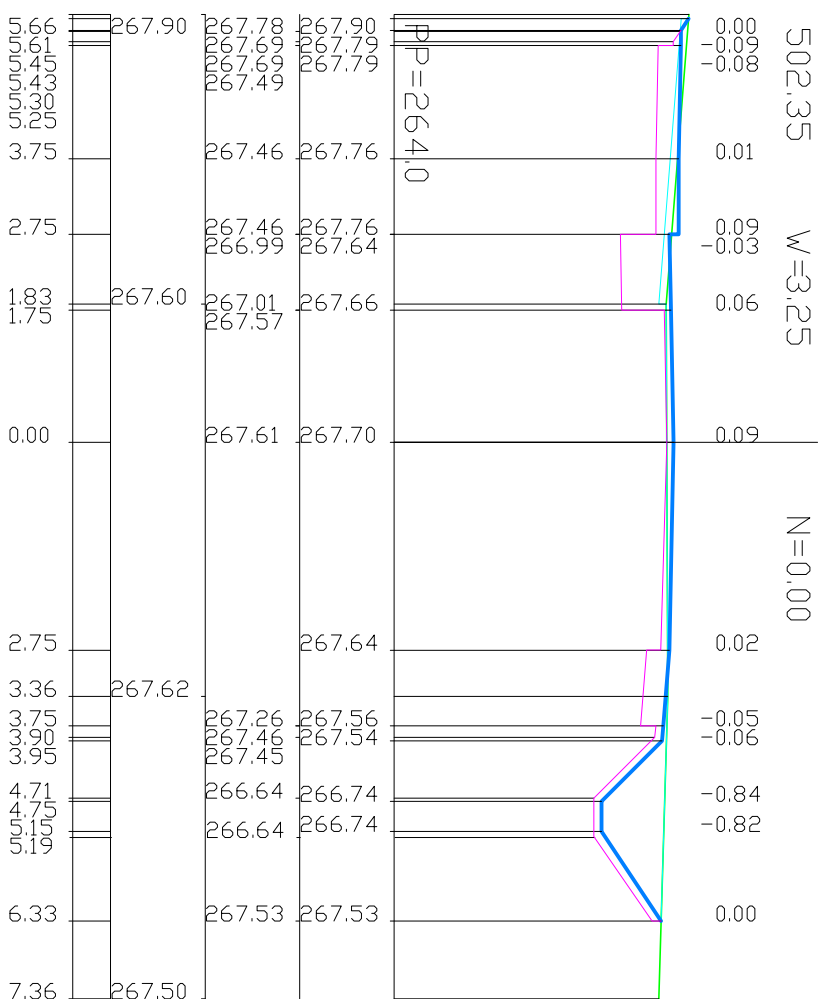


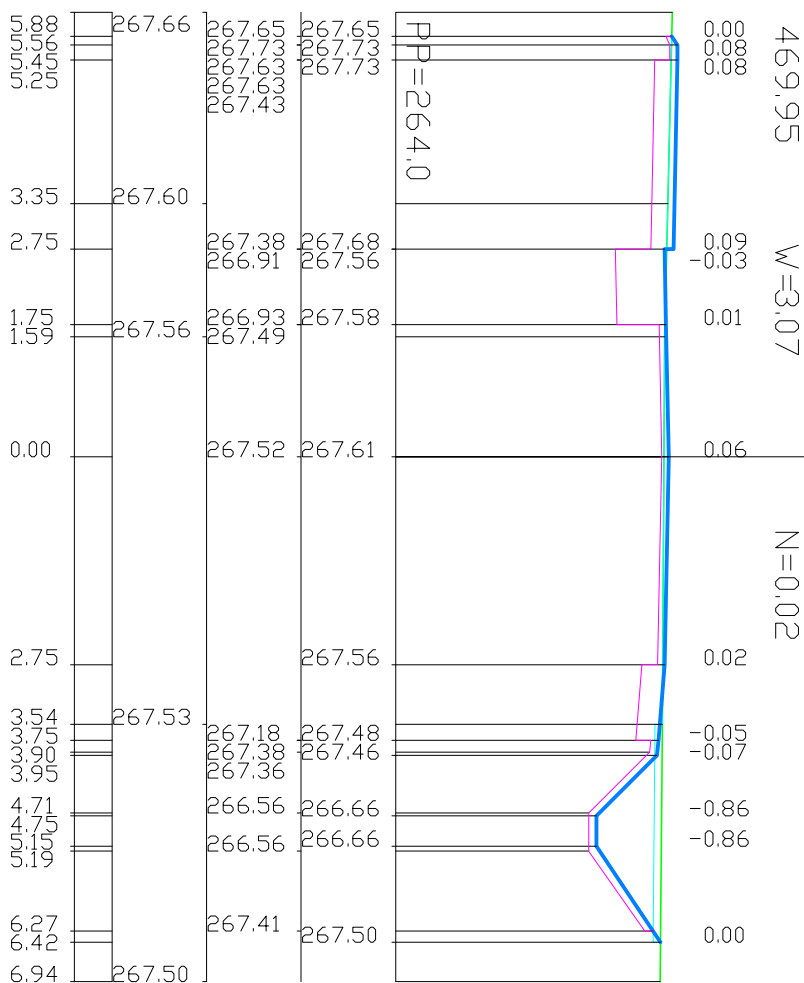

 EKODORO spółka z o.o. ul. Rakowska 8D, 25-209 Kielce		Objekt: Przebudowa drogi powiatowej nr 0285T Micigózd - Podzamcze Piekoszewskie wraz z budową chodnika na odcinku od km: 0+410 do km 1+350 w msc. Micigózd gm. Piekoszew			
Wykonawcy:	Imię i Nazwisko	Nr uprawnień	Data:	Podpis:	Stadium: P.B.W.
Projektował:	mgr inż. Marian Zapart	DODP-2d-202/168/82	09.2014r		
Opracował:	mgr inż. Alfred Mysior		09.2014r		Branża: Drogowa
Sprawdził:	mgr inż. Rajmund Pastuszko	WZDP-191/D/66	09.2014r		
Skala: 1: 1000/ 1: 100	Przedmiot rysunku: Przekrój poprzeczny			Nr rysunku: 4	Arkusz: 1