
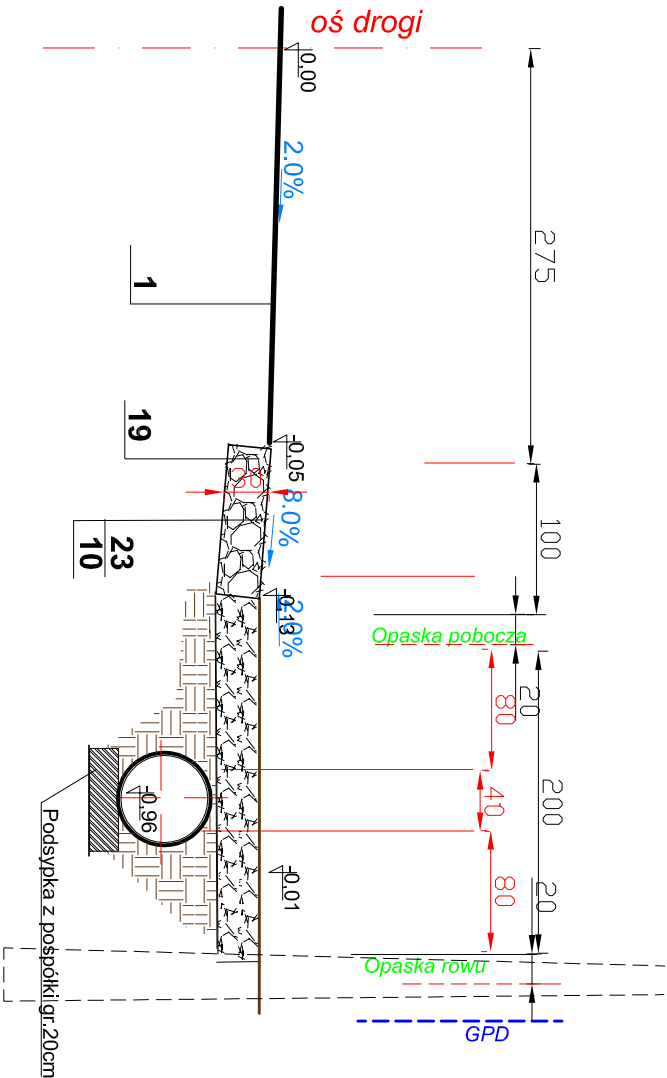


Przekrój podłużny przepustu jako osłony w sąsiedztwie słupów szer. 6m

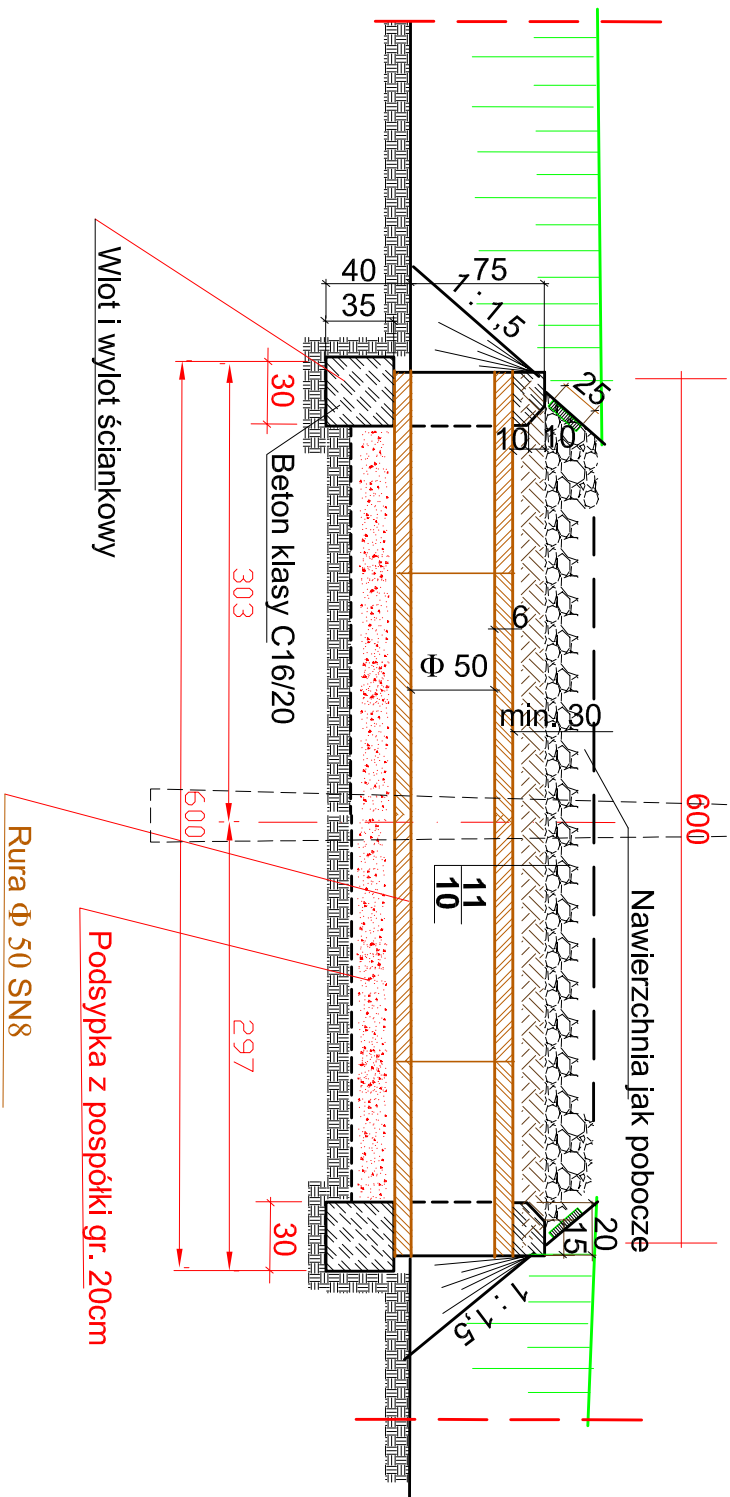

Kategoria ruchu: KR2


Grupa nośności podłoża: G2, G3

OZNACZENIA

- Warstwa ścierna gr. 4cm z betonu asfaltowego (AC8S, zg. z PN-EN-13108 asfalt 50/70 wg PN-EN 12591)
- Warstwa wiążąca gr. 5 cm z betonu asfaltowego AC16W , zg. z PN-EN-13108, asfalt 50/70 zg. z PN-EN 12591
- Geosiatka lub geokompozyt o szerokości 1m
- Warstwa wyrów. z betonu asfaltowego AC16W , zg. z PN-EN-13108 asfalt 50/70 zg. z PN-EN 12591 w ilości 100kg/m²
- Podbudowa zasadn gr.7cm z betonu asfalt. (0/25mm), zg. z PN-EN-12591:2002 (asfalt 50/70)
- Wzmocnione podłoże gr. 15cm z gruntu stabilizowanego cementem o Rm = 2,5 MPa
- Wzmocnione podłoże gr. 20cm z gruntu stabilizowanego cementem o Rm = 1,5 MPa
- Warstwa odsączająca gr. 15cm z piasku
- Podbudowa zasadnicza gr. 20cm z chudego betonu, zg. z PN-S-96013
- Podbudowa pomocn gr. 15cm z kruszywa łamanego stabilizowan mechan zg. z PN-S-06102
- Podbudowa pomocn gr. 20cm z kruszywa łamanego stabilizowan mechan zg. z PN-S-06102
- Podbud wykon na miejscu metodą recylingu z mieszanki mineralno-cement-emułsyjnej gr. 22cm
- Nawierzchnia z kostki brukowej bet. gr.8cm na podsypce cementowo-piaskowej gr. 3cm 1:4
- Nawierzchnia z kostki brukowej bet.kolorowej gr. 8cm na podsypce cementowo-piaskowej gr. 3cm 1:4
- Krawężnik betonowy 20x30cm na ławie betonowej z oporem z betonu C12/15
- Krawężnik betonowy 15x30cm, na ławie betonowej zwykłej z betonu C8/10
- Obrzeża betonowe 8x30cm na podsypce cement- piaskowej gr. 3cm 1:3
- Istniejąca pozostała część podbudowy.
- Pobocze utwardzone gr.30cm z kruszywa łamanego stabilizowan. mechan. zg. z PN-S-06102
- Pas humusu gr. 15cm
- Rura kanalizacji deszczowej Φ50 typu HDPE SN8 na podsypce piaskowej gr. 10cm
- Podbudowa zasadnicza gr.10cm z kruszywa łamanego stabilizowan mechan zg. z PN-S-06102
- Podbudowa pomocnicza gr.20cm z gruntu stabilizowanego cementem o Rm=2,5 MPa

Widok od czoła

skala 1 : 20

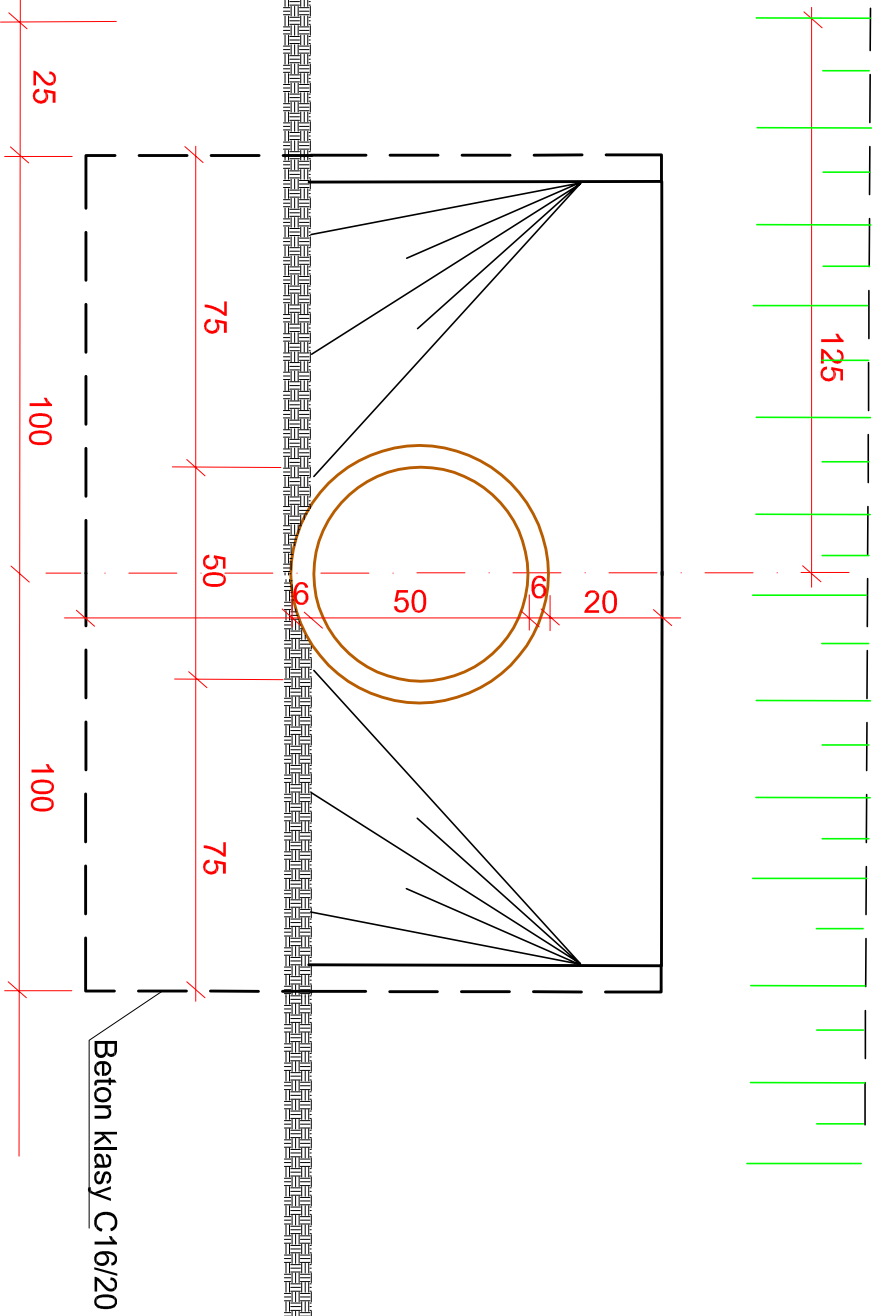

 EKODORO spółka z o.o. ul. Rakowska 8D, 25-209 Kielce				Obiekt: Przebudowa drogi powiatowej nr 0285T Miegiózd - Podzamcze Piekoszowskie wraz z budową chodnika na odcinku od km: 0+410 do km 1+350 w msc. Miegiózd gm. Piekoszów			
Wykonawcy:	Imię i Nazwisko	Nr uprawnień	Data:	Podpis:	Stadium: P.B.W.		
Projektował:	mgr inż. Marian Zapart	DDDP-24-2021/68/82	09.2014r				
Opracował:	mgr inż. Alfred Mysior		09.2014r		Branża: Drogowa		
Sprawił:	mgr inż. Rajmund Pastuszko	WZDP-191/D/66	09.2014r				
Skala:	Przedmiot rysunku:			Nr rysunku:	Arkusz:		
1 : 50	Przekroje konstrukcyjne			5	4		