



Kraty ściekowe i odprowadzenie do rowu podchodnikowego w km

Przekrój A - A skala 1 : 50

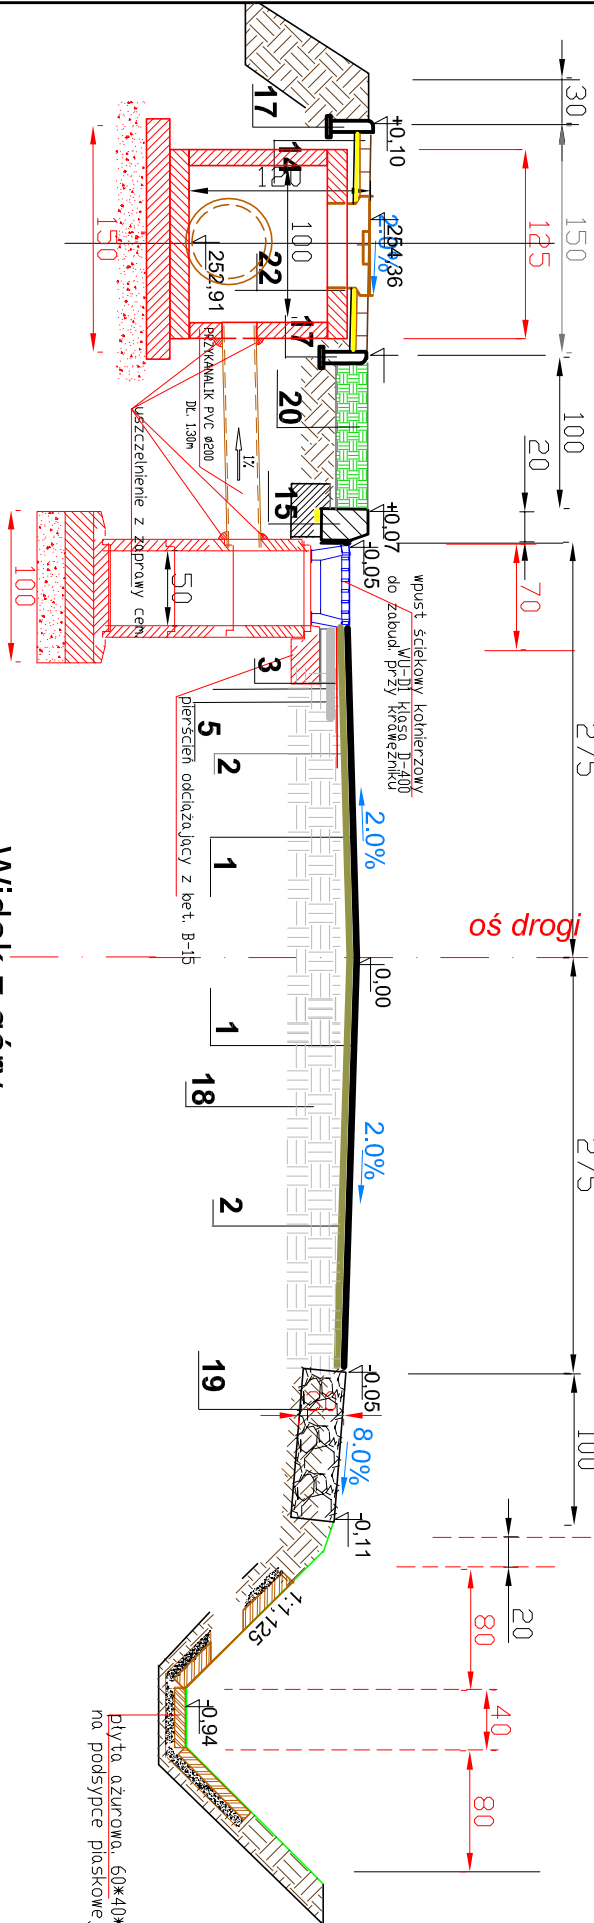

Widok z góry

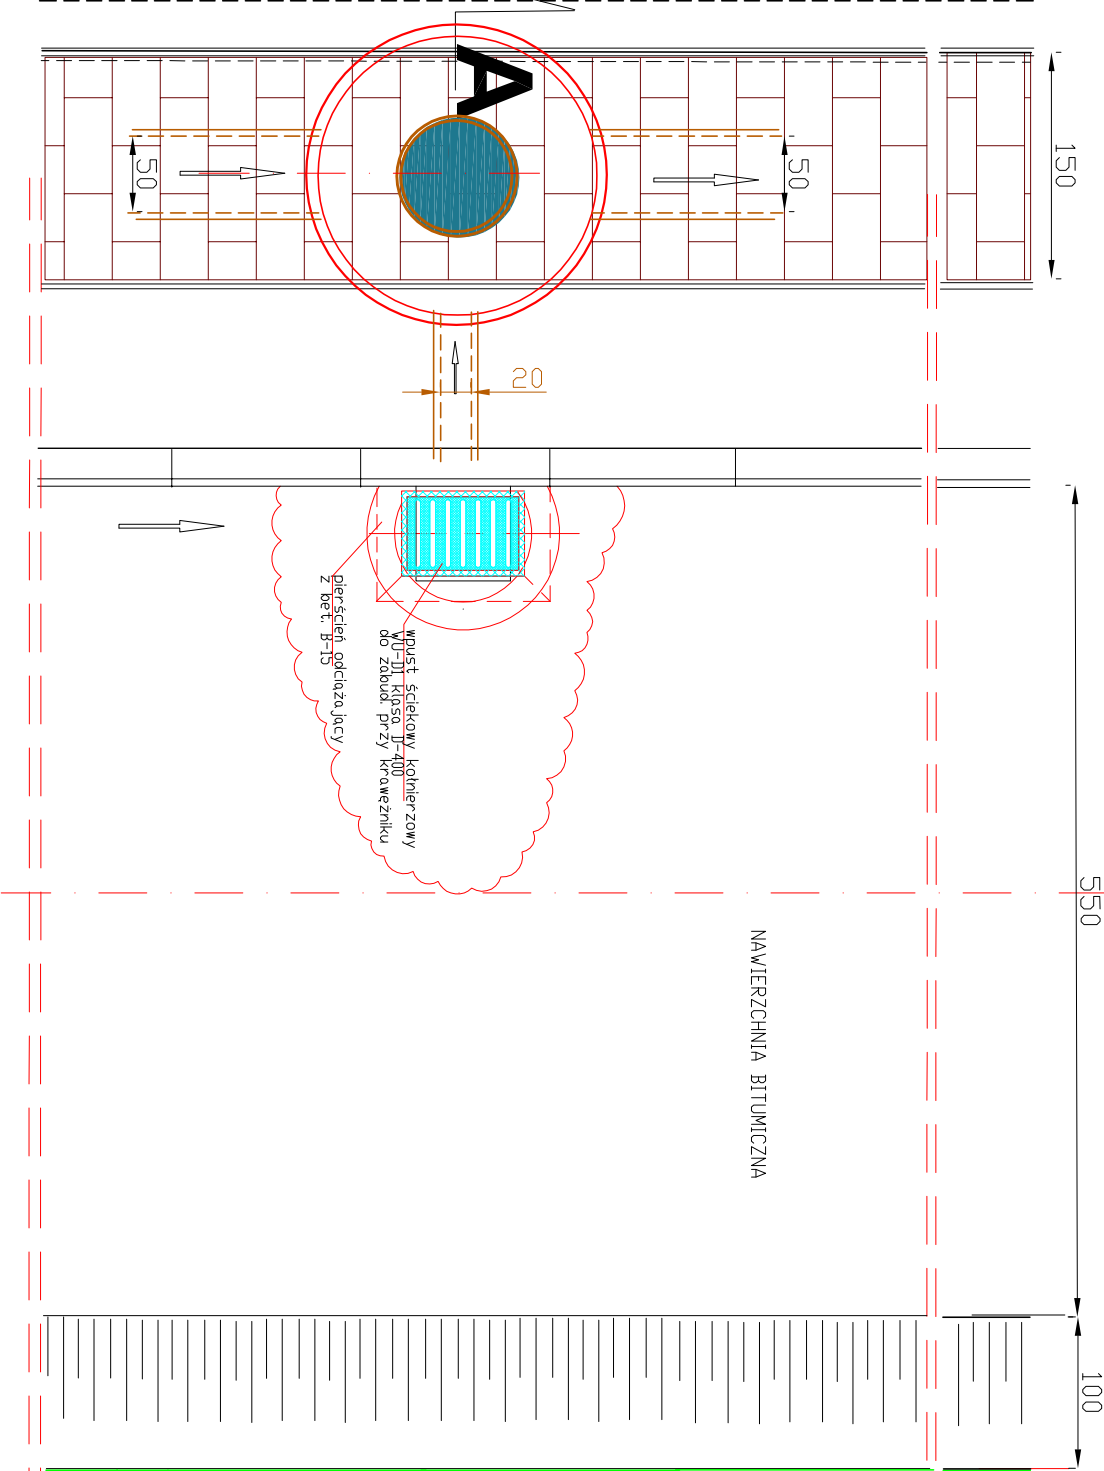

KR1	km 0+438,00	rzędna wyl. 267,01
KR1	km 0+584,30	rzędna wyl. 267,28
KR1	km 0+623,80	rzędna wyl. 266,27
KR3	km 0+519,80	rzędna wyl. 267,16
KR3	km 0+693,20	rzędna wyl. 266,66
KR4	km 0+485,00	rzędna wyl. 267,04
KR5	km 0+768,70	rzędna wyl. 265,92
KR7	km 0+834,00	rzędna wyl. 266,14
KR9	km 0+915,55	rzędna wyl. 264,26
KR11	km 0+985,10	rzędna wyl. 263,45
KR13	km 1+069,90	rzędna wyl. 262,42
KR15	km 1+149,70	rzędna wyl. 261,28
KR17	km 1+221,20	rzędna wyl. 260,15
KR19	km 1+299,00	rzędna wyl. 258,63
KR20	km 1+339,40	rzędna wyl. 257,70

Grupa nośności podłoża: G2, G3 OZNACZENIA

1. Warstwa ścieralna gr. 4cm z betonu asfaltowego (AC8S, zg. z PN-EN-13108 asfalt 50/70 wg PN-EN 12591)
2. Warstwa wiążąca gr. 5 cm z betonu asfaltowego AC16W, zg. z PN-EN-13108, asfalt 50/70 zg. z PN-EN 12591
3. Geosiatka lub geokompozyt o szerokości 1m
4. Warstwa wyrów. z betonu asfaltowego AC16W, zg. z PN-EN-12591:2002 (asfalt 50/70)
5. Podbudowa zasadn gr. 7cm z betonu asfalt. (0/25mm), zg. z PN-EN-12591 w ilości 100kg/m
6. Wzmocnione podłoże gr. 15cm z gruntu stabilizowanego cementem o Rm = 2,5 MPa
7. Wzmocnione podłoże gr. 20cm z gruntu stabilizowanego cementem o Rm = 1,5 MPa
8. Warstwa odsączająca gr. 15cm z piasku
9. Podbudowa zasadnicza gr. 20cm z chudego betonu, zg. z PN-S-96013
10. Podbudowa pomocn gr. 15cm z kruszywa łamanego stabilizowan mechan zg. z PN-S-06102
11. Podbudowa pomocn gr. 20cm z kruszywa łamanego stabilizowan mechan zg. z PN-S-06102
12. Podbud wykon na miejscu metodą recylingu z mieszanki mineralno-cement-emujsyjnej gr. 22cm
13. Nawierzchnia z kostki brukowej bet. gr. 8cm na podsypce cementowo-piaskowej gr. 3cm 1:4
14. Nawierzchnia z kostki brukowej bet. kolorowej gr. 8cm na podsypce cementowo-piaskowej gr. 3cm 1:4
15. Krawężnik betonowy 20x30cm na ławie betonowej z oporem z betonu C12/15
16. Krawężnik betonowy 15x30cm, na ławie betonowej zwykłej z betonu C8/10
17. Obroża betonowej 8x30cm na podsypce cement. - piaskowej gr. 3cm 1:3
18. Istniejąca pozostałość części podbudowy.
19. Pobocze utwardzone gr. 30cm z kruszywa łamanego stabilizowan. mechan. zg. z PN-S-06102
20. Pas humusowy gr. 15cm
21. Rura kanalizacji deszczowej Ø50 typu HDPE SN8 na podsypce piaskowej gr. 10cm
22. Podbudowa zasadnicza gr. 10cm z kruszywa łamanego stabilizowan mechan zg. z PN-S-06102
23. Podbudowa pomocnicza gr. 20cm z gruntu stabilizowanego cementem o Rm=2,5 MPa

EKODORO spółka z o.o. ul. Rakowska 8D, 25-209 Kielce		Objekt: Przebudowa drogi powiatowej nr 0285T. Miejsce: Podzamcze Piekoszowskie wraz z budową chodnika na odcinku od km: 0+410 do km 1+350 w msc. Miejsce: Piekoszów	
Wykonawcy:	Imię i Nazwisko	Nr uprawnień	Data:
Projektował:	mgr inż. Marian Zapart	DDP-24-202/68/82	09.2014r
Opracował:	mgr inż. Alfred Mysior		09.2014r
Sprawił:	mgr inż. Rajmund Pastuszek	WZDP-191/D/66	09.2014r
Skala:	Przedmiot rysunku:	Nr rysunku:	Arkusz:
1 : 50	Przekroje konstrukcyjne	5	7