



Budowa przepustu Φ 50 w km 0+400,70

Przepust Φ 60 , L=8,10, rzędna wylot. 256,34



Przekrój A - A skala 1 : 50

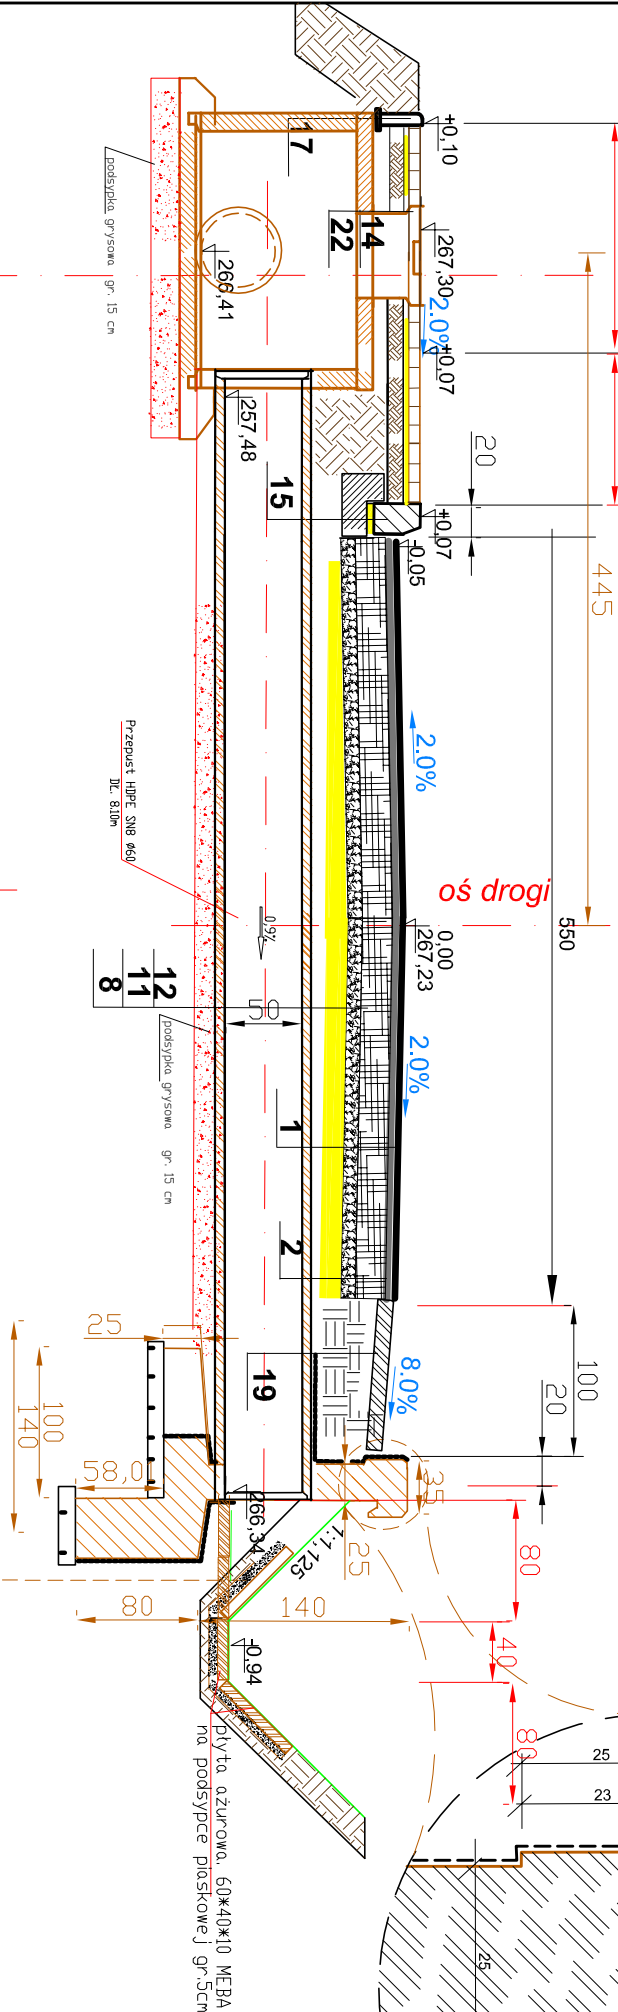

Widok z góry

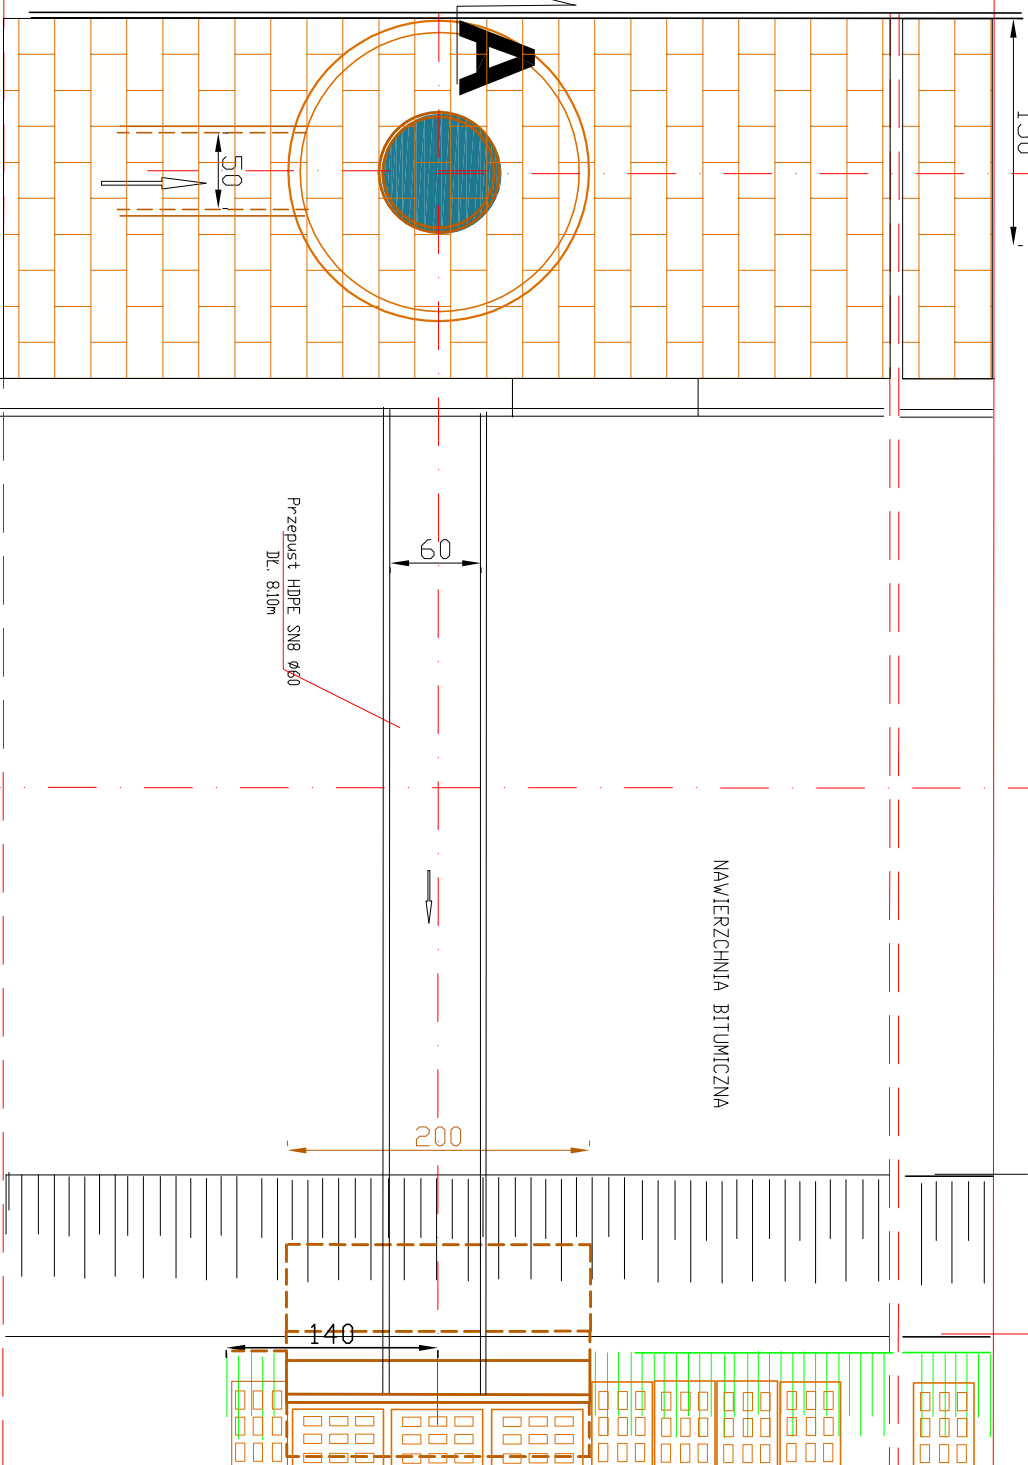

skala 1 : 10

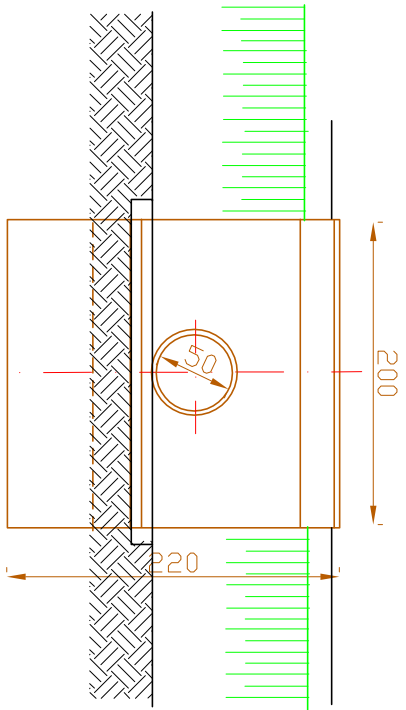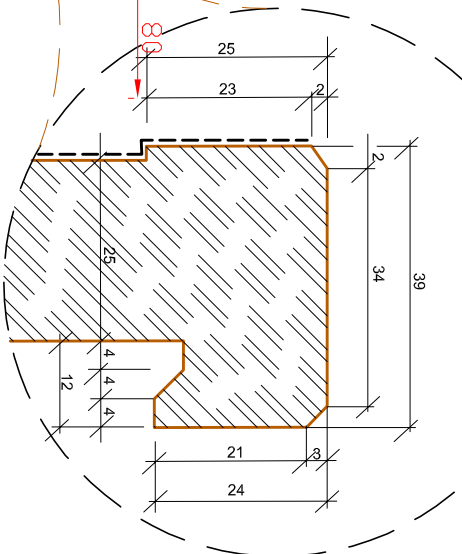

Kategoria ruchu: KR2
Grupa nośności podłoża: G2
OZNACZENIA

1. Warstwa ścieralna gr. 4cm z betonu asfaltowego (AC8S, zg. z PN-EN-13108 asfalt 50/70 wg PN-EN 12591)
2. Warstwa wiążąca gr. 5 cm z betonu asfaltowego AC16W , zg. z PN-EN-13108, asfalt 50/70 zg. z PN-EN 12591
3. Geosiatka lub geokompozyt o szerokości 1m
4. Warstwa wyrów. z betonu asfaltowego AC16W , zg. z PN-EN-13108 asfalt 50/70 zg. z PN-EN 12591 w ilości 100kg/m²
5. Podbudowa zasadn gr.7cm z betonu asfalt. (0/25mm), zg. z PN-EN-12591:2002 (asfalt 50/70)
6. Wzmocnione podłoże gr. 15cm z gruntu stabilizowanego cementem o Rm = 2.5 MPa
7. Wzmocnione podłoże gr. 20cm z gruntu stabilizowanego cementem o Rm = 1.5 MPa
8. Warstwa odsączająca gr. 15cm z piasku
9. Podbudowa zasadnicza gr. 20cm z chudego betonu, zg. z PN-S-96013
10. Podbudowa pomocn gr. 15cm z kruszywa łamanego stabilizowan mechan zg. z PN-S-06102
11. Podbudowa pomocn gr. 20cm z kruszywa łamanego stabilizowan mechan zg. z PN-S-06102
12. Podbud. wykon na miejscu metodą recylingu z mieszanki mineralno-cement-emuśyjnej gr. 22cm
13. Nawierzchnia z kostki brukowej bet. gr.8cm na podsypce cementowo-piaskowej gr. 3cm 1:4
14. Nawierzchnia z kostki brukowej bet.kolorowej gr. 8cm na podsypce cementowo-piaskowej gr. 3cm 1:4
15. Krawężnik betonowy 20x30cm na ławie betonowej z oporem z betonu C12/15
16. Krawężnik betonowy 15x30cm, na ławie betonowej zwykłej z betonu C8/10
17. Obrzeża betonowe 8x30cm na podsypce cement.- piaskowej gr. 3cm 1:3
18. Istniejąca pozostała część podbudowy.
19. Pobocze utwardzone gr.30cm z kruszywa łamanego stabilizowan. mechan. zg. z PN-S-06102
20. Pas ziarnistości gr. 15cm
21. Ruła kanalizacji deszczowej Φ50 typu HDPE SN8 na podsypce piaskowej gr. 10cm
22. Podbudowa zasadnicza gr.10cm z kruszywa łamanego stabilizowan mechan zg. z PN-S-06102
23. Podbudowa pomocnicza gr.20cm z gruntu stabilizowanego cementem o Rm=2,5 MPa

EKODORO spółka z o.o. <u>ul. Rakowska 8D, 25-209 Kielce</u>		Objekt: Przebudowa drogi powiatowej nr 0285T Miegiózd - Podzamcze Piekoszowskie wraz z budową chodnika na odcinku od km: 0+410 do km 1+350 w msc. Miegiózd gm. Piekoszów	
Wykonawcy:	Imię i Nazwisko	Nr uprawnień	Data:
Projektował:	mgr inż. Marian Zapart	DODP-24-202/168/82	09.2014r
Opracował:	mgr inż. Alfred Mysior		09.2014r
Sprawił:	mgr inż. Rajmund Pastuszko	WZDP-191/D/66	09.2014r
Skala:	Przedmiot rysunku:	Nr rysunku:	Arkusz:
1 : 50	Przekroje konstrukcyjne	5	8