


PRZEKROJE NORMALNO - KONSTRUKCYJNE
OD KM 0+000 DO KM 0+588,87 (Z WYŁĄCZENIEM ZJAZDÓW)

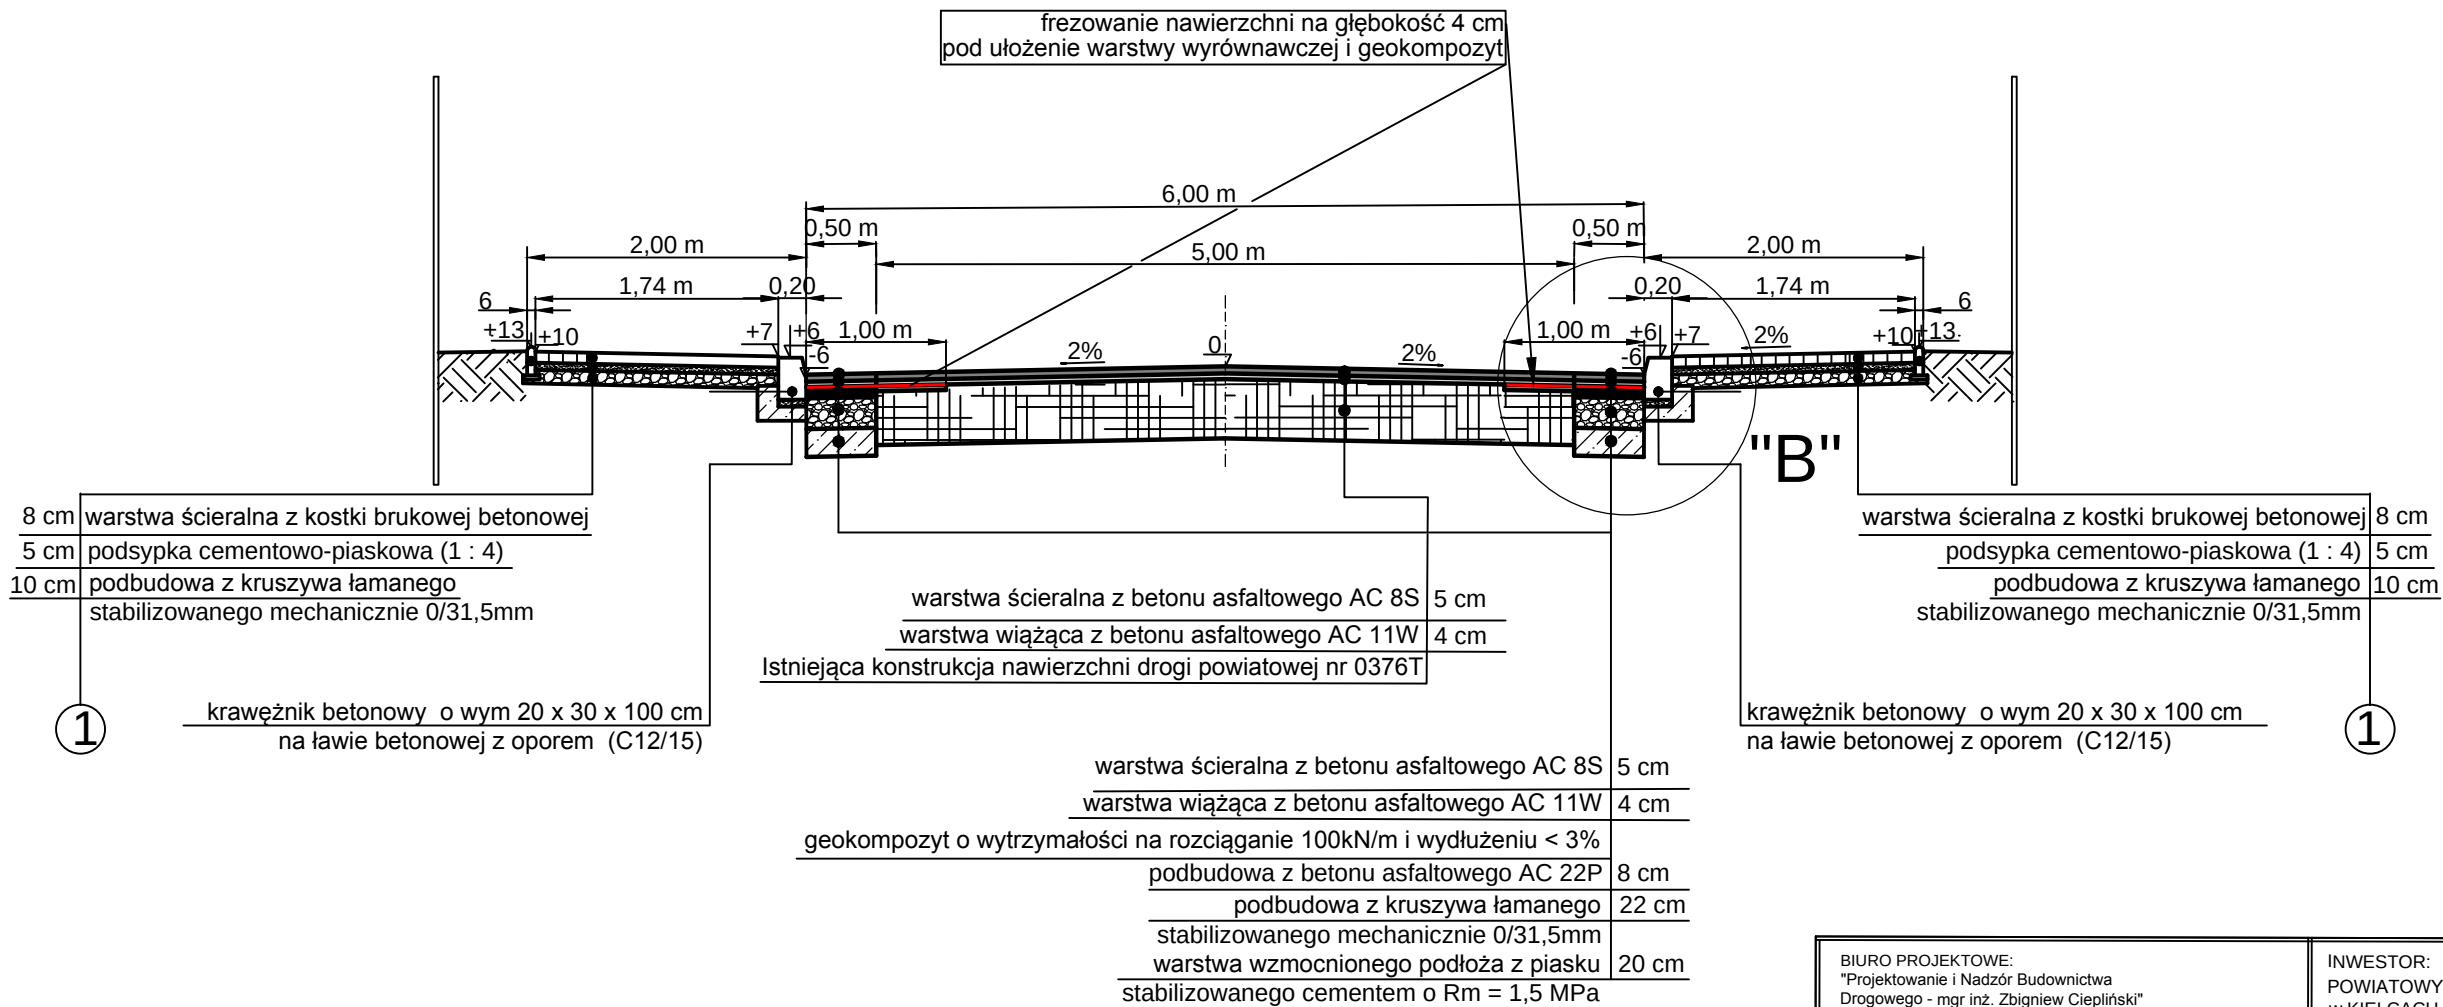

BIURO PROJEKTOWE: "Projektowanie i Nadzór Budownictwa Drogowego - mgr inż. Zbigniew Ciepliński" 25-421 KIELCE ul. G. Morcinka 25C, tel./fax (041) 315 48 05		INWESTOR: POWIATOWY ZARZĄD DRÓG w KIELCACH UL. WRZOSOWA 44 25-211 KIELCE		
OBIEKT : "PRZEBUDOWA DROGI POWIATOWEJ NR 0376T BRZEZINY-BILCZA (PODGÓRZE) odcinek w m. KOWALA o dł. 588,87 m				
RYSUNEK: PRZEKROJE NORMALNO-KONSTRUKCYJNE			RYS. NR 4.1	
STANOWISKO	IMIĘ I NAZWISKO	NR UPRAW.	DATA	PODPIS
Projektant	Krzysztof Borkiewicz	KL- 318/94 branża drogowa	VIII-2017	
Opracowujący	mgr inż. Zbigniew Ciepliński	45/84 branża drogowa	VIII-2017	
Sprawdził	inż. Andrzej Harmala	KL- 68/94 branża drogowa	VIII-2017	
BRANŻA Drogowa	STADIUM Projekt budowlany	NR UMOWY	SKALA 1 : 50	EGZ.