


RYSUNEK ZJAZDU DO POSESJI PRZEZ CHODNIK
PLAN SYTUACYJNY

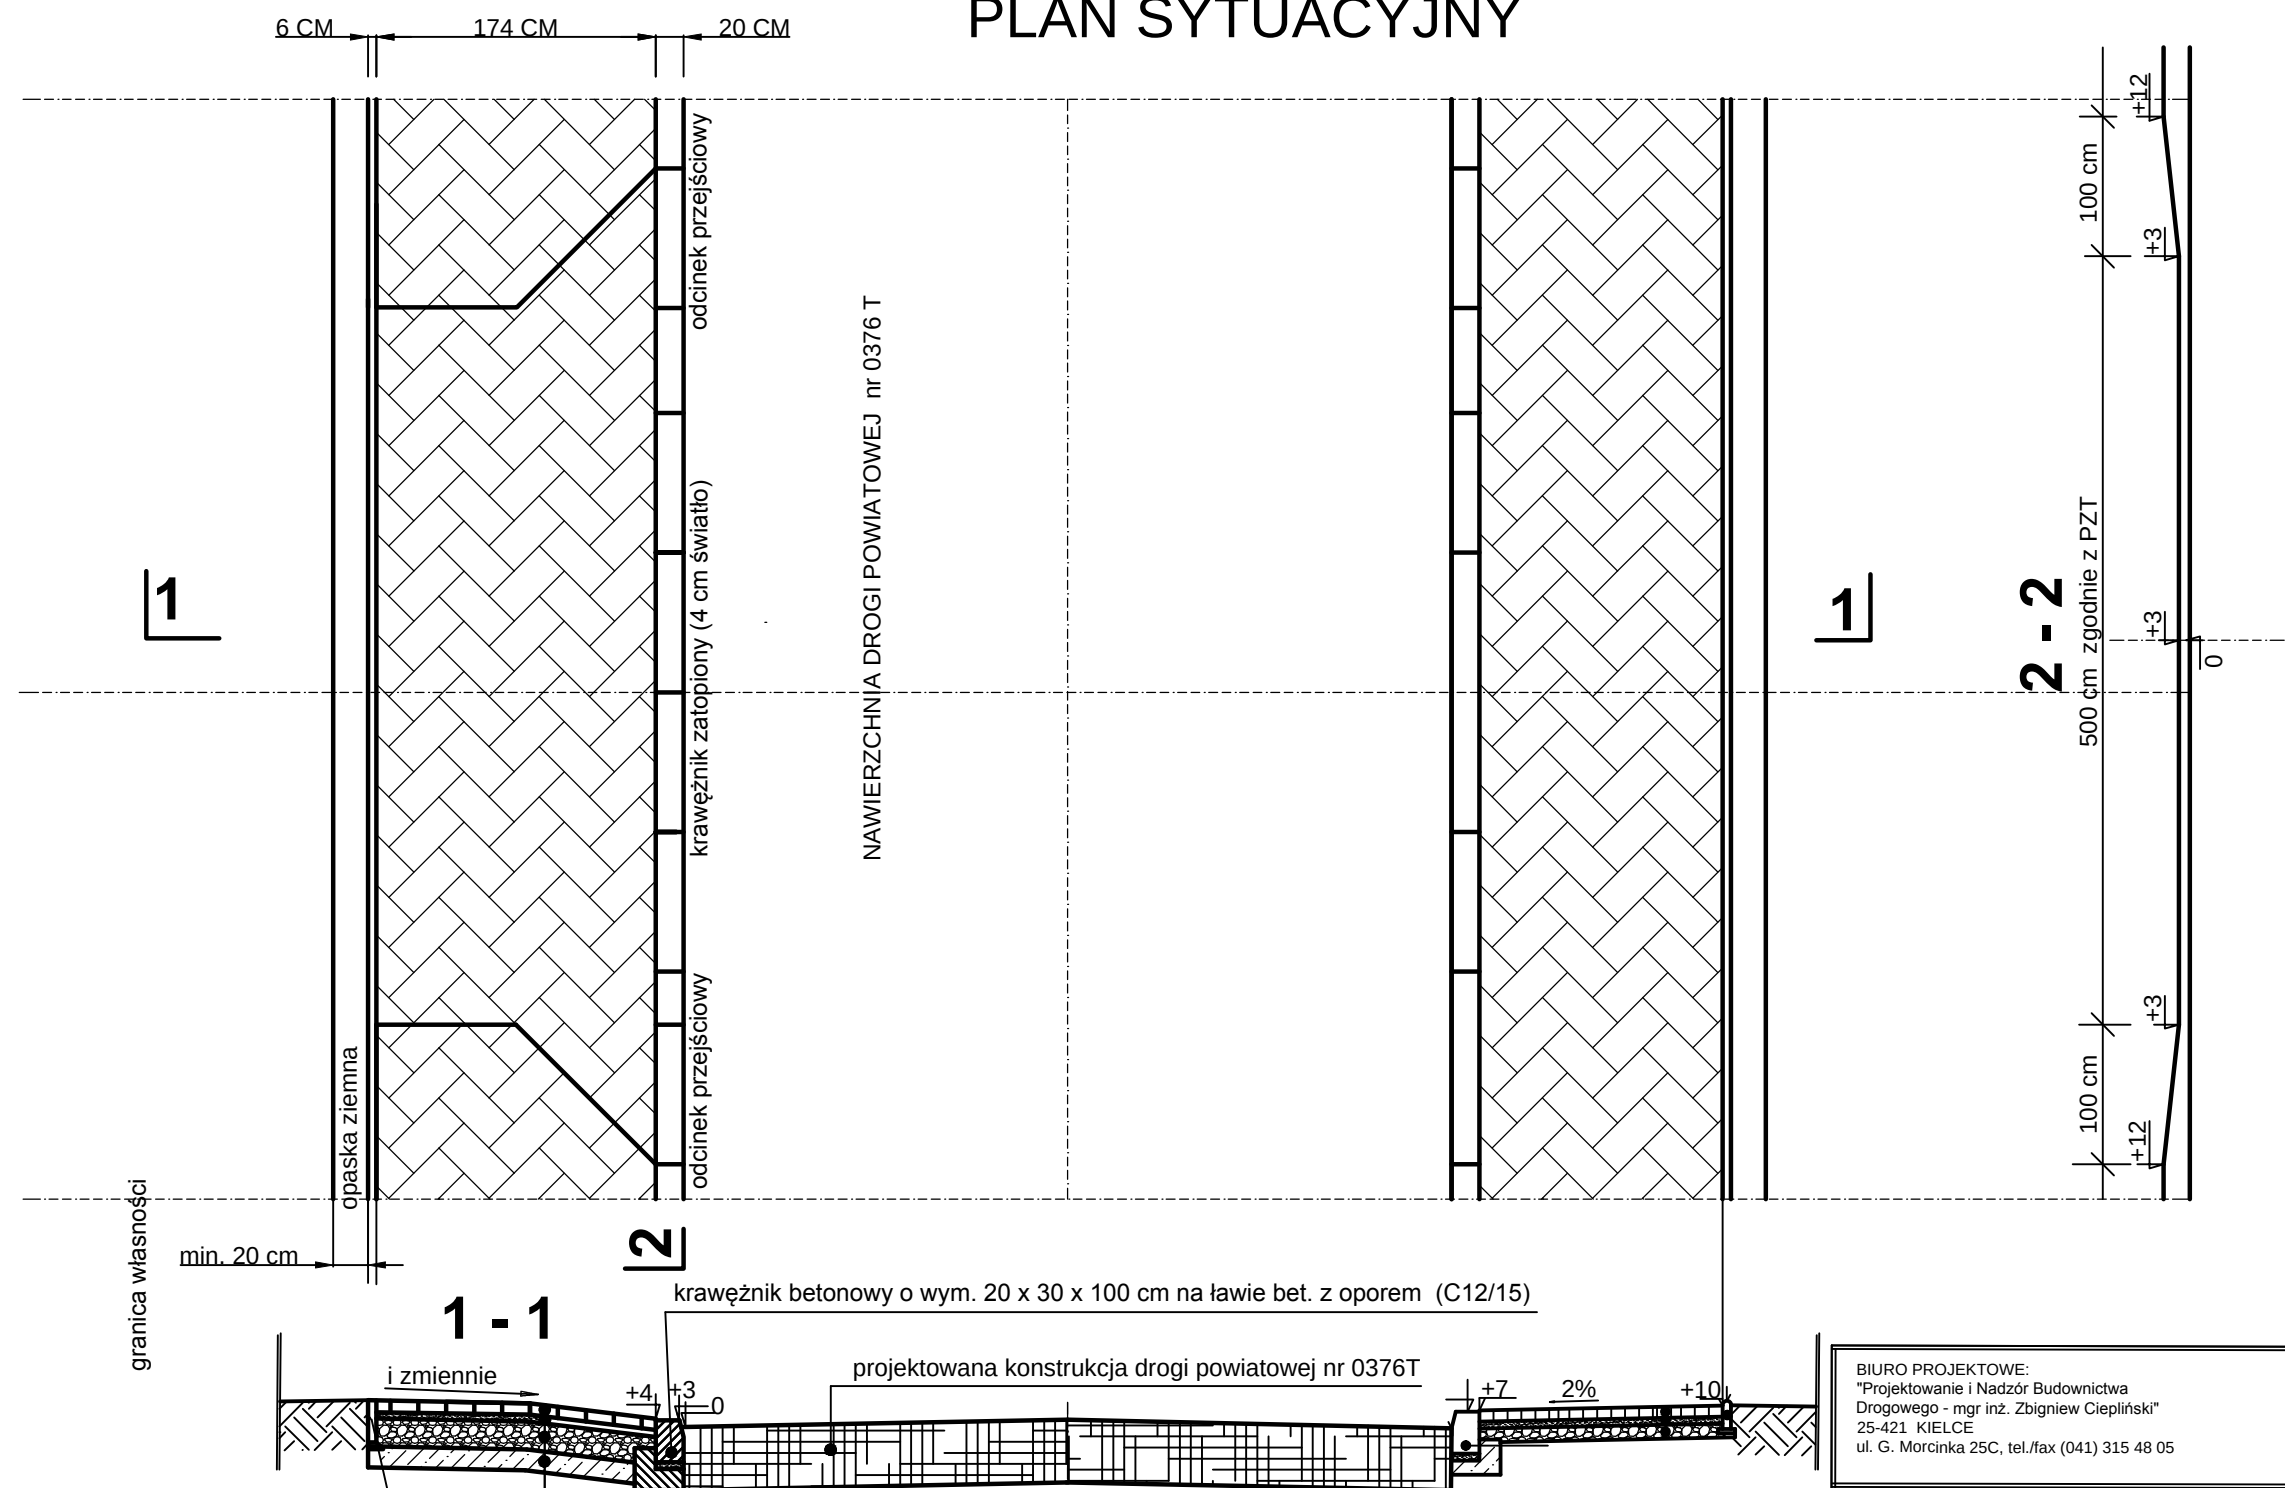

obrzeże betonowe o wym. 6 x 20 x 100 cm
na podsypce cem -piaskowej 1:4

kostka brukowa betonowa wibroprasowana	8 cm
podsyпка cementowo-piaskowa (1 : 4)	5 cm
podbudowa z kruszywa łamanego stabilizowanego mechanicznie 0/31,5mm	20 cm
warstwa wzmocnionego podłoża z piasku stabilizowanego cementem o Rm = 1,5 MPa	15 cm

BIURO PROJEKTOWE: "Projektowanie i Nadzór Budownictwa Drogowego - mgr inż. Zbigniew Ciepliński" 25-421 KIELCE ul. G. Morcinka 25C, tel./fax (041) 315 48 05		INWESTOR: POWIATOWY ZARZĄD DRÓG w KIELCACH UL.WRZOSOWA 44 25-211 KIELCE		
OBIEKT : "PRZEBUDOWA DROGI POWIATOWEJ NR 0376T BRZĘZINY-BILCZA (PODGÓRZE) odcinek w m. KOWALA o dł. 588,87 m				
RYSUNEK: PRZESZKROJE NORMALNO-KONSTRUKCYJNE - ZJAZD PRZEZ CHODNIK			RYS. NR 4.2	
STANOWISKO	IMIĘ I NAZWISKO	NR UPRAW.	DATA	PODPIS
Projektant	Krzysztof Borkiewicz	KL- 318/94 branża drogowa	VIII-2017	
Opracowujący	mgr inż. Zbigniew Ciepliński	45/84 branża drogowa	VIII-2017	
Sprawdził	inż. Andrzej Harmala	KL- 68/94 branża drogowa	VIII-2017	
BRANŻA Drogowa	STADIUM Projekt budowlany	NR UMOWY	SKALA 1 : 50	EGZ.