


STUDZIENKA ŚCIEKOWA Z PREFABRYKATÓW NAD PRZEPUSTEM

SKALA 1:25

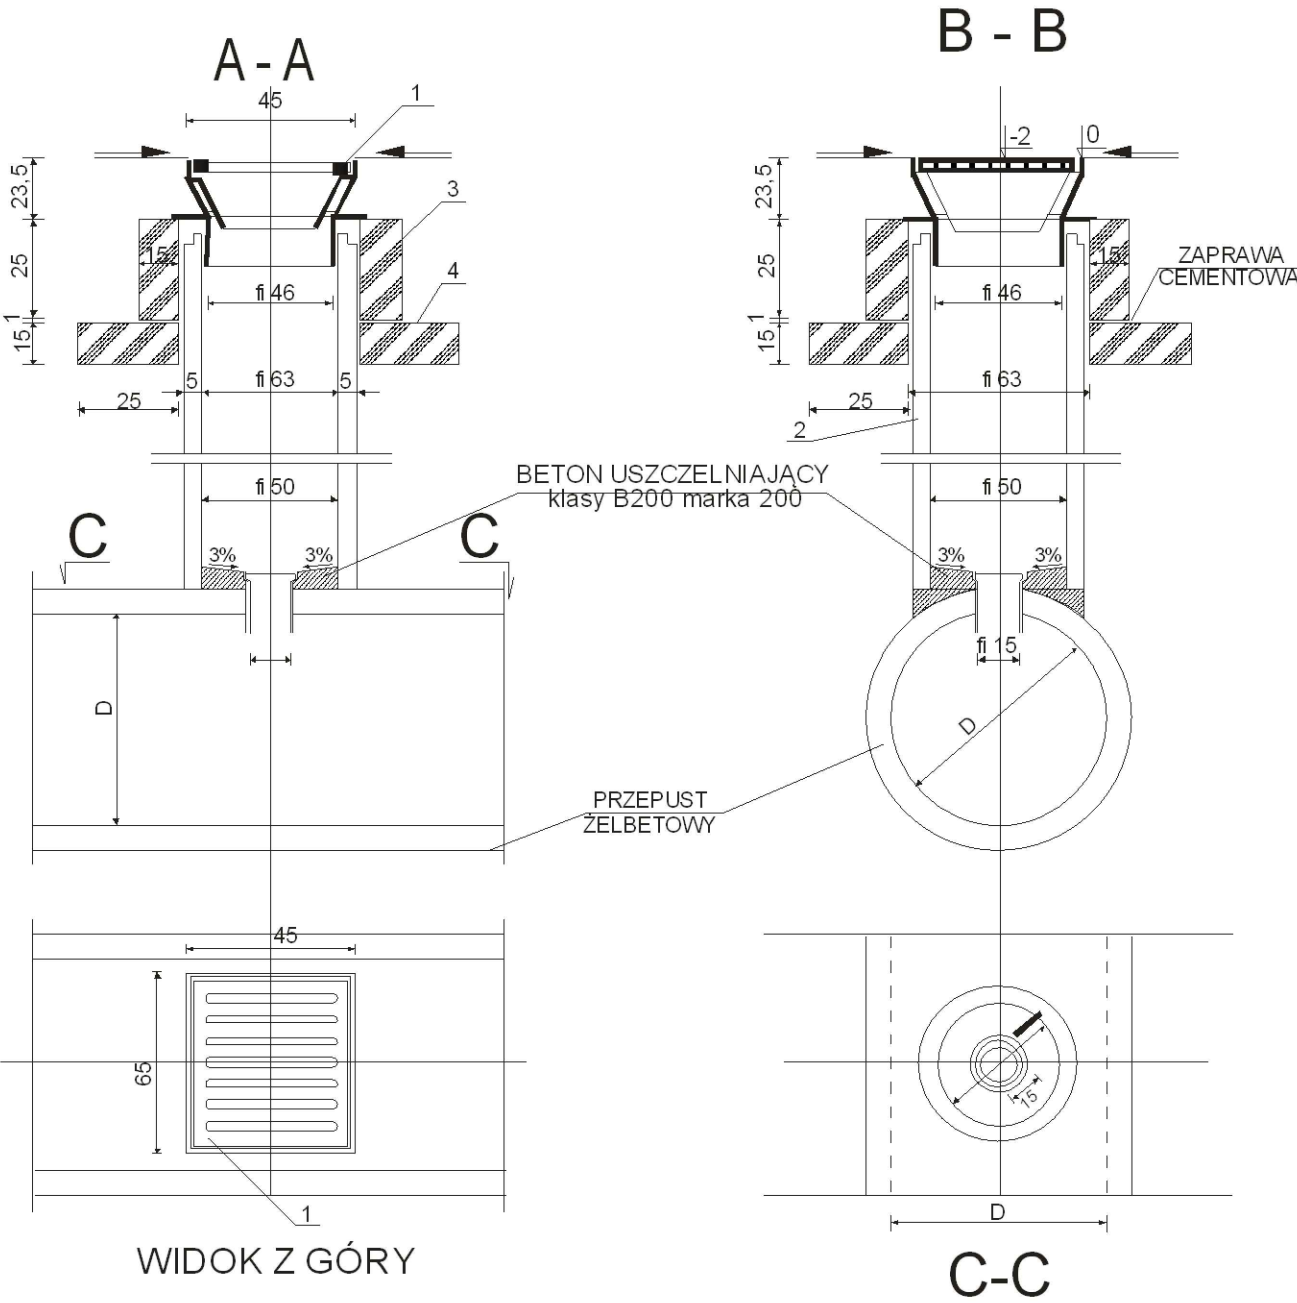

ZASTOSOWANIE:

1. Do odprowadzenia wód opadowych z korony drogi lub ulicy
2. W przypadku usytuowania wpustu bezpośrednio nad przepustem D

MATERIAŁY:

- 1 - wpust uliczny przejazdowy typ ciężki wg PN/H-74081
- 2 - kręgi betonowe średnicy 50 cm z betonu żwirowego klasy B250 /marka 250/, wys. 30 cm lub 50 cm wg KB1-22.2.6./6/
- 3 - pierścień żelbetowy fi 62 cm z betonu wibr. klasy B200 /marka 200/, stal zbroj.
- 4 - płyta żelbetowa fi 62/11 cm z betonu wibr. klasy B200 /marka 200/, stal zbroj.
- 5 - rura kamionkowa fi 15 cm, dług. 30 cm z kielichem

ADAPTACJA KARTY KPED nr 02.14

BIURO PROJEKTOWE: "Projektowanie i Nadzór Budownictwa Drogowego - mgr inż. Zbigniew Ciepliński" 25-421 KIELCE Ul.G. Morcinka 25C, tel./fax (041) 315 48 05		INWESTOR: STAROSTWO POWIATOWE w KIELCACH POWIATOWY ZARZĄD DRÓG w KIELCACH ul. WRZOSOWA 44 25-211 KIELCE			
OBIEKT: "Przebudowa drogi powiatowej Nr 0376T BRZEZINY - KOWALA - BILCZA (PODGÓRZE) odcinek w m. Kowala na odcinku od km 0+000 do km 0+588,87"					
RYSUNEK: RYSUNEK STUDZIENKI ŚCIEKOWEJ NAD PRZEPUSTEM W1, W2, W3 i W4			RYS. NR 7		
STANOWISKO	IMIĘ I NAZWISKO	NR UPRAW.	DATA	PODPIS	
Projektant	Krzysztof Borkiewicz	KL- 318/94	IX-2017 r.		
Opracowujący	mgr inż. Zbigniew Ciepliński	45/85	IX-2017 r.		
Sprawdził	inż. Andrzej Harmala	KL- 68/94	IX-2017 r.		
BRANŻA Drogowa	STADIUM Proj. Bud.	ROK OPR. 2017	NR UMOWY	SKALA	EGZ.