


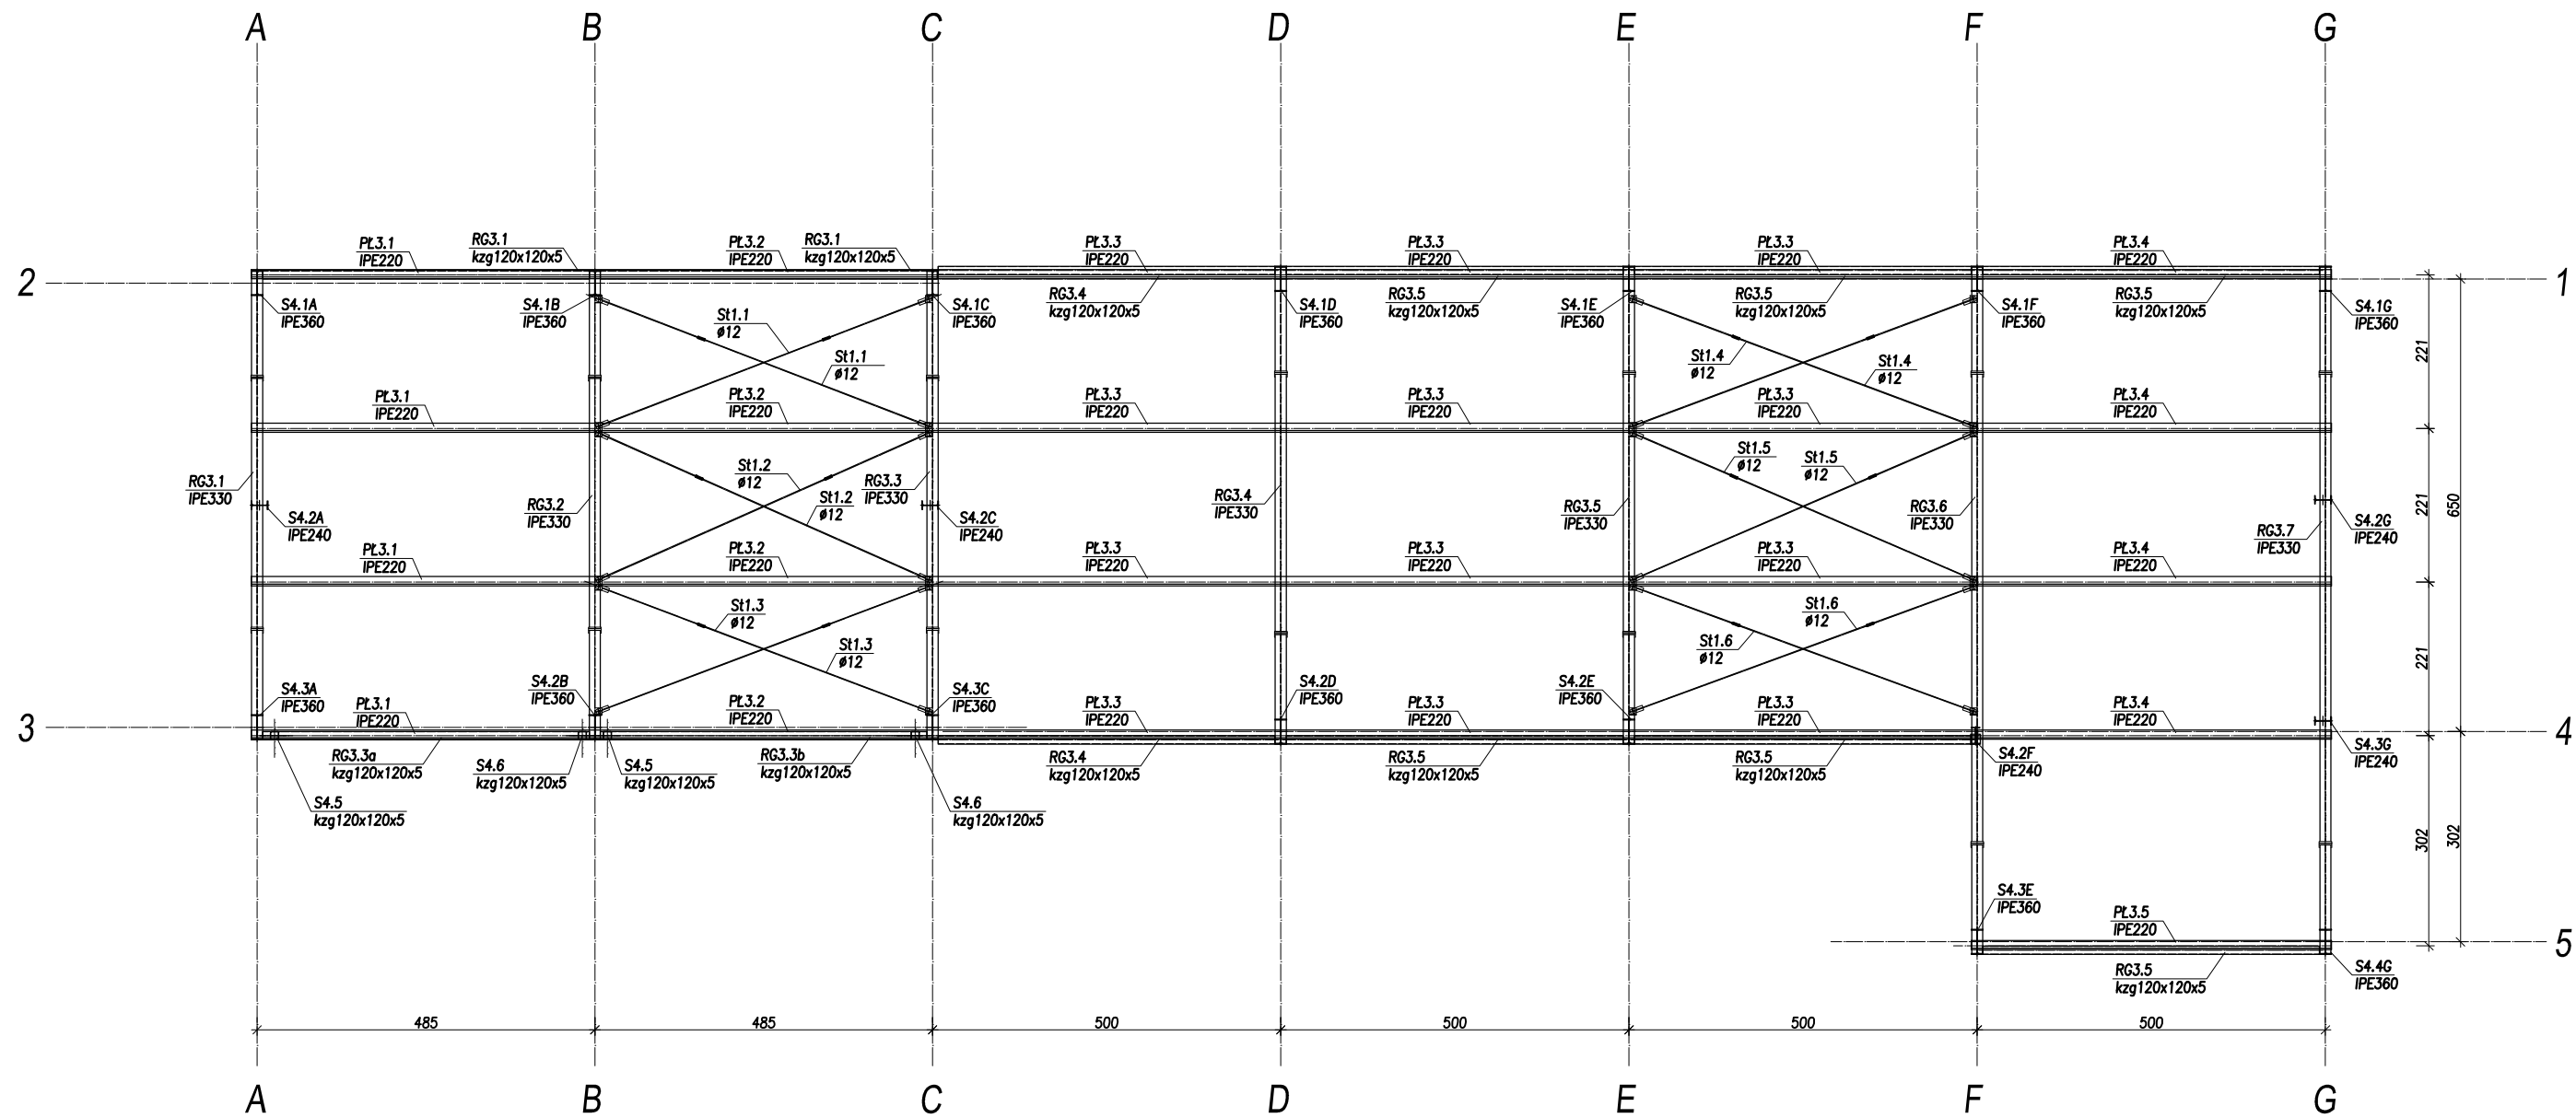

Stal konstrukcyjna: S235JR

Pracownia projektowa "ALFA". 66-400 Gorz- w Wlkp. ul. Dowbora MuŚnickiego 21 tel. (0-95) 7214-777					
	imię i nazwisko	nr upr.	data	podpis	zamierzenie inwestycyjne / obiekt :
Projektował:	mgr inż. Zbigniew Czerwiński	LUKG/0001/P00K/04 uprawnienia do projektowania bez ograniczeń w specjalności konstrukcyjnej	05.05.2017r.		Budowa wiaty na maszyny rolnicze z wydzielonym pom. warsztatowym wraz z infrastrukturą techniczną i zagospodarowaniem terenu
Sprawdził:	mgr inż. Wojciech Czerwiński	LBS/0096/PWBkb/15 uprawnienia do projektowania bez ograniczeń w specjalności konstrukcyjnej	05.05.2017r.		
projekt nr: —		faza: PB—W	branża: Konstrukcja	treść rysunku:	adres :
data i miejsce opracowania: Gorzów Wlkp. 05.05.2017 r.		Rzut konstrukcji dachu			dz. nr ewid. 98/25 obr. Kamień Mały Kamień Mały nr 89 gm. Witnica
				skala 1:100	
				rys. nr: 3	