
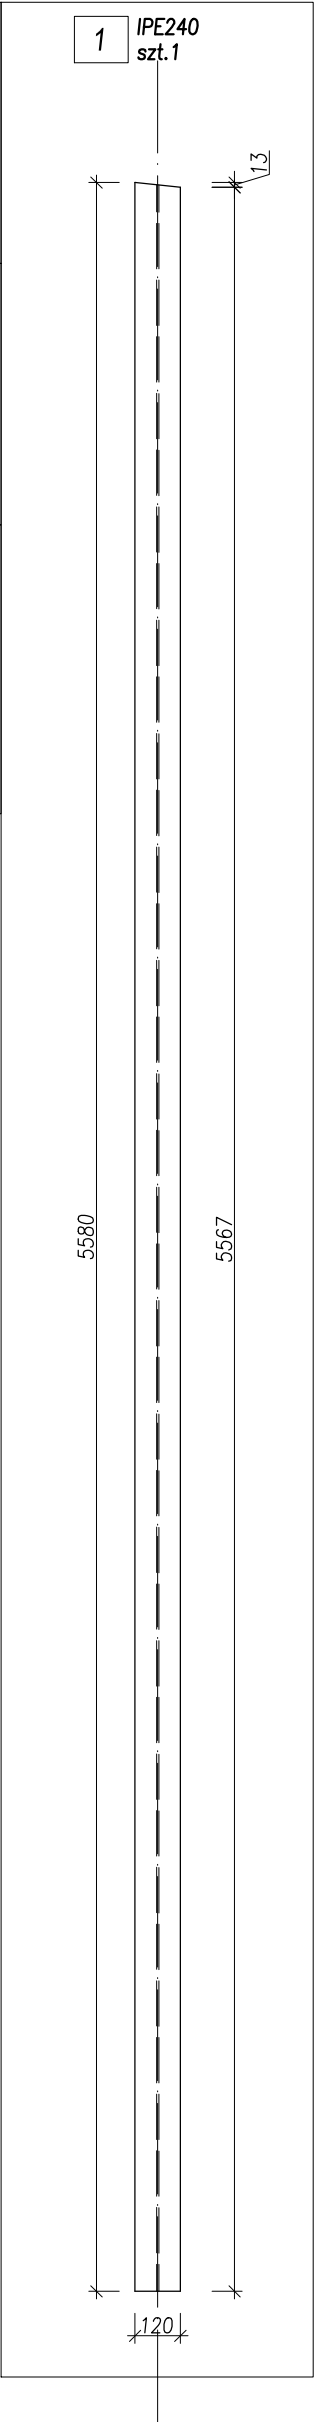
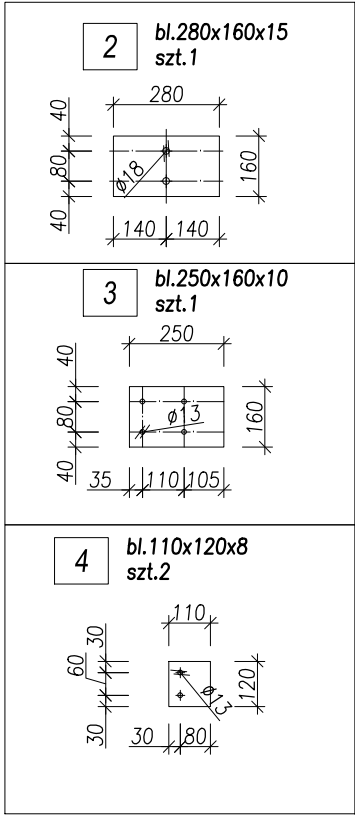
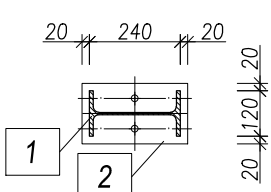


S4.2C IPE240
szt.1

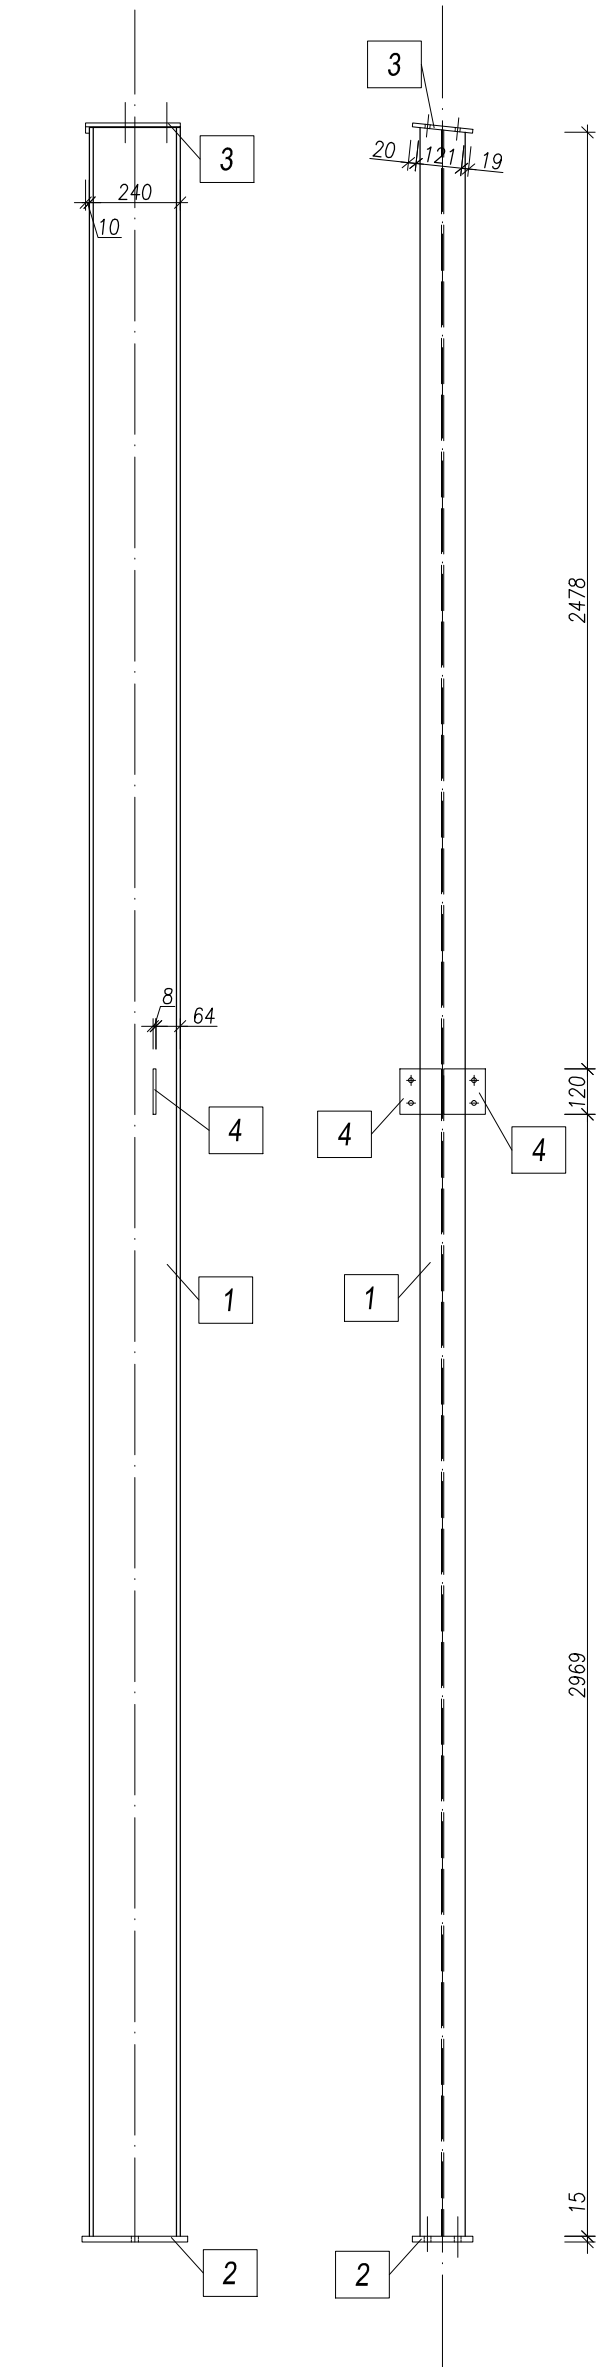

Stal konstrukcyjna S235JR

Pracownia projektowa "ALFA". 66-400 Gorz. w Wlkp. ul. Dowbora MuŚnickiego 21. tel. (0-95) 7214-777					
	imię i nazwisko	nr upr.	data	podpis	zamierzenie inwestycyjne / obiekt :
Projektował:	mgr inż. Zbigniew Czerwiński	LUKG/0001/P00K/04 uprawnienia do projektowania bez ograniczeń w specjalności konstrukcyjnej	05.05.2017r.		Budowa wiaty na maszyny rolnicze z wydzielonym pom. warsztatowym wraz z infrastrukturą techniczną i zagospodarowaniem terenu
Sprawdził:	mgr inż. Wojciech Czerwiński	LBS/0096/PWBkb/15 uprawnienia do projektowania bez ograniczeń w specjalności konstrukcyjnej	05.05.2017r.		adres :
projekt nr:	faza:	branża:	treść rysunku:		dz. nr ewid. 98/25
—	PB—W	Konstrukcja	Słup S4.2C IPE240		obr. Kamień Mały
data i miejsce opracowania: Gorzów Wlkp. 05.05.2017 r.			rys. nr: 46		Kamień Mały nr 89 gm. Witnica