
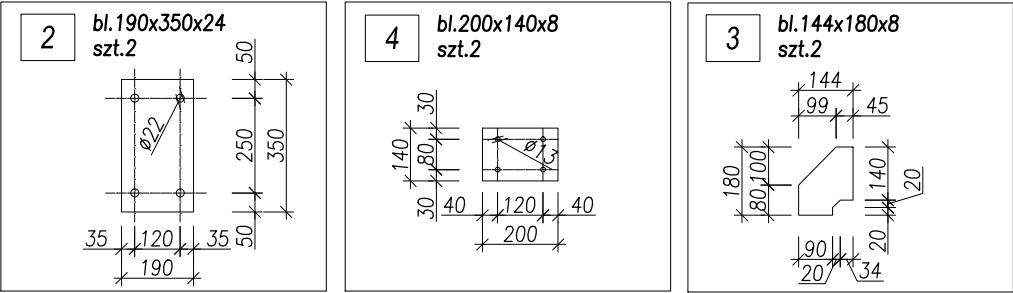
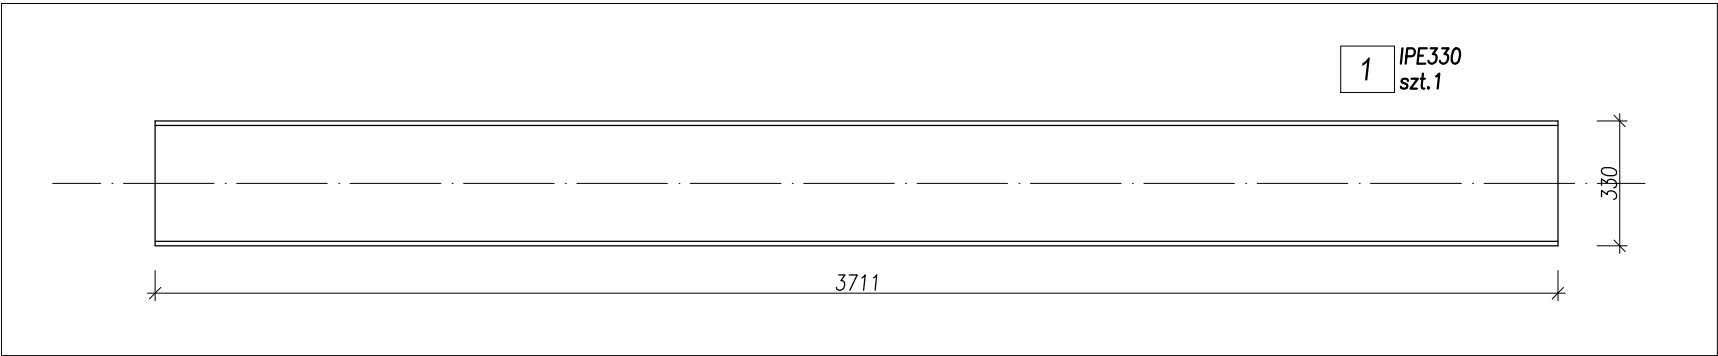


RG3.4 IPE330  
szt.1

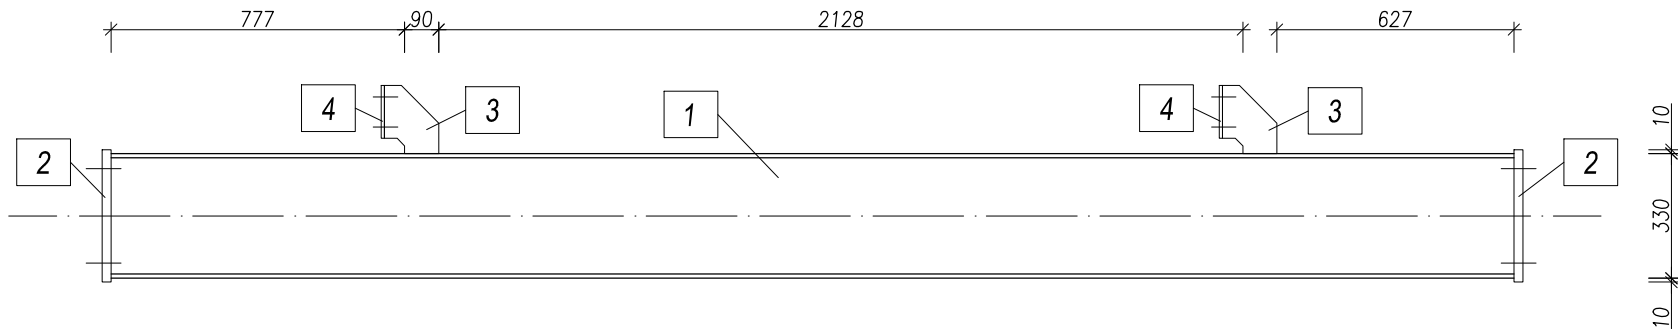

Stal konstrukcyjna S235JR

| Pracownia projektowa "ALFA".<br>66-400 Gorz. w Wlkp. ul. Dowbora Muśnickiego 21 tel. (0-95) 7214-777 |                                 |   |                |        |   |
|---|---------------------------------|---|----------------|--------|---|
|   | imię i nazwisko                 | nr upr.                                                                                              | data           | podpis | zamierzenie inwestycyjne / obiekt :   |
| Projektował:                                                                                         | mgr inż.<br>Zbigniew Czerwiński | LUKG/0001/P00K/04<br>uprawnienia do projektowania<br>bez ograniczeń w specjalności<br>konstrukcyjnej | 05.05.2017r.   |        | Budowa wiaty na maszyny<br>rolnicze z wydzielonym pom.<br>warsztatowym wraz z<br>infrastrukturą techniczną<br>i zagospodarowaniem terenu |
| Sprawdził:                                                                                           | mgr inż.<br>Wojciech Czerwiński | LBS/0096/PWBkb/15<br>uprawnienia do projektowania<br>bez ograniczeń w specjalności<br>konstrukcyjnej | 05.05.2017r.   |        | adres :   |
| projekt nr:<br>—                                                                                     | faza:<br>PB—W                   | branża:<br>Konstrukcja                                                                               | treść rysunku: |        | skala<br>1:20   |
| data i miejsce opracowania:<br>Gorzów Wlkp. 05.05.2017 r.                                            |                                 |   | RG3.4. IPE330  |        | rys. nr: 63   |
|   |                                 |   |                |        | dz. nr ewid. 98/25<br>obr. Kamień Mały<br>Kamień Mały nr 89<br>gm. Witnica                                                               |