


Rzut przyziemia
1:100

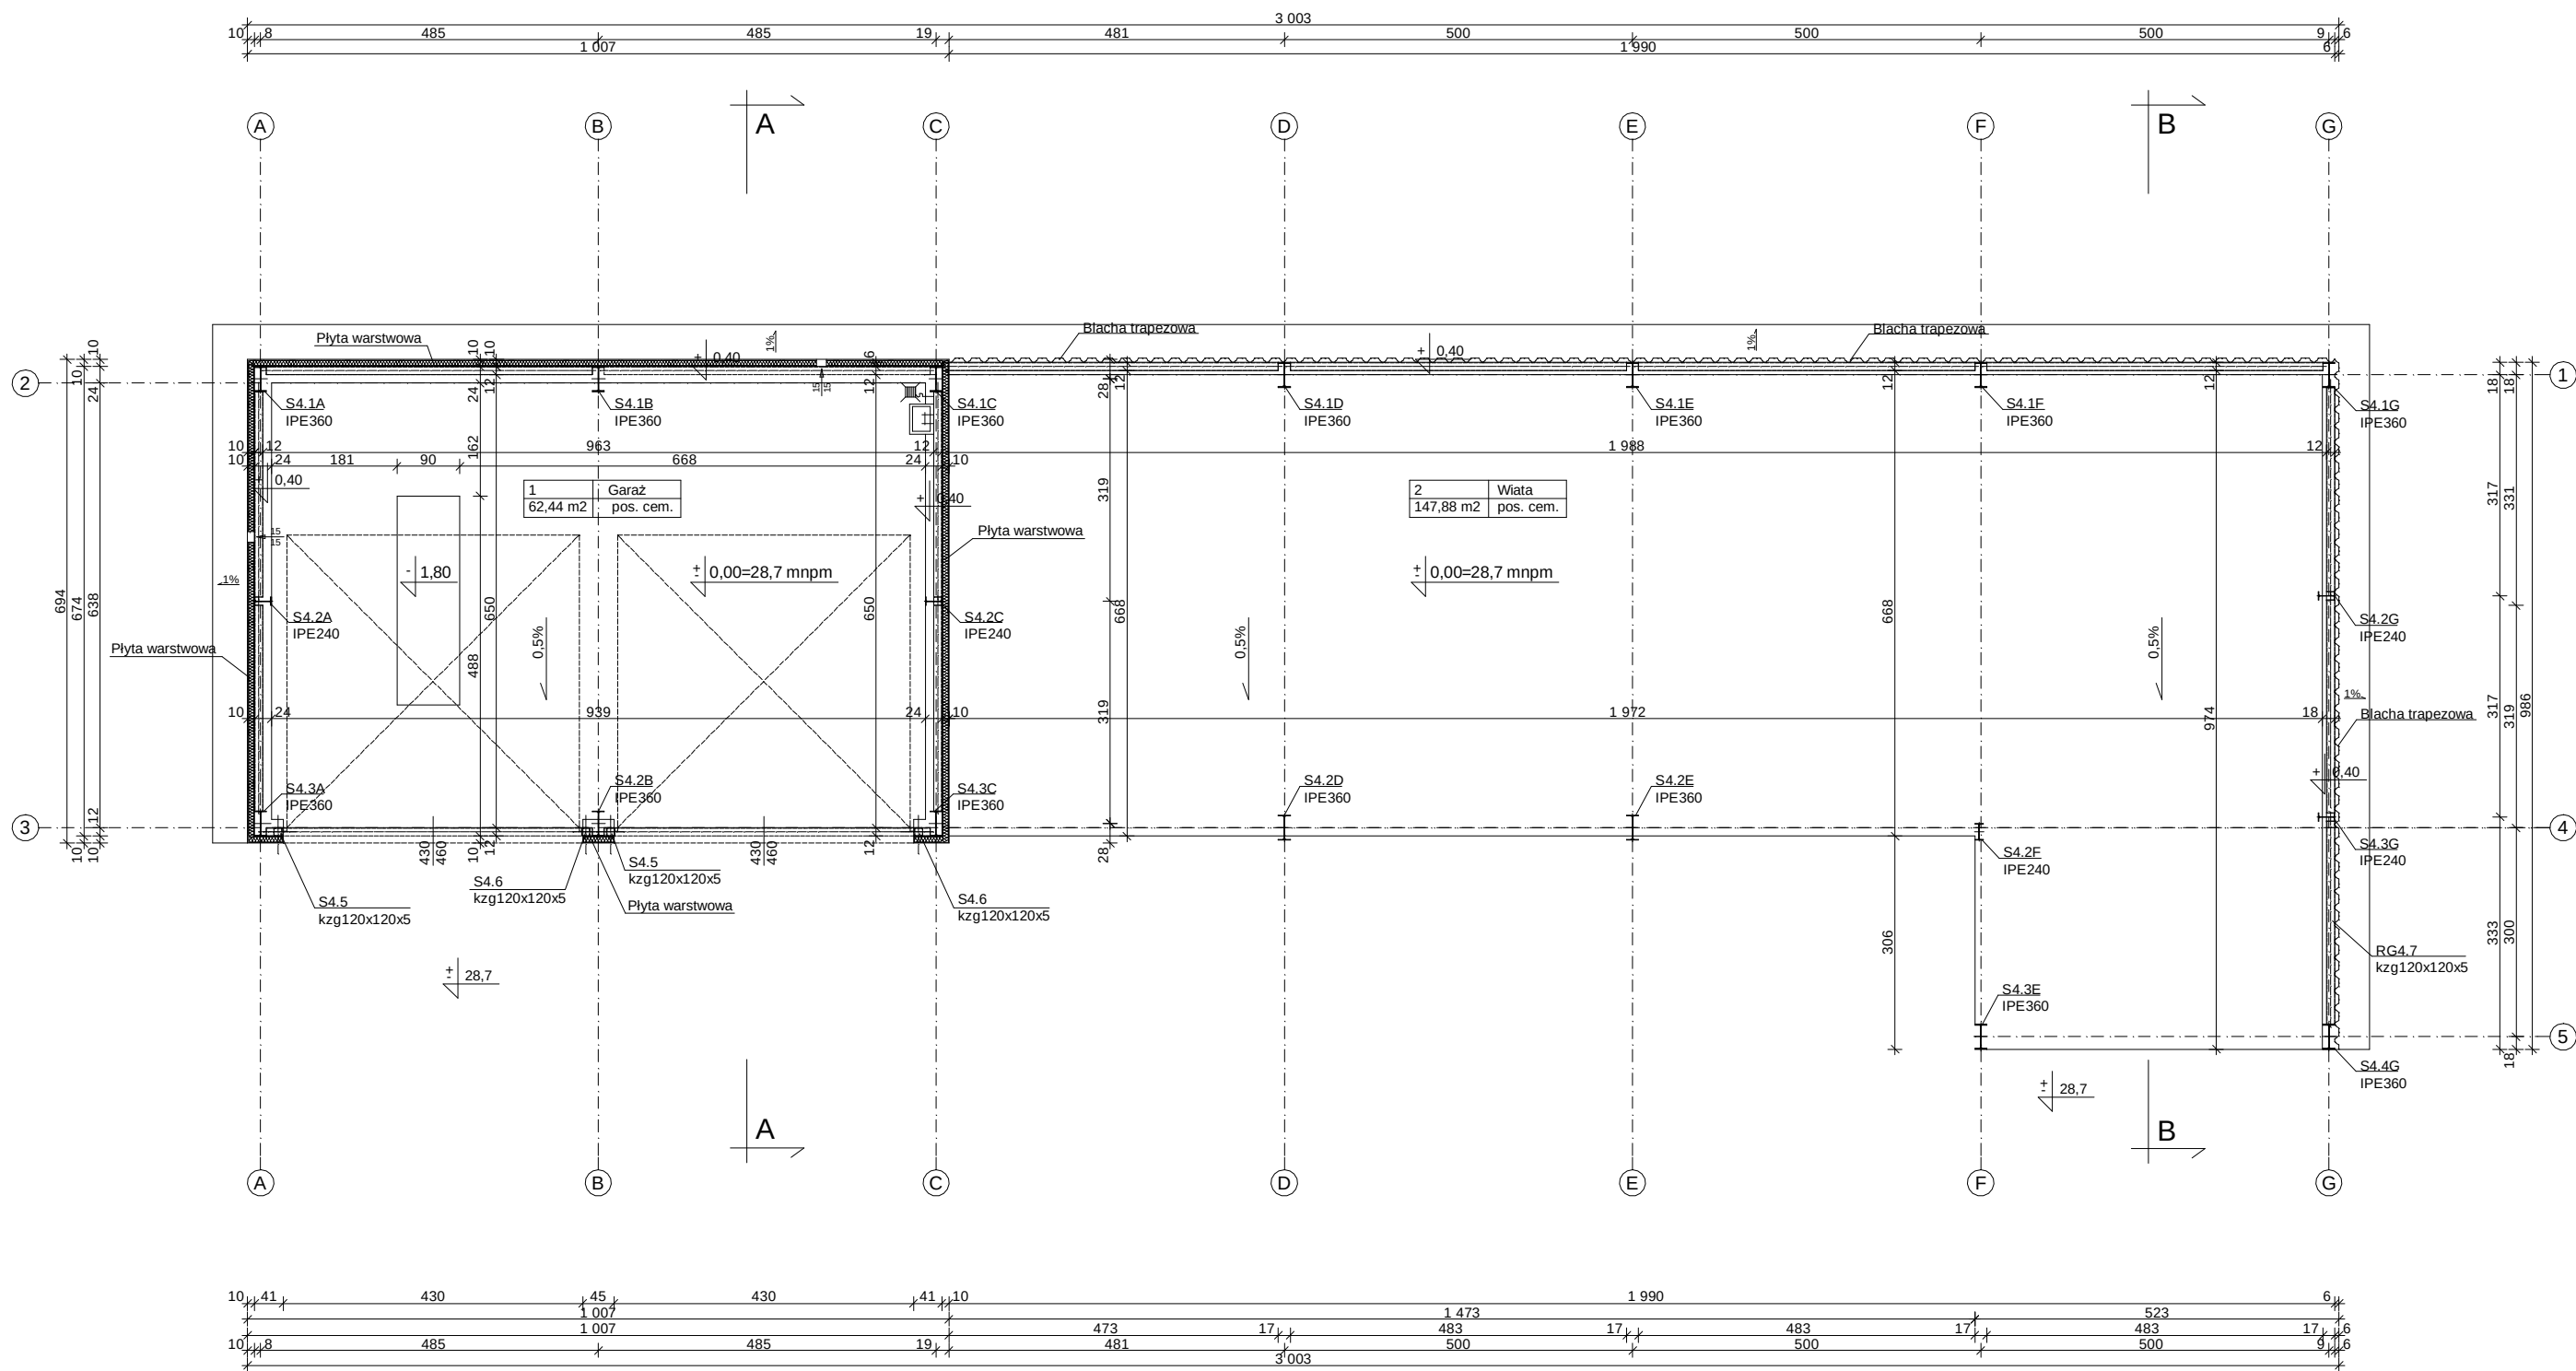

Pracownia projektowa "ALFA". 66-400 Gorzów Wlkp. ul. Dowbora Muśnickiego 21 tel. (0-95) 7214-777					
	imię i nazwisko	nr upr.	data	podpis	zamierzenie inwestycyjne / obiekt :
Projektowała:	mgr inż.arch. Agnieszka Afanasik	LOIA/7/2004/GW w specjalności arch. bez ograniczeń	05.05.2017 r.		Budowa wiaty na maszyny rolnicze z wydzielonym pom. warsztatowym wraz z infrastrukturą techniczną i zagospodarowaniem terenu
Sprawdziła:	mgr inż.arch. Agata Mordacz	LOIA/12/2004/GW w specjalności arch. bez ograniczeń	05.05.2017r.		
projekt nr : -		faza : PB	branża : Architektura		adres : dz. nr ewid. 98/25 obr. Kamień Mały Kamień Mały nr 89 gm. Witnica
data i miejsce opracowania : Gorzów Wlkp. 05.05.2017 r.		treść rysunku : Rzut przyziemia			
					skala 1:100 rys. nr : 2