


Rzut przyziemia
1:100

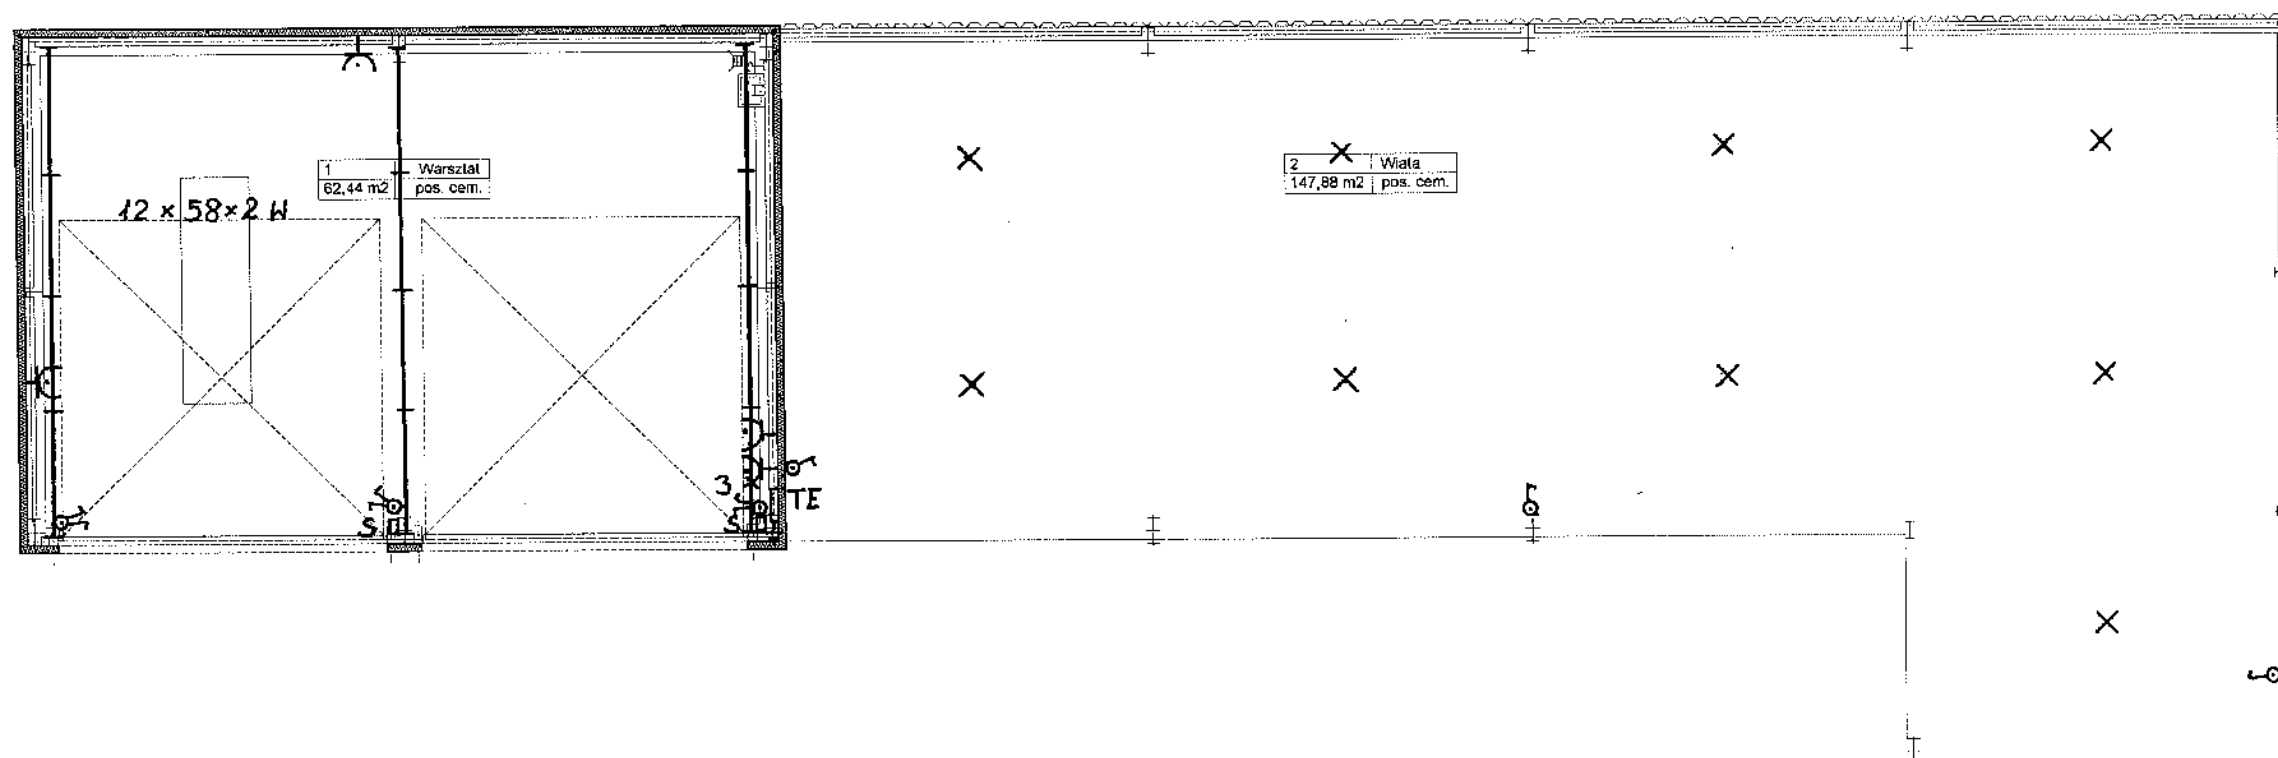

Nazwa inwest.:	Wiata na maszyny rolnicze z wydzielonym pomieszczeniem warsztatowymna potrzeby Zespołu Szkół Kształcenia Rolniczego			
Adres:	Dz. nr 98/25, Obr. Kamień Mały, gm. Witnica			
Bran-Stat:	Elektryczna - Projekt budowlany	Skala:	Nr rysunku:	
Tytuł rysunku:	Plan instalacji elektrycznej w przyziemiu	1:100	2/E	
Projektował:	inż. Stanisław Siemaszko upr. proj. nr 30/77/Gw - specj. instal. elektryczne w zakresie pełnym	Data : 05.05.2017	Podpis : 	
Sprawdził:	inż. Jerzy Mingało upr. proj. nr 24/78/Gw - specj. instal. elektryczne w zakresie pełnym	Data : 05.05.2017	Podpis : 	Sr.: