


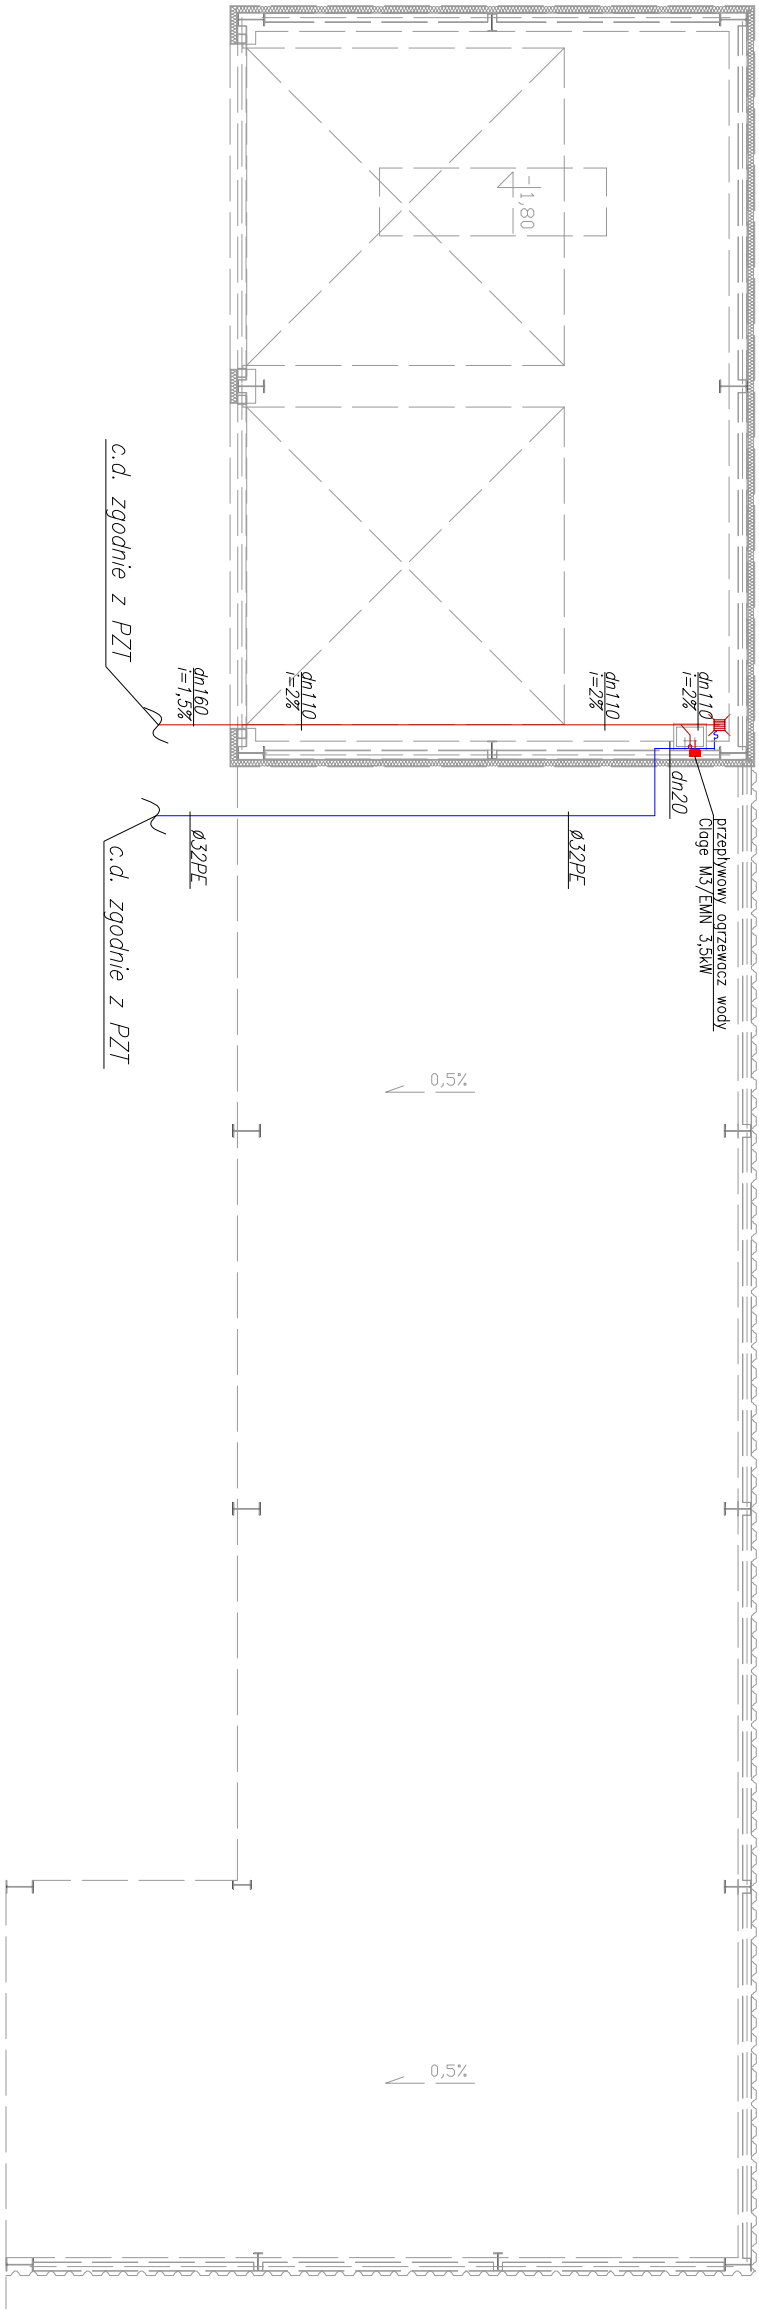

LEGENDA:

- kanalizacja sanitarna
- przepływowy podgrzewacz wody
- zimna woda użytkowa

UWAGA!!!
NA OKRES ZIMY NALEŻY SPÓŚCIĆ WODĘ
Z INSTALACJI WODOCIĄGOWEJ

BIURO PROJEKTOWE	PRACOWNIA PROJEKTOWA "ALFA" ul. Dowbora Musnickiego 21, 66-400 Gorzów Wielkopolski		
STADIUM	PROJEKT BUDOWLANY		
OBJEKT	BUDOWA WATY NA MASTNY ROLNICZE Z WYDZIELONYM POMIESZCZENIEM WARSZTATOWYM WRAZ Z INFRASTRUKTURĄ TECHNICZNĄ I ZACOSPODAROWANIEM TERENU KAMIENI MATY NR 89, DZ NR 98/25	DATA:	05.05.2017r.
NAZWA RYSUNKU	RZUT PRZYZIEMIĄ – INSTALACJA WOD-KAN	SKALA	1:100
BRANŻA	SANITARNA	RYS:	S1
PROJEKTANT	mgr inż. Krzysztof Habięra Upr. projekt. w specjaln. instalac. w zakresie sieci, inst. i urzadz. gaz., wodoc. i kanalizac. nr LUKG/0014/P005/05		
SPRAWDZIL	mgr inż. Ireneusz Szajekła Upr. projekt. w specjaln. instalac. w zakresie sieci, inst. i urzadz. gaz., wodoc. i kanalizac. nr KUP/0069/P005/06		