


Mieszkanie słuźbowe - rzut
Skala 1:50

Rys. 5

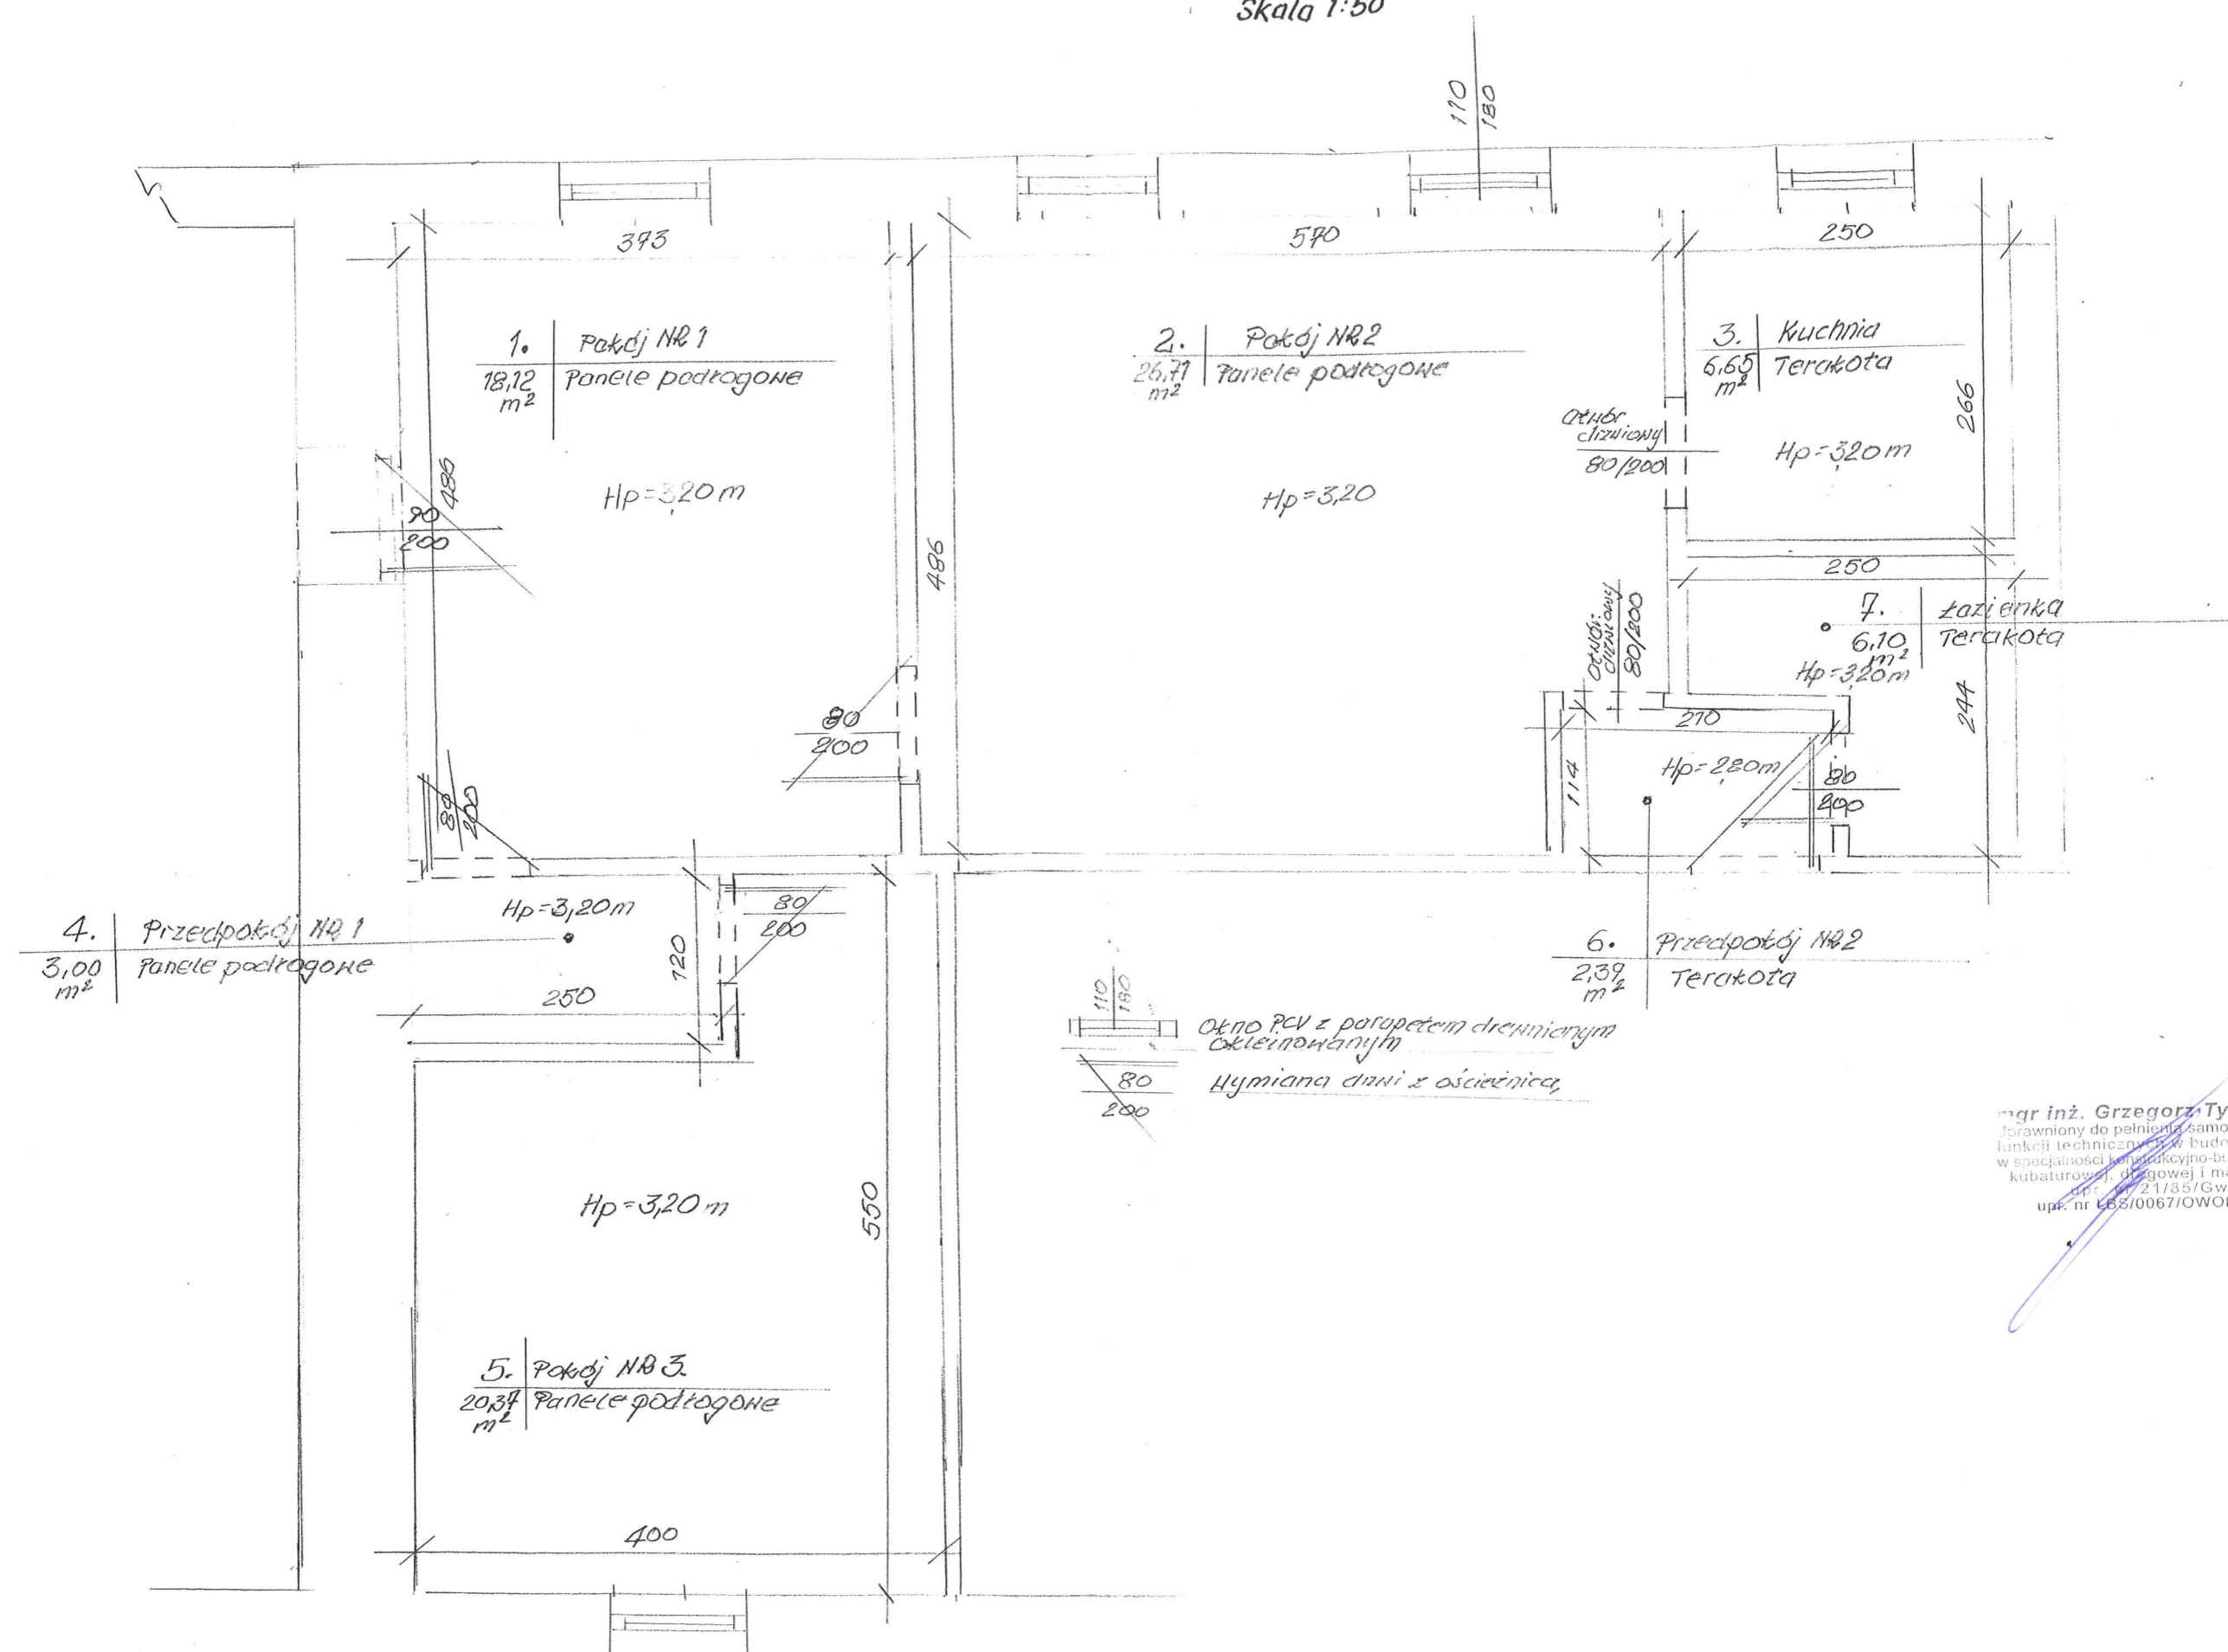

mgr inż. Grzegorz Tymusz
uprawniony do pełnienia samodzielnych
funkcji technicznych w budownictwie
w specjalności konstrukcyjno-budowlanej;
kubaturowej, drogowej i mostowej
dpr. nr 21/35/Gw
upr. nr LB3/0067/OWOK/12