


RAMA W OSI "5"

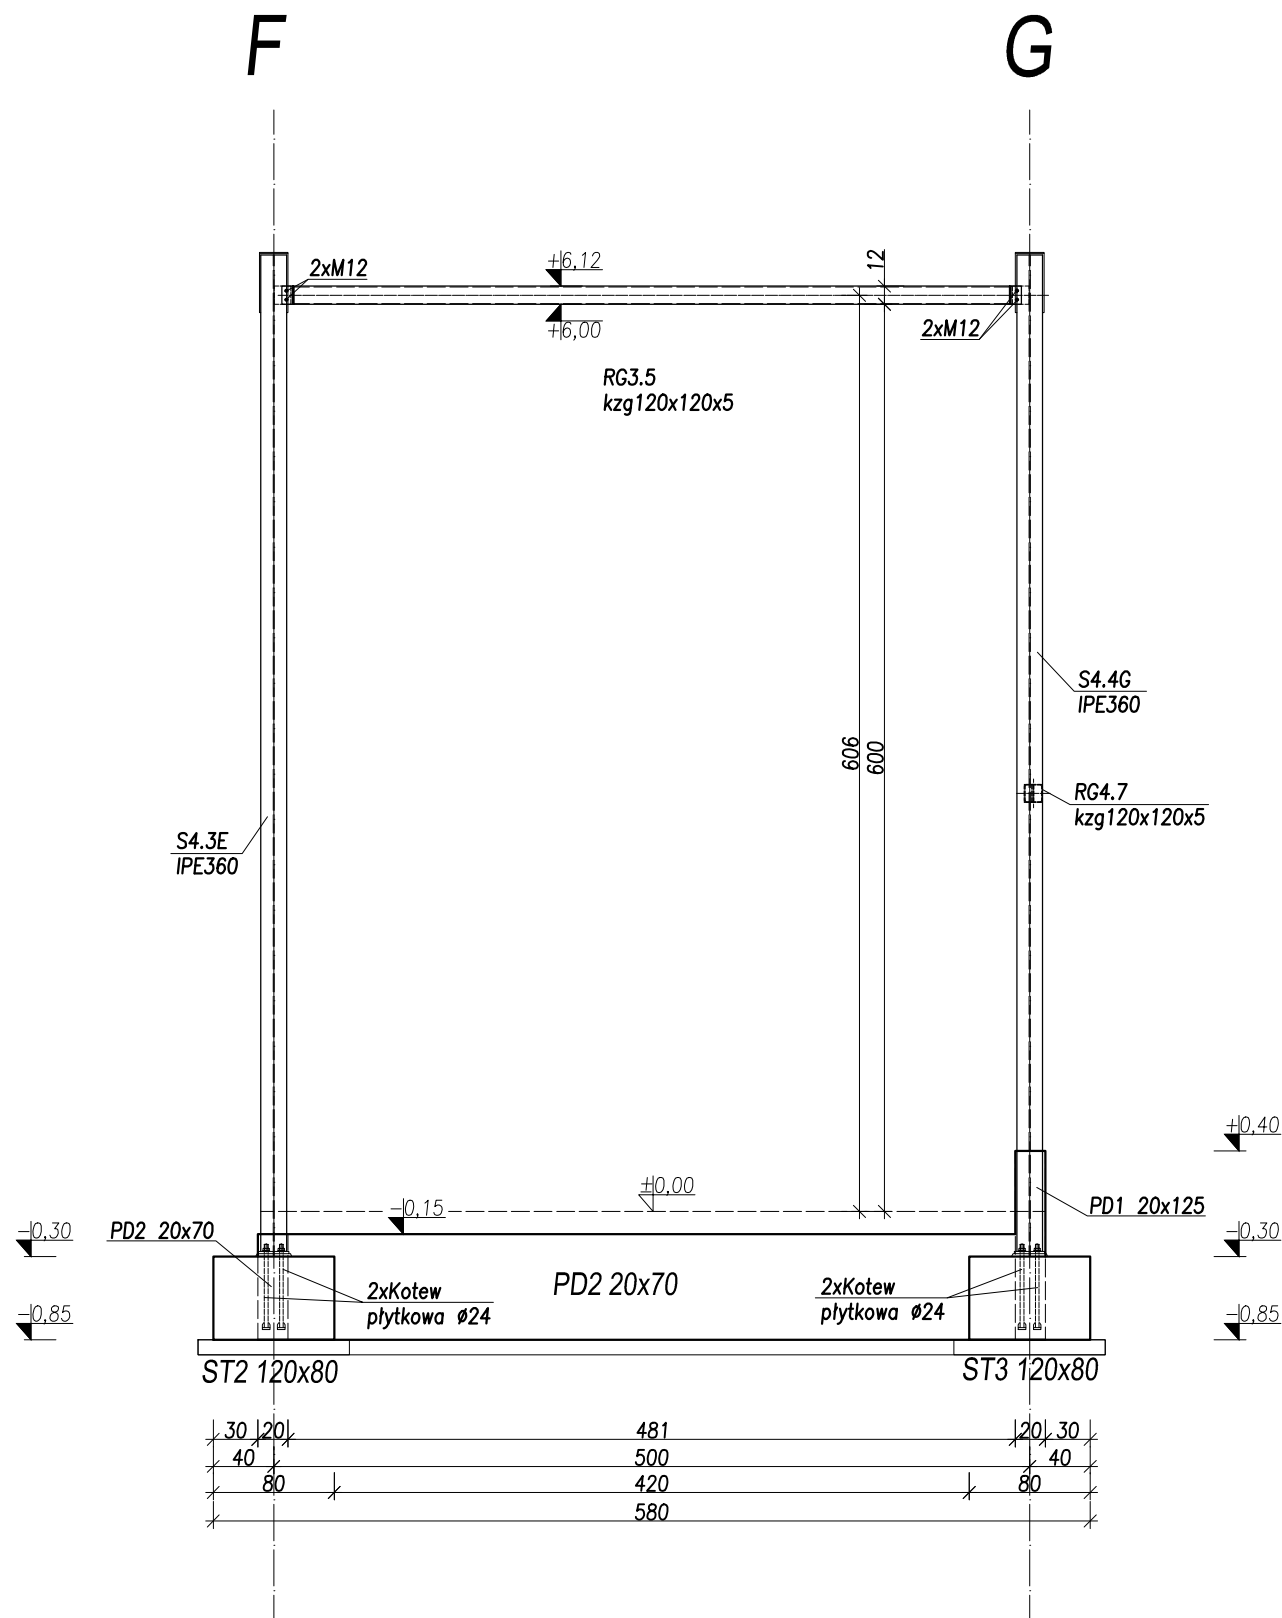

Stal konstrukcyjna: S235JR
Beton C20/25
Stal A-IIIN B500SP
Otulina: 5cm

Pracownia projektowa "ALFA". 66-400 Gorz. w Wlkp. ul. Dowbora MuŚnickiego 21. tel. (0-95) 7214-777					
	imię i nazwisko	nr upr.	data	podpis	zamierzenie inwestycyjne / obiekt :
Projektował:	mgr inż. Zbigniew Czerwiński	LUKG/0001/P00K/04 uprawnienia do projektowania bez ograniczeń w specjalności konstrukcyjnej	05.05.2017r.		Budowa wiaty na maszyny rolnicze z wydzielonym pom. warsztatowym wraz z infrastrukturą techniczną i zagospodarowaniem terenu
Sprawdził:	mgr inż. Wojciech Czerwiński	LBS/0096/PWBkb/15 uprawnienia do projektowania bez ograniczeń w specjalności konstrukcyjnej	05.05.2017r.		adres :
projekt nr:	faza:	branża:	treść rysunku:		skala
-	PB-W	Konstrukcja	Rama w osi 5		1:50
data i miejsce opracowania: Gorzów Wlkp. 05.05.2017 r.			rys. nr:12		dz. nr ewid. 98/25 obr. Kamień Mały nr 89 gm. Witnica