


ST3 120x80 szt.1

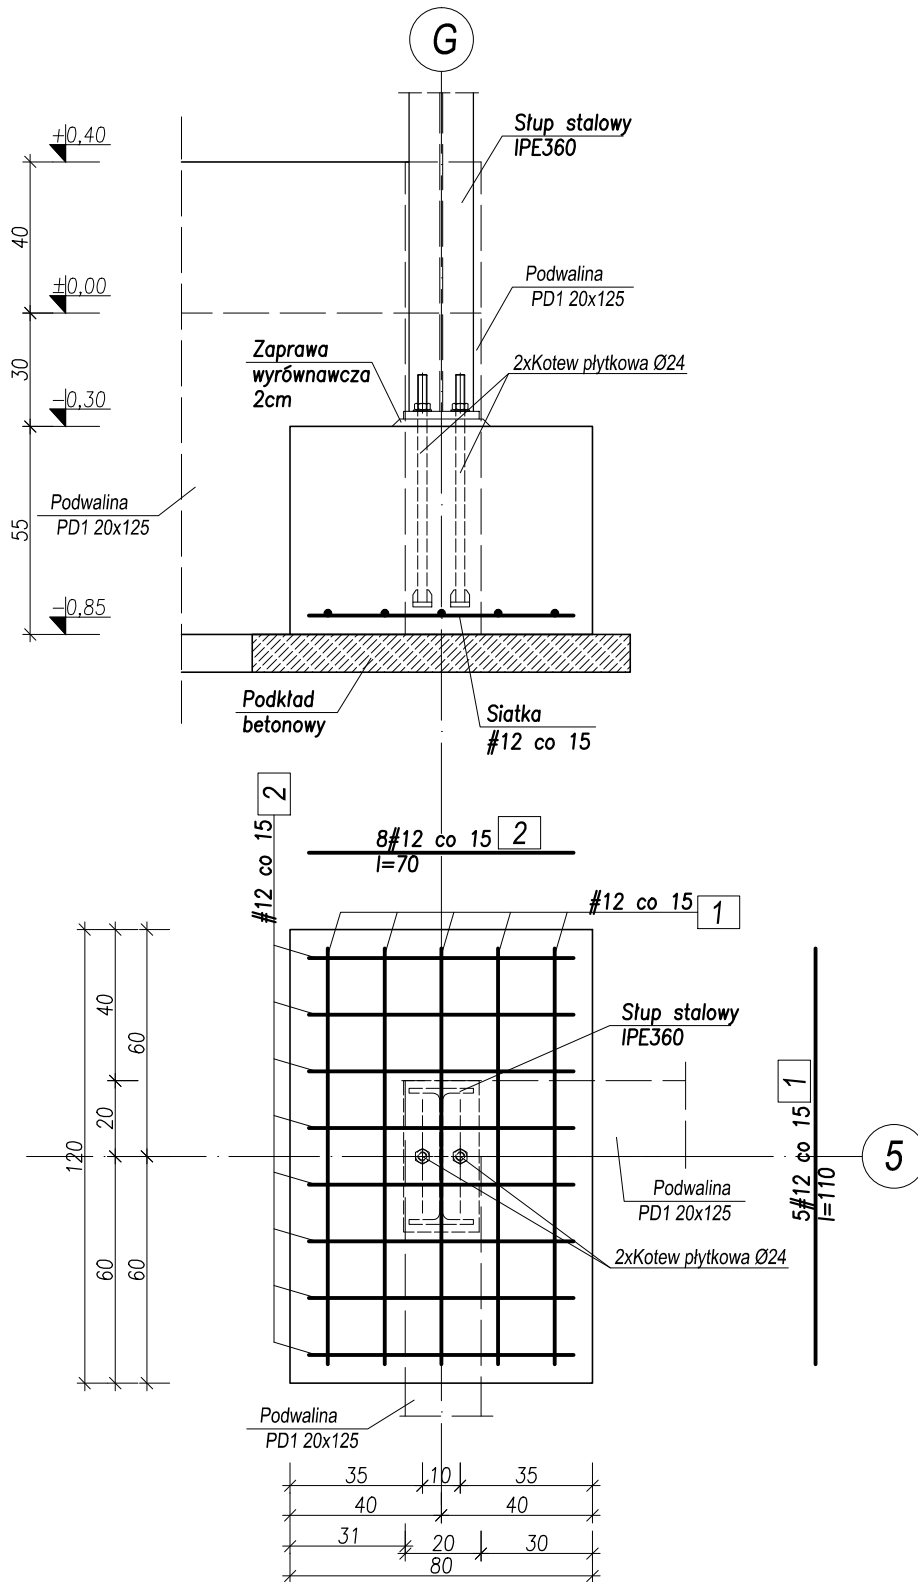

Stal konstrukcyjna: S235JR
Beton C20/25
Stal A-IIIIN B500SP
Otulina: 5cm

Pracownia projektowa "ALFA". 66-400 Gorz. w Wlkp. ul. Dowbora Muśnickiego 21 tel. (0-95) 7214-777					
	imię i nazwisko	nr upr.	data	podpis	zamierzenie inwestycyjne / obiekt :
Projektował:	mgr inż. Zbigniew Czerwiński	LUKG/0001/P00K/04 uprawnienia do projektowania bez ograniczeń w specjalności konstrukcyjnej	05.05.2017r.		Budowa wiaty na maszyny rolnicze z wydzielonym pom. warsztatowym wraz z infrastrukturą techniczną i zagospodarowaniem terenu
Sprawił:	mgr inż. Wojciech Czerwiński	LBS/0096/PWBKb/15 uprawnienia do projektowania bez ograniczeń w specjalności konstrukcyjnej	05.05.2017r.		adres :
projekt nr:	faza: PB-W	branża: Konstrukcja	treść rysunku:	skala 1:20	dz. nr ewid. 98/25 obr. Kamień Mały Kamień Mały nr 89 gm. Witnica
data i miejsce opracowania:	Gorzów Wlkp. 05.05.2017 r.	Stopa fundamentowa ST-3	rys. nr:17		