


ST9 60x60 szt. 1

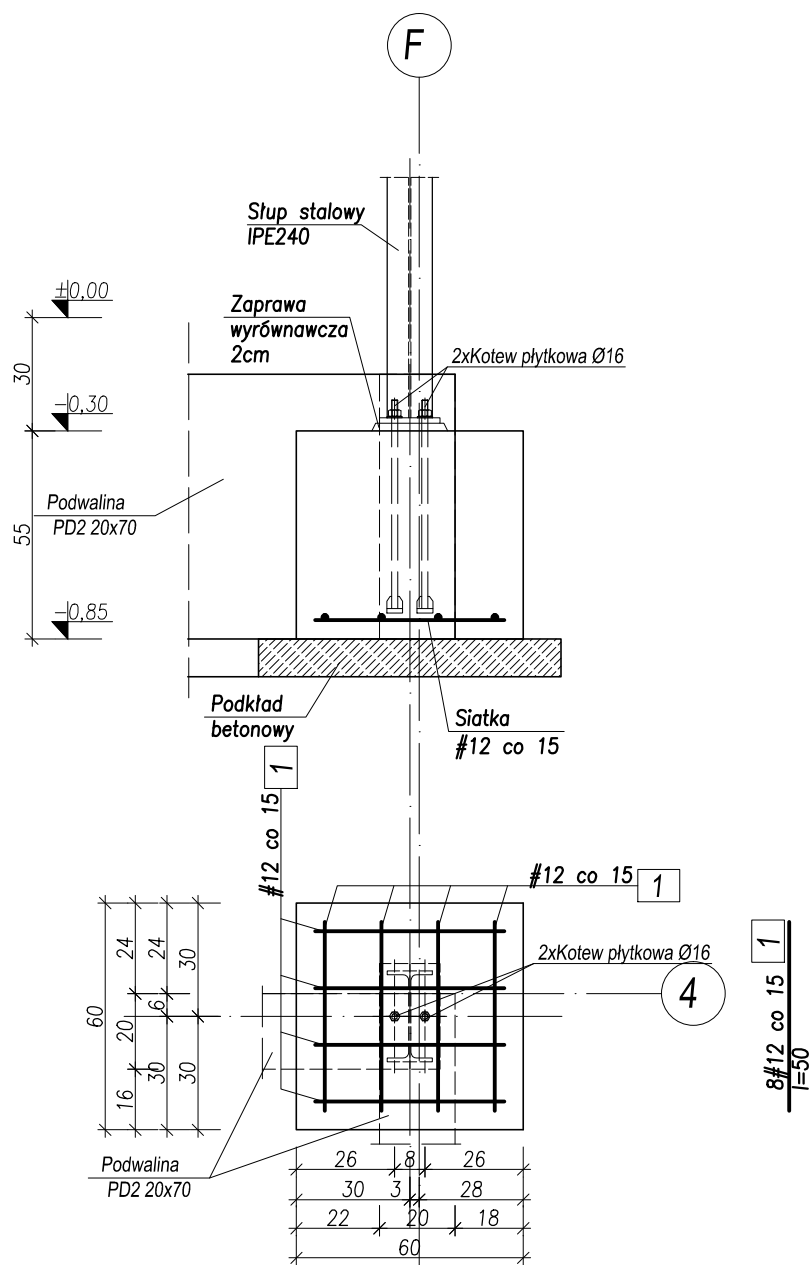

Stal konstrukcyjna: S235JR
Beton C20/25
Stal A-IIIIN B500SP
Otulina: 5cm

Pracownia projektowa "ALFA". 66-400 Gorz. w Wlkp. ul. Dowbora Muśnickiego 21 tel. (0-95) 7214-777					
	imię i nazwisko	nr upr.	data	podpis	zamierzenie inwestycyjne / obiekt :
Projektował:	mgr inż. Zbigniew Czerwiński	LUKG/0001/P00K/04 uprawnienia do projektowania bez ograniczeń w specjalności konstrukcyjnej	05.05.2017r.		Budowa wiaty na maszyny rolnicze z wydzielonym pom. warsztatowym wraz z infrastrukturą techniczną i zagospodarowaniem terenu
Sprawił:	mgr inż. Wojciech Czerwiński	LBS/0096/PWBKb/15 uprawnienia do projektowania bez ograniczeń w specjalności konstrukcyjnej	05.05.2017r.		
projekt nr:	faza:	branża:	treść rysunku:		adres :
-	PB-W	Konstrukcja	Stopa fundamentowa ST-9		dz. nr ewid. 98/25
data i miejsce opracowania:	Gorzów Wlkp. 05.05.2017 r.		rys. nr: 25	skala 1: 20	obr. Kamień Mały Kamień Mały nr 89 gm. Witnica