
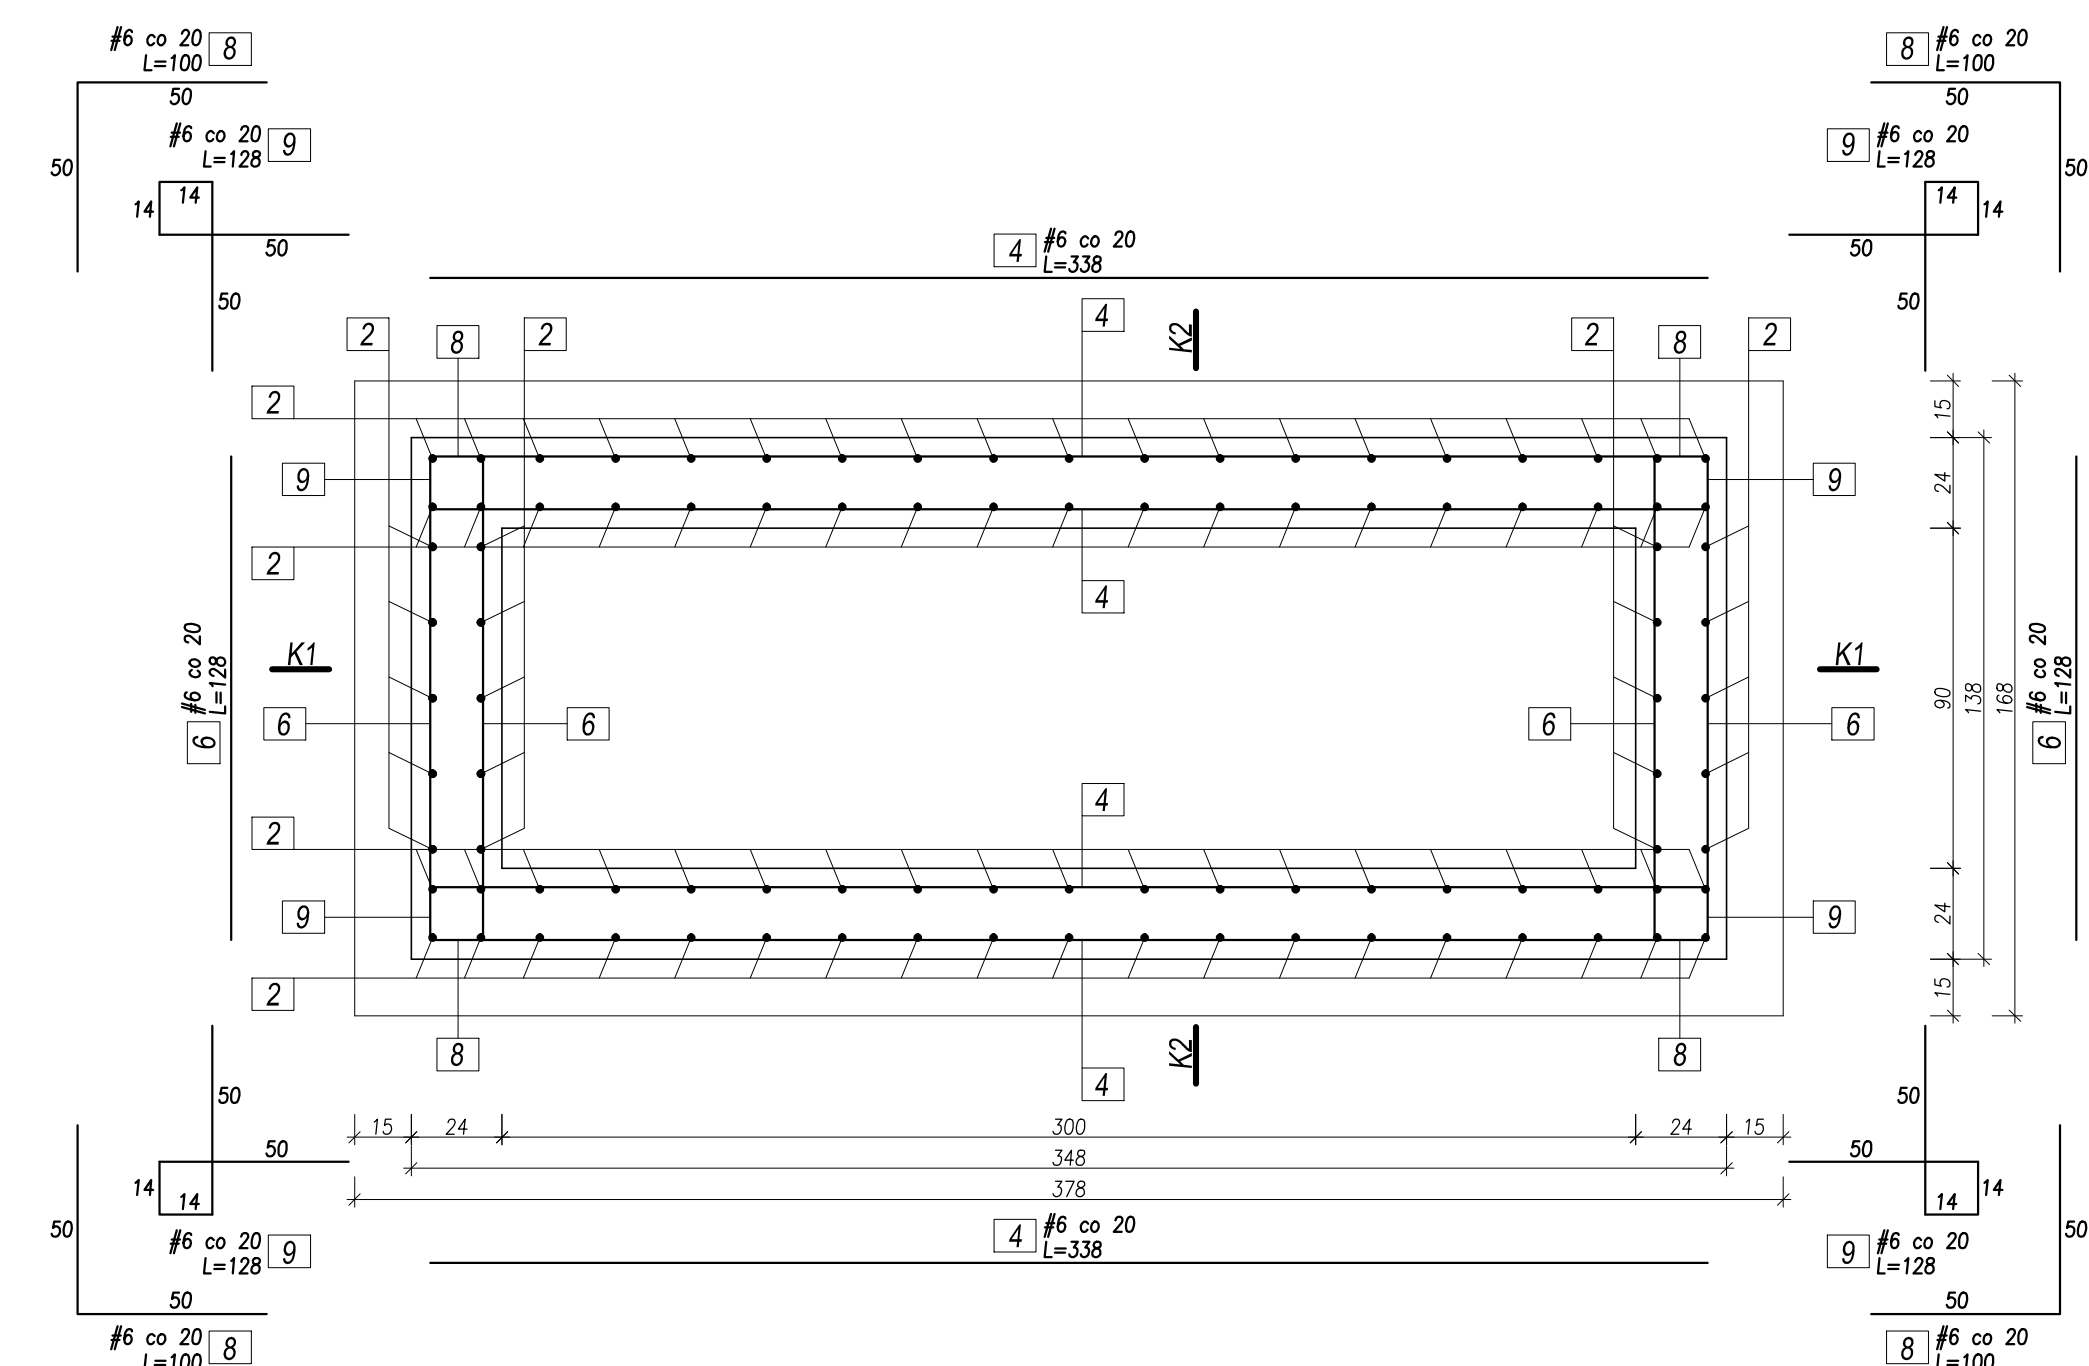
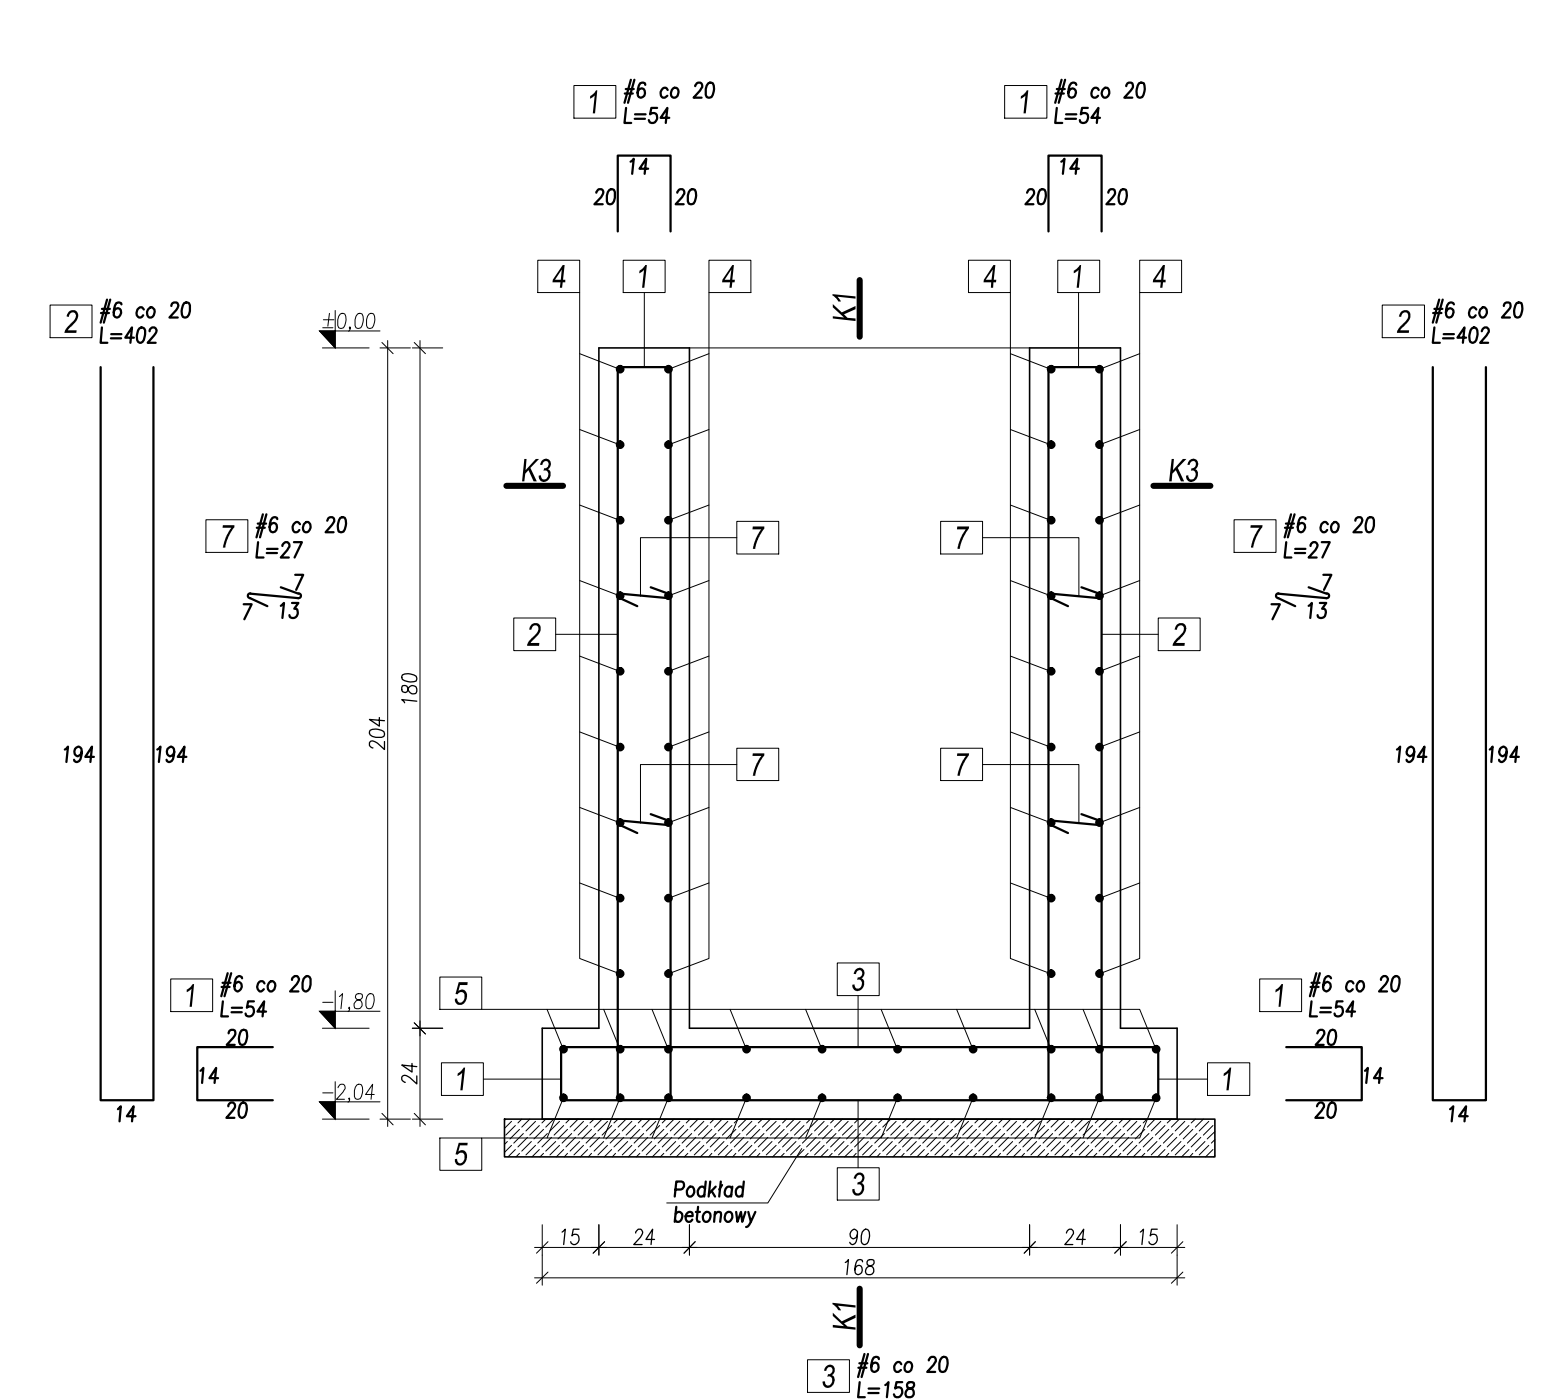


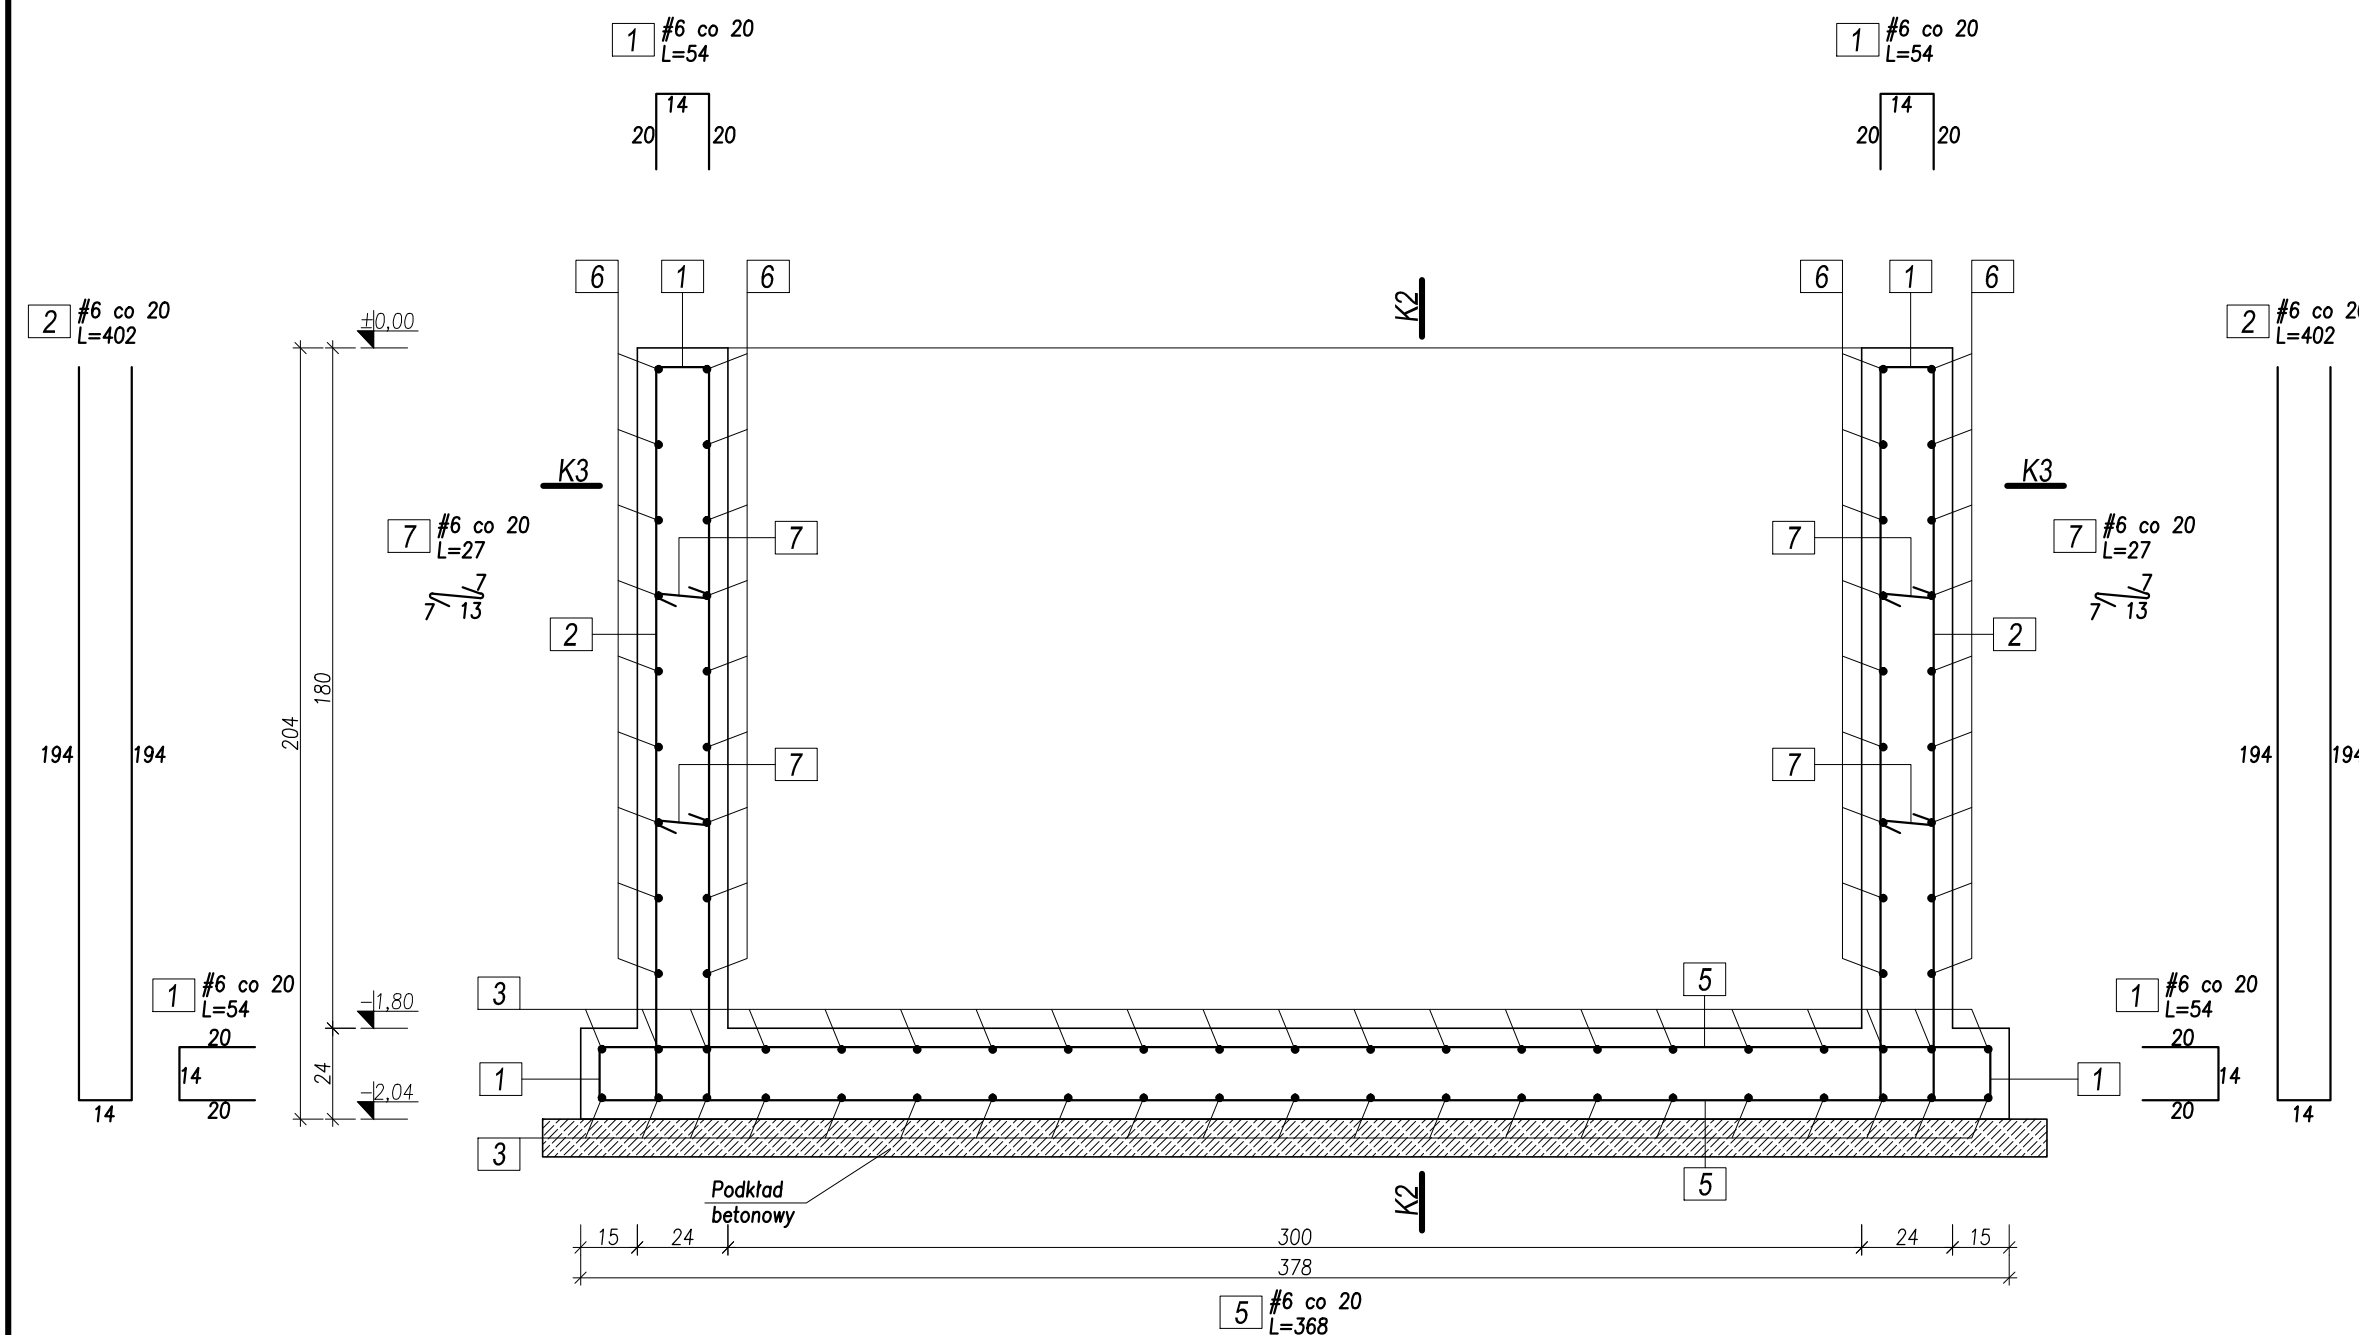

- 1 - szt.110
- 2 - szt.48
- 3 - szt.42
- 4 - szt.36
- 5 - szt.20
- 6 - szt.36
- 7 - szt.80
- 8 - szt.36
- 9 - szt.36

Stal konstrukcyjna: S235JR  
Betón C20/25  
Stal A-IIIN B500SP  
Otulina: 5cm

|   |                              |   |                           |            |   |
|---|------------------------------|---|---------------------------|------------|---|
| Pracownia projektowa "ALFA".<br>66-400 Gorz. w Wlkp. ul. Dowbora Mušnickiego 21. tel. (0-95) 7214-777 |                              |   |                           |            |   |
|   | imię i nazwisko              | nr upr.                                                                                              | data                      | podpis     | zamierzenie inwestycyjne / obiekt :   |
| Projektował:                                                                                          | mgr inż. Zbigniew Czerwiński | LUKG/0001/P00K/04<br>uprawnienia do projektowania<br>bez ograniczeń w specjalności<br>konstrukcyjnej | 05.05.2017r.              |            | Budowa wiaty na maszyny<br>rolnicze z wydzielonym pom.<br>warsztatowym wraz z<br>infrastrukturą techniczną<br>i zagospodarowaniem terenu |
| Sprawił:                                                                                              | mgr inż. Wojciech Czerwiński | LBS/0096/PWBK5/15<br>uprawnienia do projektowania<br>bez ograniczeń w specjalności<br>konstrukcyjnej | 05.05.2017r.              |            | adres :   |
| projekt nr:                                                                                           | faza:                        | branża:                                                                                              | treść rysunku:            | skala      | dz. nr ewid. 98/25   |
| data i miejsce opracowania:                                                                           | PB-W                         | Konstrukcja                                                                                          | Konstrukcja kanału KNF1.1 | 1:20       | obr. Kamień Mały   |
| Gorzów Wlkp. 05.05.2017 r.                                                                            |                              |   |                           | rys. nr:29 | Kamień Mały nr 89<br>gm. Witnica   |