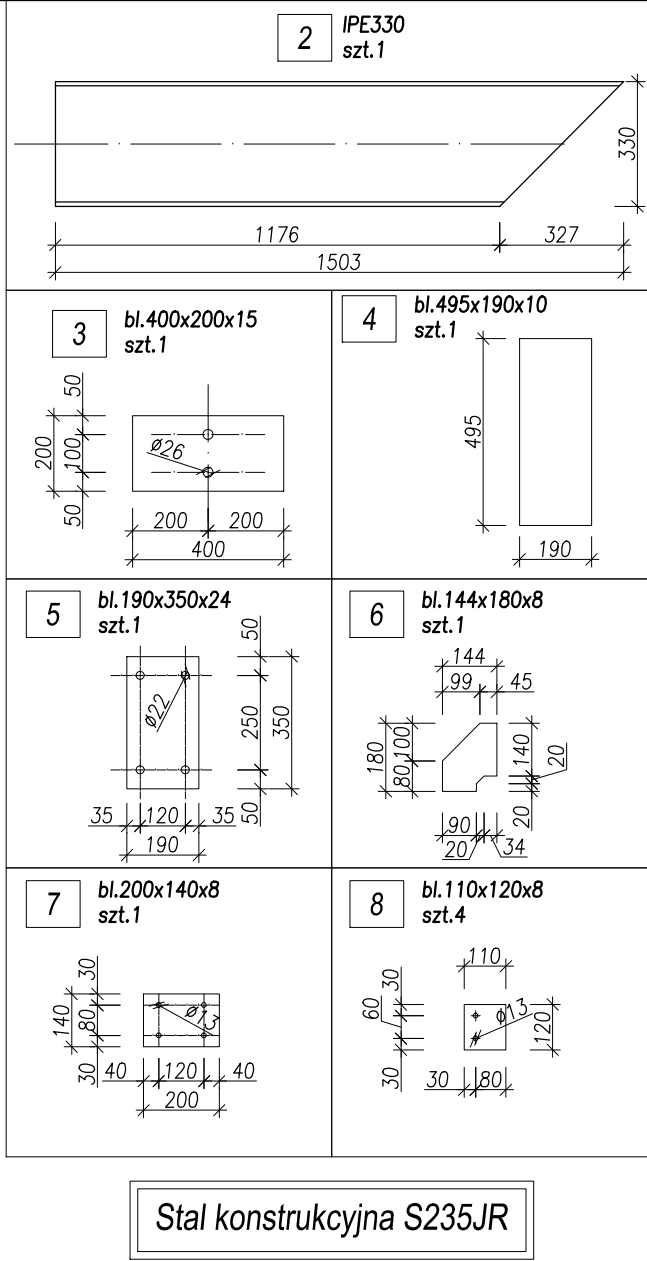
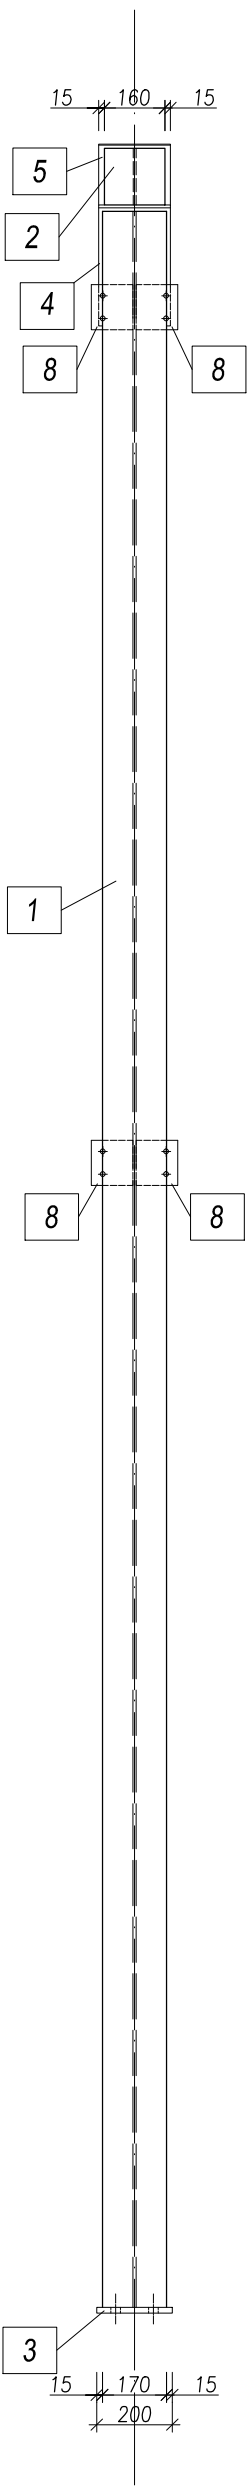
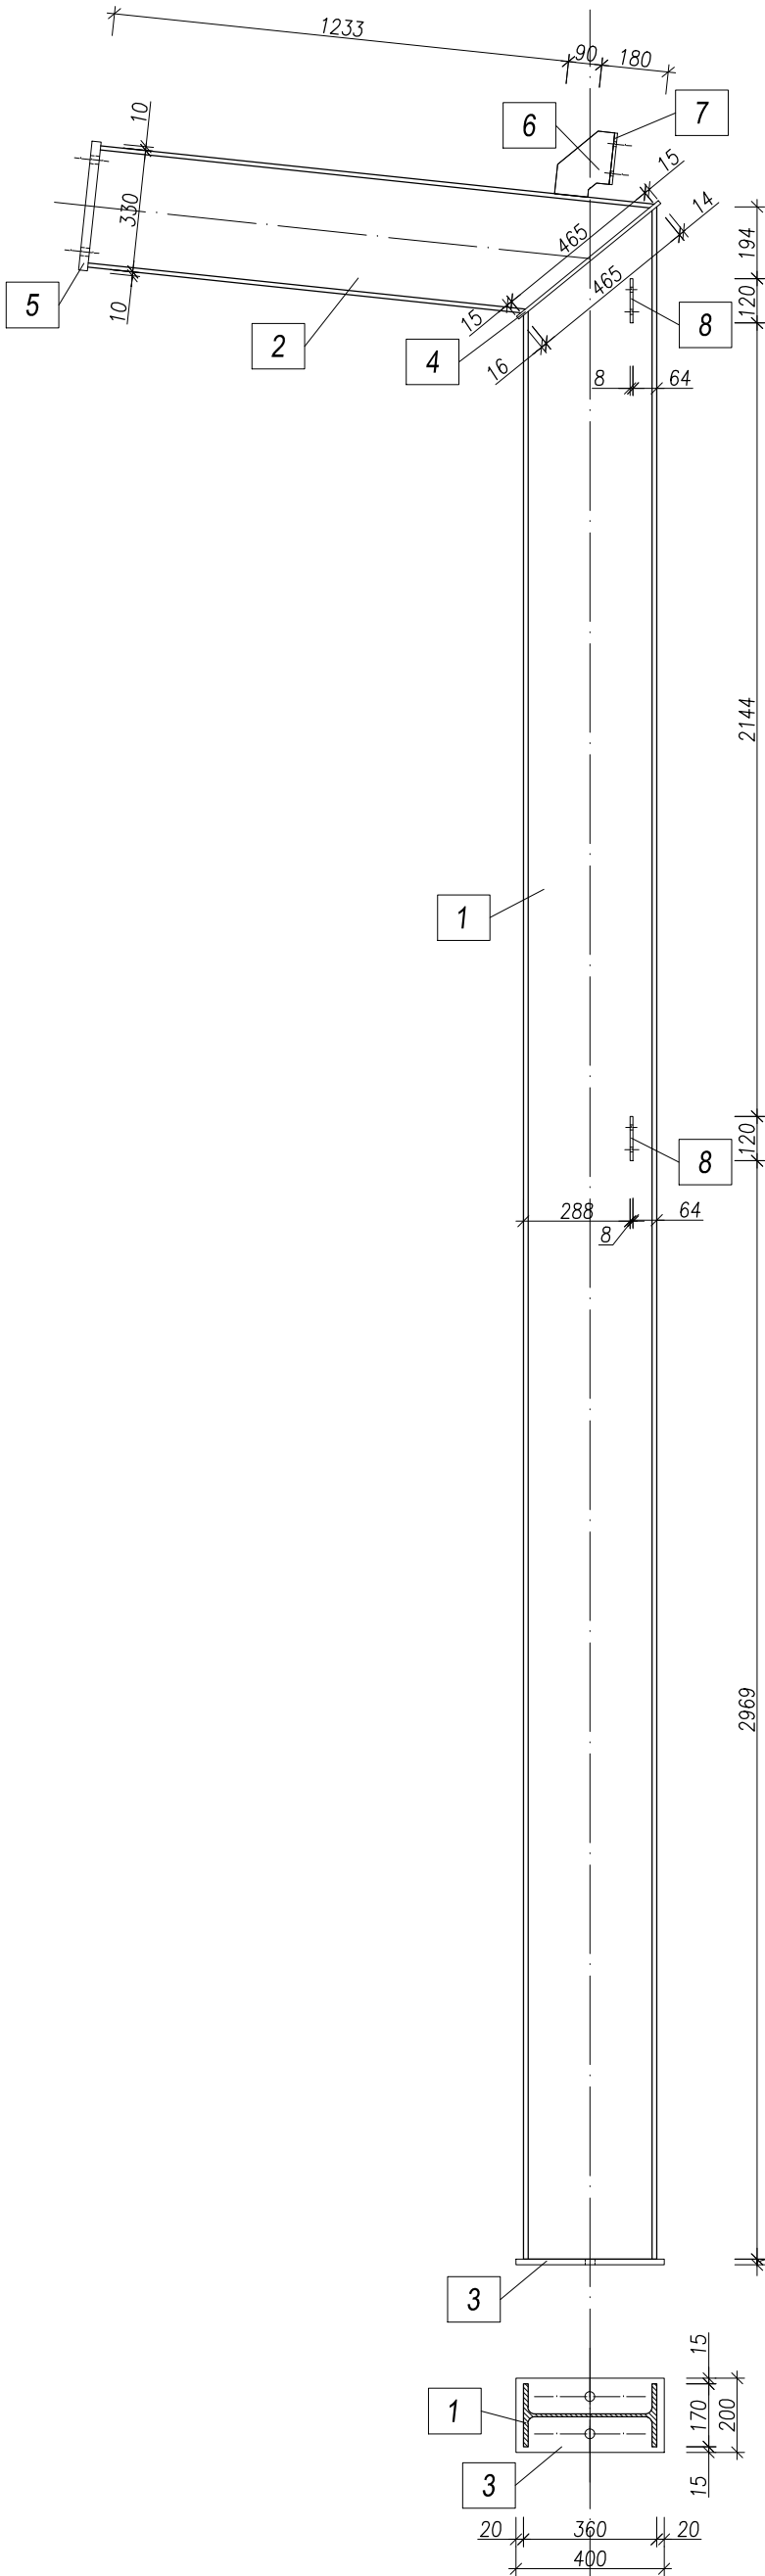


S4.1D IPE360
szt. 1

1 IPE360
szt. 1

2 IPE330
szt. 1

3 bl. 400x200x15
szt. 1

4 bl. 495x190x10
szt. 1

5 bl. 190x350x24
szt. 1

6 bl. 144x180x8
szt. 1

7 bl. 200x140x8
szt. 1

8 bl. 110x120x8
szt. 4

Stal konstrukcyjna S235JR

Pracownia projektowa "ALFA". 66-400 Gorz. w Wlkp. ul. Dowbora Muśnickiego 21 tel. (0-95) 7214-777					
	imię i nazwisko	nr upr.	data	podpis	zamierzenie inwestycyjne / obiekt :
Projektował:	mgr inż. Zbigniew Czerwiński	LUKG/0001/P00K/04 uprawnienia do projektowania bez ograniczeń w specjalności konstrukcyjnej	05.05.2017r.		Budowa wiaty na maszyny rolnicze z wydzielonym pom. warsztatowym wraz z infrastrukturą techniczną i zagospodarowaniem terenu
Sprawdził:	mgr inż. Wojciech Czerwiński	LBS/0096/PWBkb/15 uprawnienia do projektowania bez ograniczeń w specjalności konstrukcyjnej	05.05.2017r.		adres :
projekt nr:	faza:	branża:	treść rysunku:		dz. nr ewid. 98/25 obr. Kamień Mały Kamień Mały nr 89 gm. Witnica
—	PB—W	Konstrukcja	Słup S4.1D IPE360		
data i miejsce opracowania: Gorzów Wlkp. 05.05.2017 r.					
				skala 1:20 rys. nr.34	