


S4.3E IPE360
szt.1

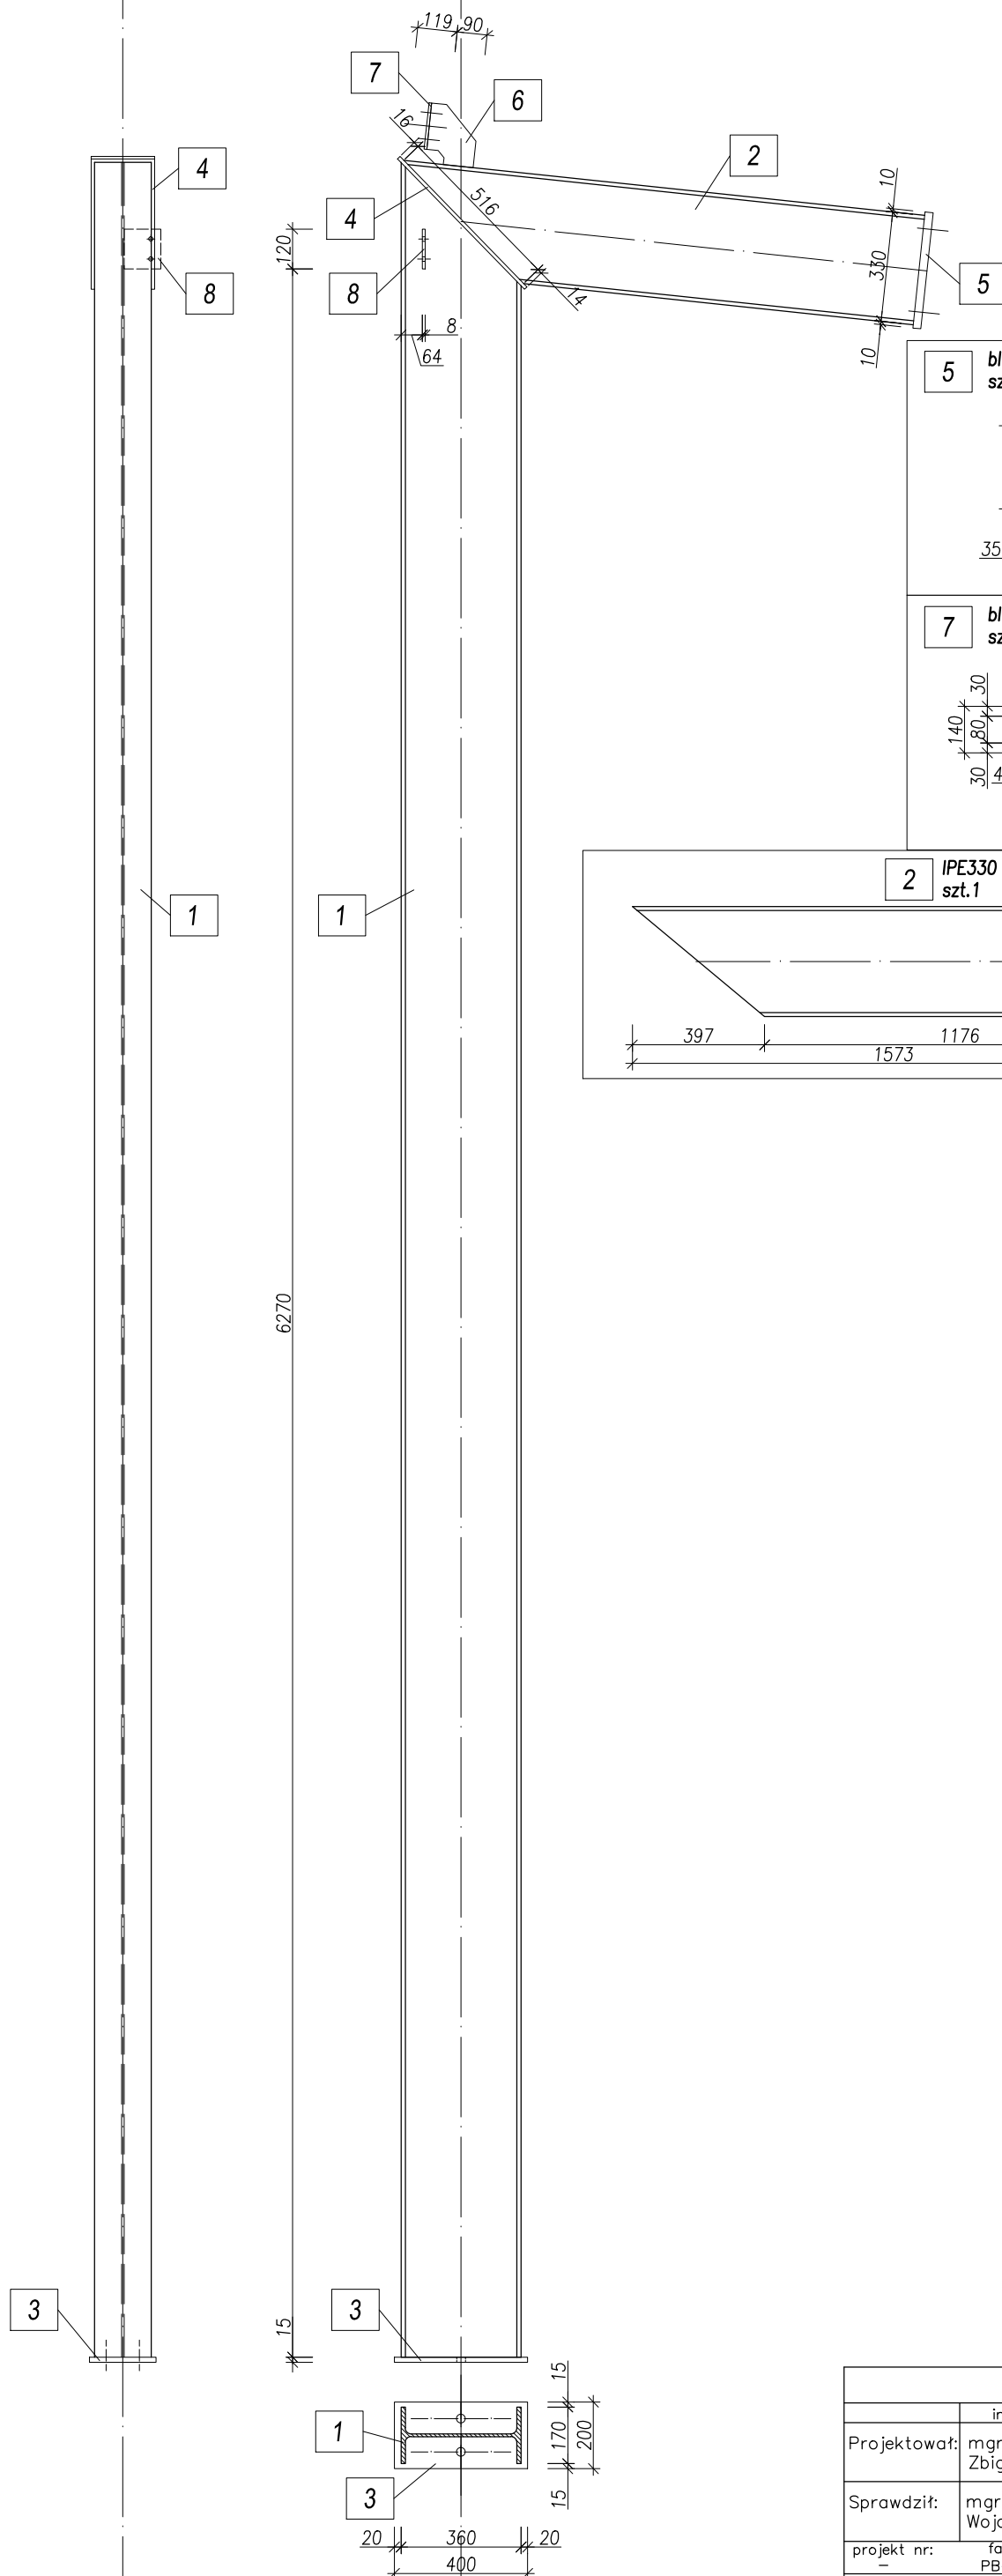


3 bl.400x200x15
szt.1

4 bl.495x190x10
szt.1

6 bl.144x180x8
szt.1

8 bl.110x120x8
szt.1

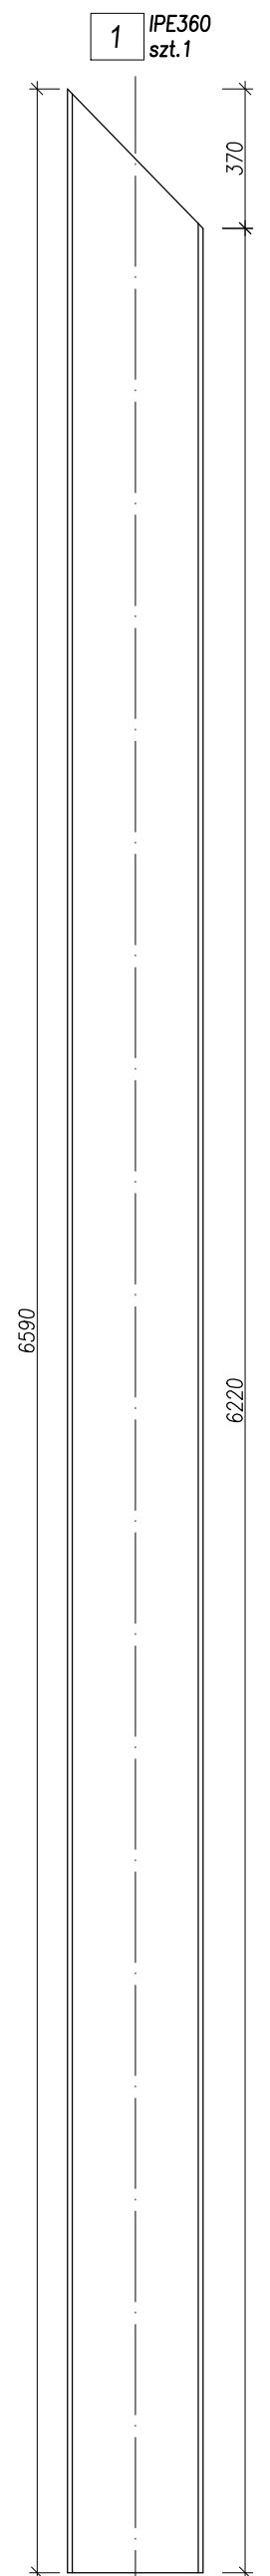

Stal konstrukcyjna S235JR

Pracownia projektowa "ALFA". 66-400 Gorz. w Wlkp. ul. Dowbora Muśnickiego 21 tel. (0-95) 7214-777					
	imię i nazwisko	nr upr.	data	podpis	zamierzenie inwestycyjne / obiekt :
Projektował:	mgr inż. Zbigniew Czerwiński	LUKG/0001/P00K/04 uprawnienia do projektowania bez ograniczeń w specjalności konstrukcyjnej	05.05.2017r.		Budowa wiaty na maszyny rolnicze z wydzielonym pom. warsztatowym wraz z infrastrukturą techniczną i zagospodarowaniem terenu
Sprawdził:	mgr inż. Wojciech Czerwiński	LBS/0096/PWKb/15 uprawnienia do projektowania bez ograniczeń w specjalności konstrukcyjnej	05.05.2017r.		adres :
projekt nr:	faza:	branża:	treść rysunku:		skala
—	PB—W	Konstrukcja			1:20
data i miejsce opracowania: Gorzów Wlkp. 05.05.2017 r.			Słup S4.3E IPE360		rys. nr: 43
dz. nr ewid. 98/25 obr. Kamień Mafy Kamień Mafy nr 89 gm. Witnica					