
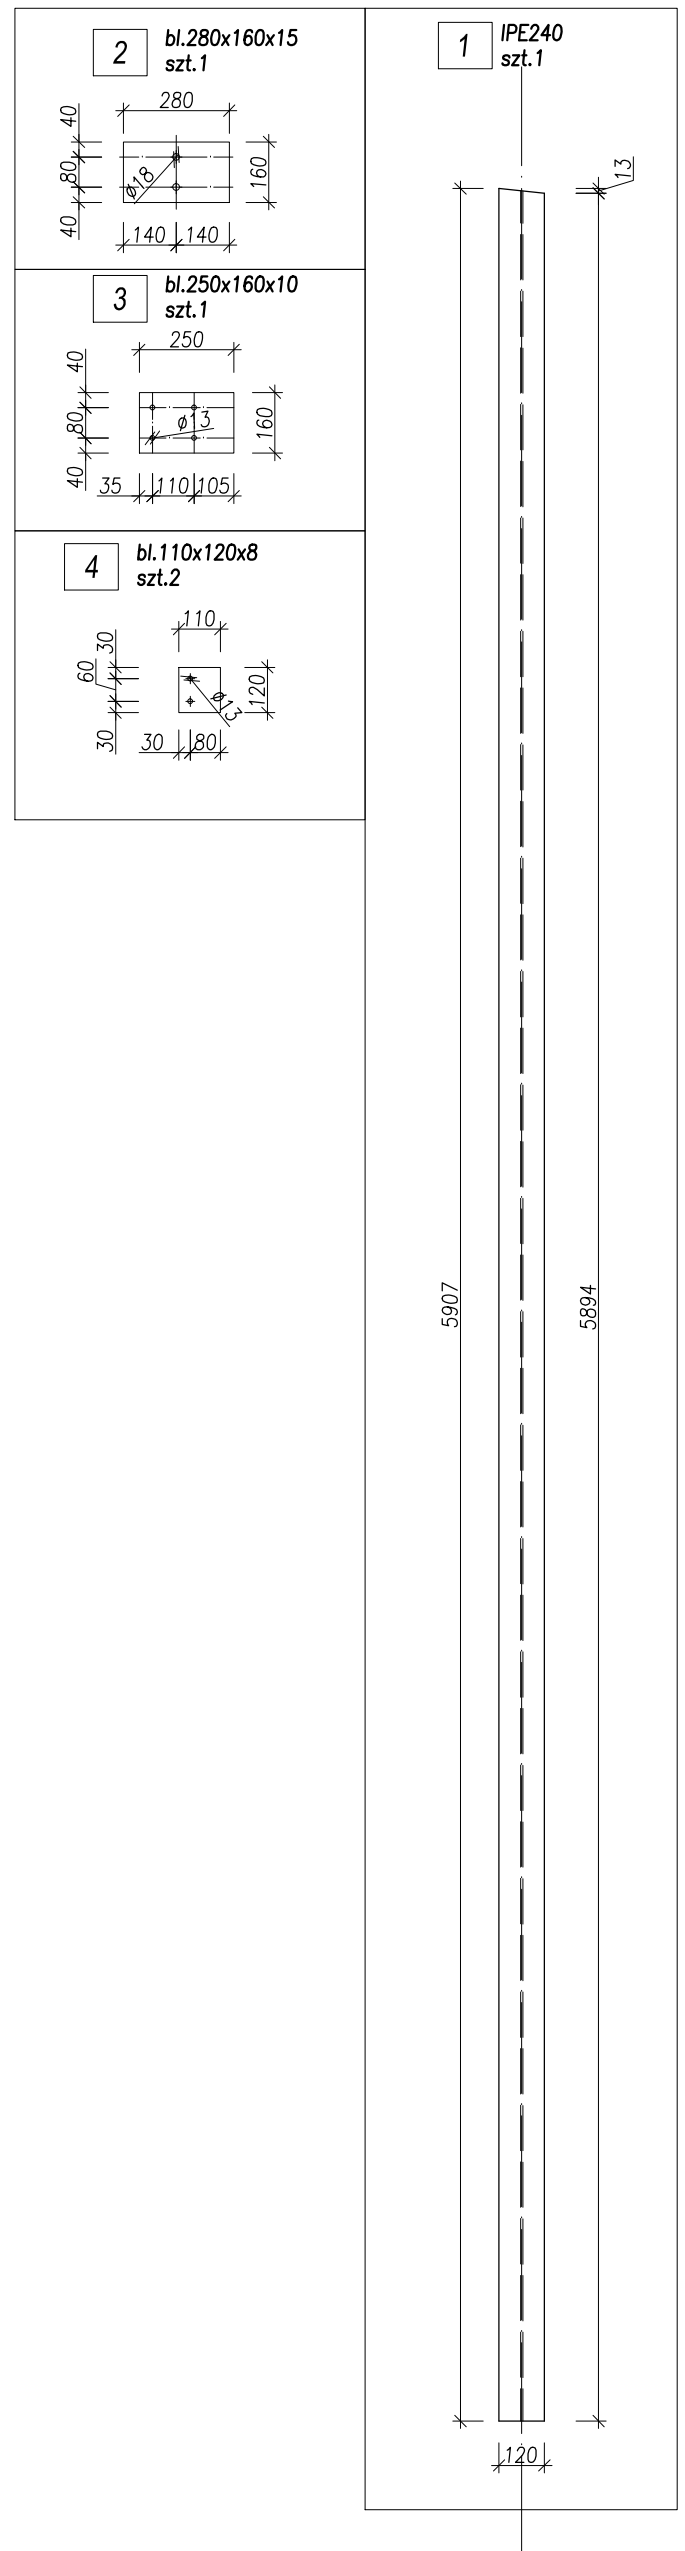
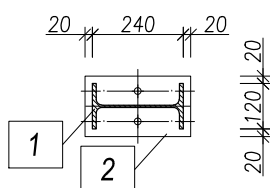


S4.3G IPE240
szt.1

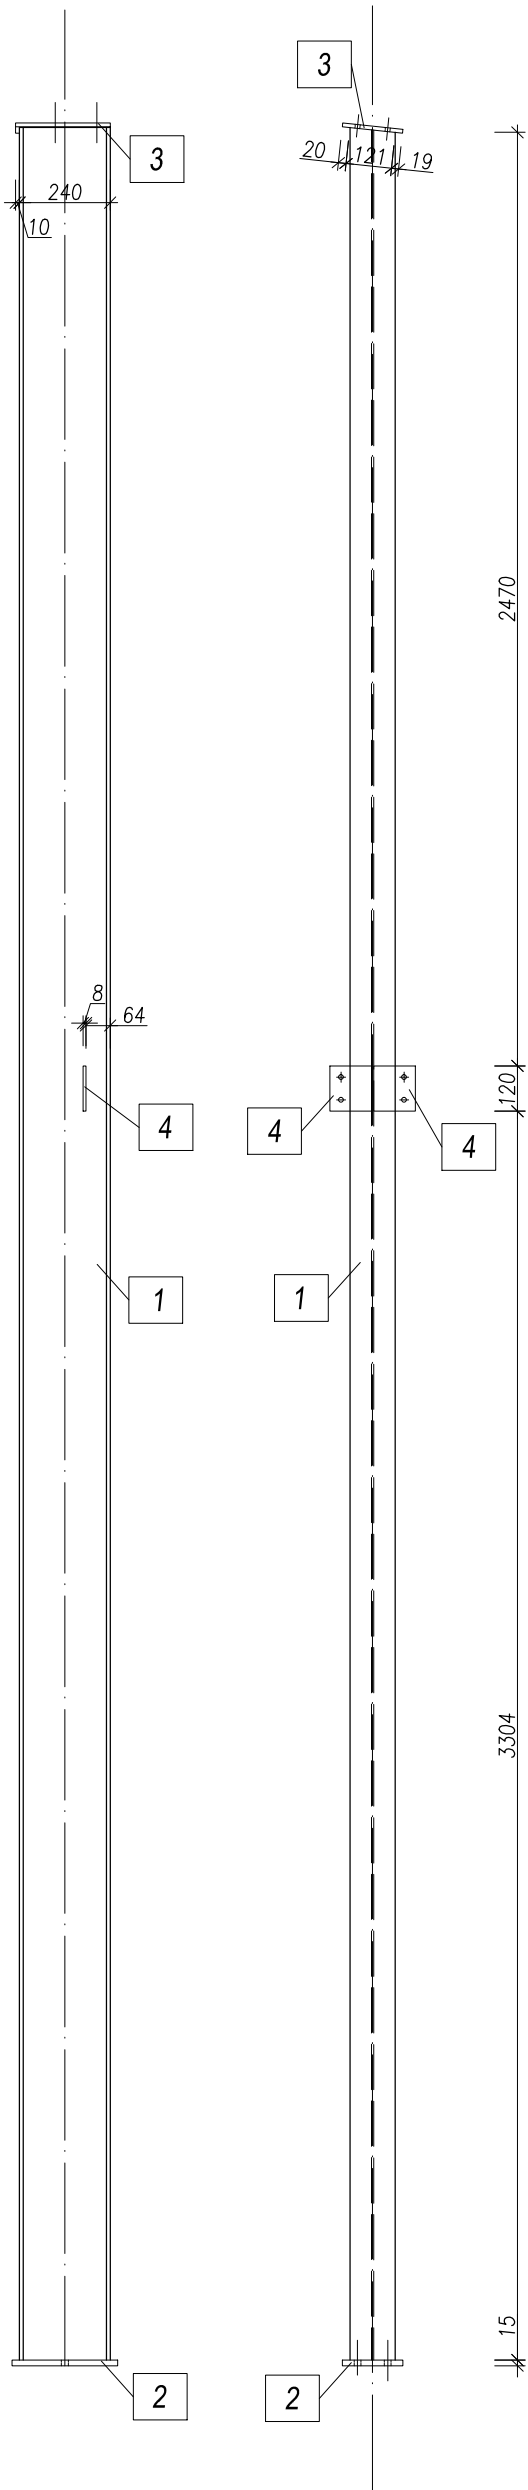

Stal konstrukcyjna S235JR

Pracownia projektowa "ALFA". 66-400 Gorz- w Wlkp. ul. Dowbora Muśnickiego 21 tel. (0-95) 7214-777					
	imię i nazwisko	nr upr.	data	podpis	zamierzenie inwestycyjne / obiekt :
Projektował:	mgr inż. Zbigniew Czerwiński	LUKG/0001/P00K/04 uprawnienia do projektowania bez ograniczeń w specjalności konstrukcyjnej	05.05.2017r.		Budowa wiaty na maszyny rolnicze z wydzielonym pom. warsztatowym wraz z infrastrukturą techniczną i zagospodarowaniem terenu
Sprawdził:	mgr inż. Wojciech Czerwiński	LBS/0096/PWBkb/15 uprawnienia do projektowania bez ograniczeń w specjalności konstrukcyjnej	05.05.2017r.		adres :
projekt nr: —	faza: PB—W	branża: Konstrukcja	treść rysunku:		skala 1:20
data i miejsce opracowania: Gorzów Wlkp. 05.05.2017 r.			Stup S4.3G IPE240		rys. nr:49 dz. nr ewid. 98/25 obr. Kamień Mały Kamień Mały nr 89 gm. Witnica