
RAMA W OSI "F"

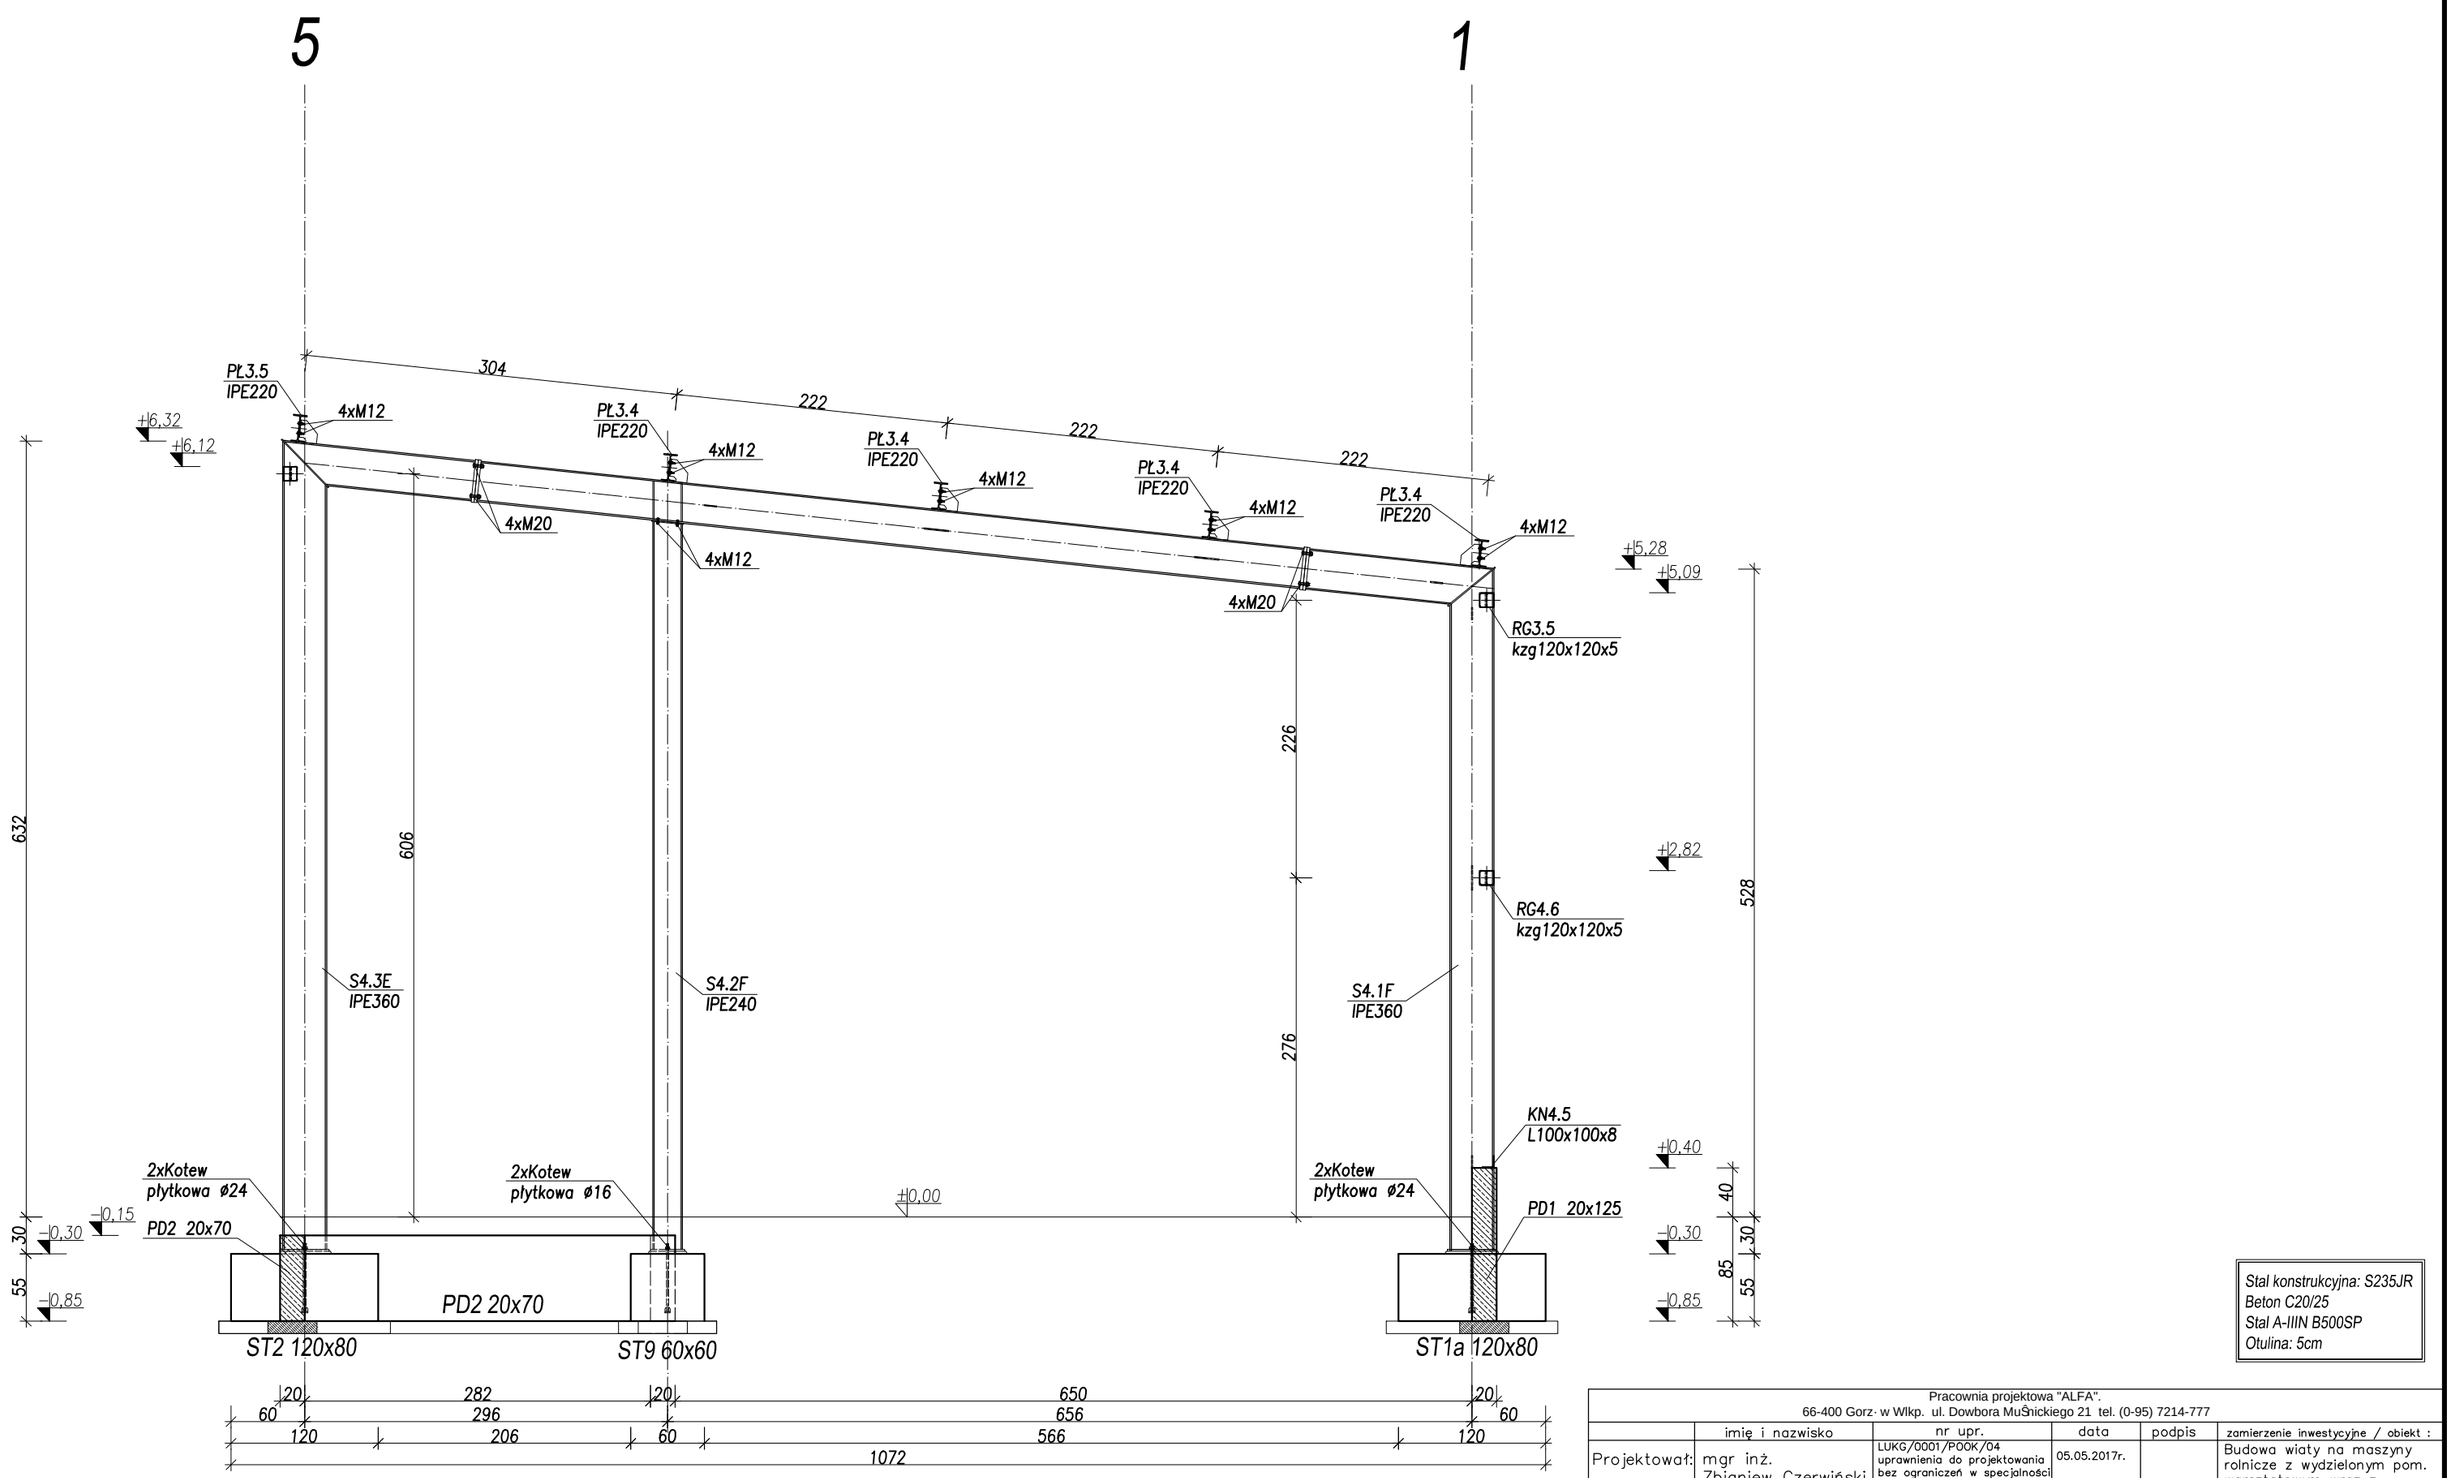

Stal konstrukcyjna: S235JR
Beton C20/25
Stal A-IIIN B500SP
Otulina: 5cm

Pracownia projektowa "ALFA".
66-400 Gorzów Wlkp. ul. Dowbora Muśnickiego 21 tel. (0-95) 7214-777

	imię i nazwisko	nr upr.	data	podpis
Projektował:	mgr inż. Zbigniew Czerwiński	LUKG/0001/POOK/04 uprawnienia do projektowania bez ograniczeń w specjalności konstrukcyjnej	05.05.2017r.	
Sprawdził:	mgr inż. Wojciech Czerwiński	LBS/0096/PWBKb/15 uprawnienia do projektowania bez ograniczeń w specjalności konstrukcyjnej	05.05.2017r.	

projekt nr: –	faza: PB–W	branża: Konstrukcja	treść rysunku: Rama w osi F
data i miejsce opracowania: Gorzów Wlkp. 05.05.2017 r.			skala 1:50 rys. nr: 9

zamierzenie inwestycyjne / obiekt :
Budowa wiaty na maszyny rolnicze z wydzielonym pom. warsztatowym wraz z infrastrukturą techniczną i zagospodarowaniem terenu

adres :
dz. nr ewid. 98/25
obr. Kamień Mały
Kamień Mały nr 89
gm. Witnica