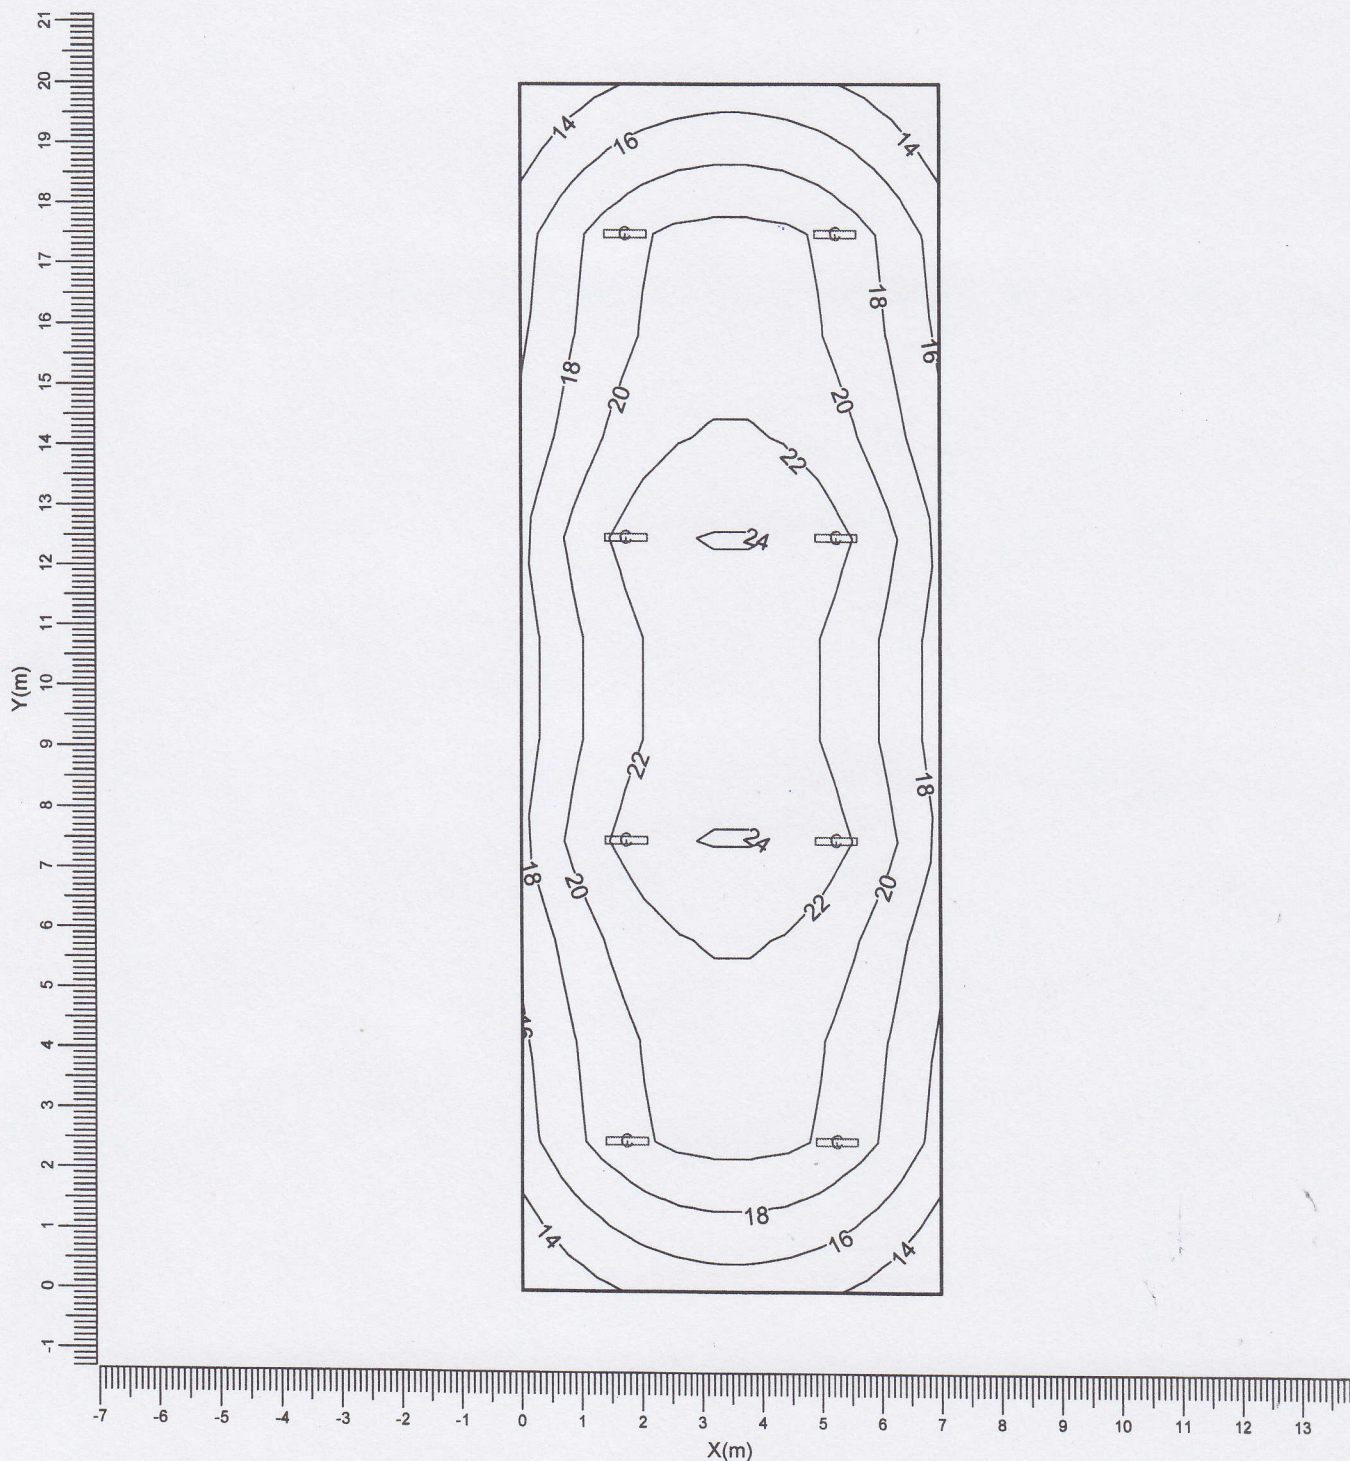



3.2 Working Plane: Izokontury

Siatka : Working Plane na wysokości Z = 0.80 m
 Obliczenia : Natężenie oświetlenia (lux)
 Typ obliczeń : Suma

C: ~~TLD 840~~/118 lub LED 15WŚrednia
19.5Min/śr
0.69Min/Max
0.56Współczynnik pogorszenia
0.80Skala
1:125

3.2 Working Plane: Izokontury

Siatka : Working Plane na wysokości Z = 0.80 m
 Obliczenia : Natężenie oświetlenia (lux)
 Typ obliczeń : Suma

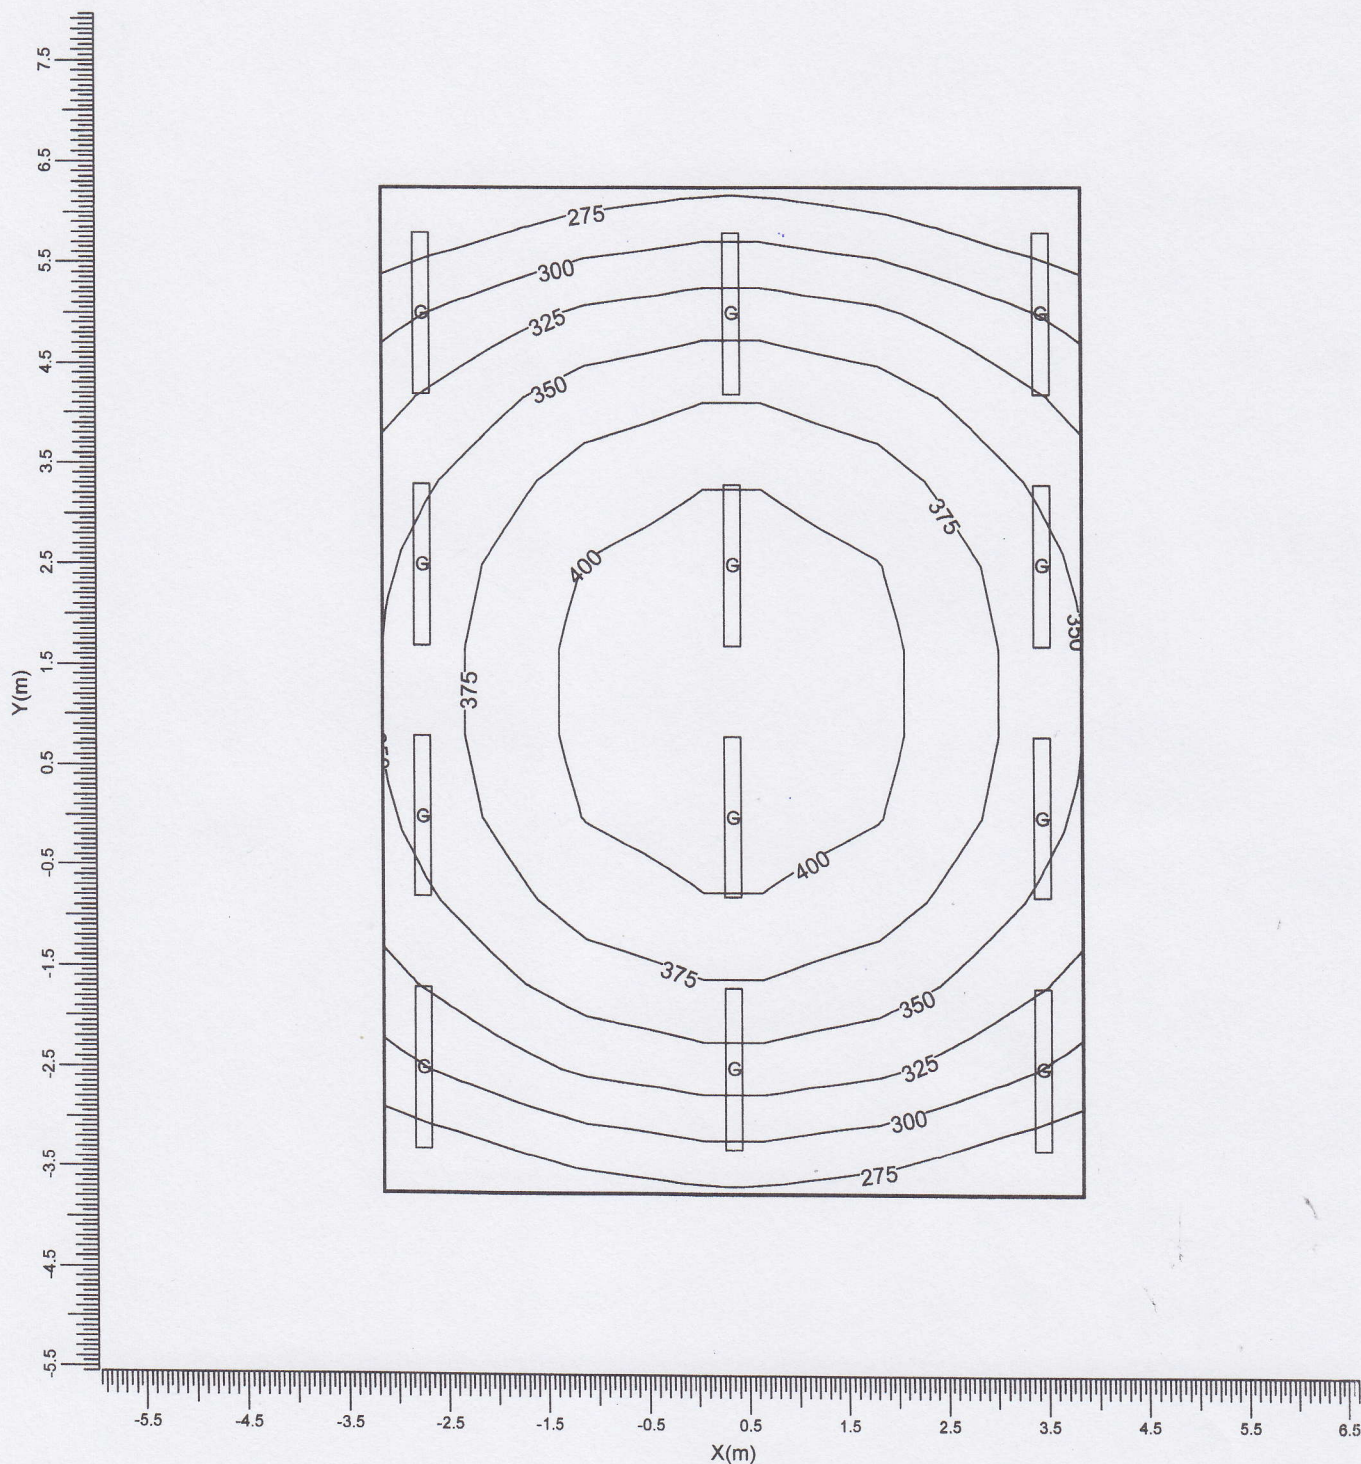

G : XXXXXXXXXX/258

Średnia
352

Min/śr
0.74

Min/Max
0.62

Współczynnik pogorszenia
0.80

Skala
1:75