

Zgodnie z art. 18 ustawy z dnia 17.04.2004 r. - Prawo
geodezyjne (t.j. Dz. U. 2005 r. Nr 240,
poz. 1927) rozpowszechnianie, rozprowadzanie
lub z reprodukowanie w celu rozpowszechniania
i rozprowadzania niniejszej mapy wymaga zezwolenia
Starosty.

~~gmina~~ Komorniki
Obręb Rosnówko Walerianowo
Nr arkusza 10
Nr działki 401
Skala 1:5000

Powiadza się zgodność niniejszej kopii
z treścią materiału państwowego zasobu
geodezyjnego i kartograficznego.

STAROSTA POZNAŃSKI

mapa ewidencyjna
(Nazwa materiału zasobu)


6KG.4012.6606.2014
(Identyfikator ewidencyjny materiału zasobu)

06-05-2014
(Data wykonania kopii)

z up. STAROSTY POZNAŃSKIEGO

Aneta Kluba
Geodeta
PODPOISZY POZNANIU

(Imię, nazwisko i podpis osoby reprezentującej organ)

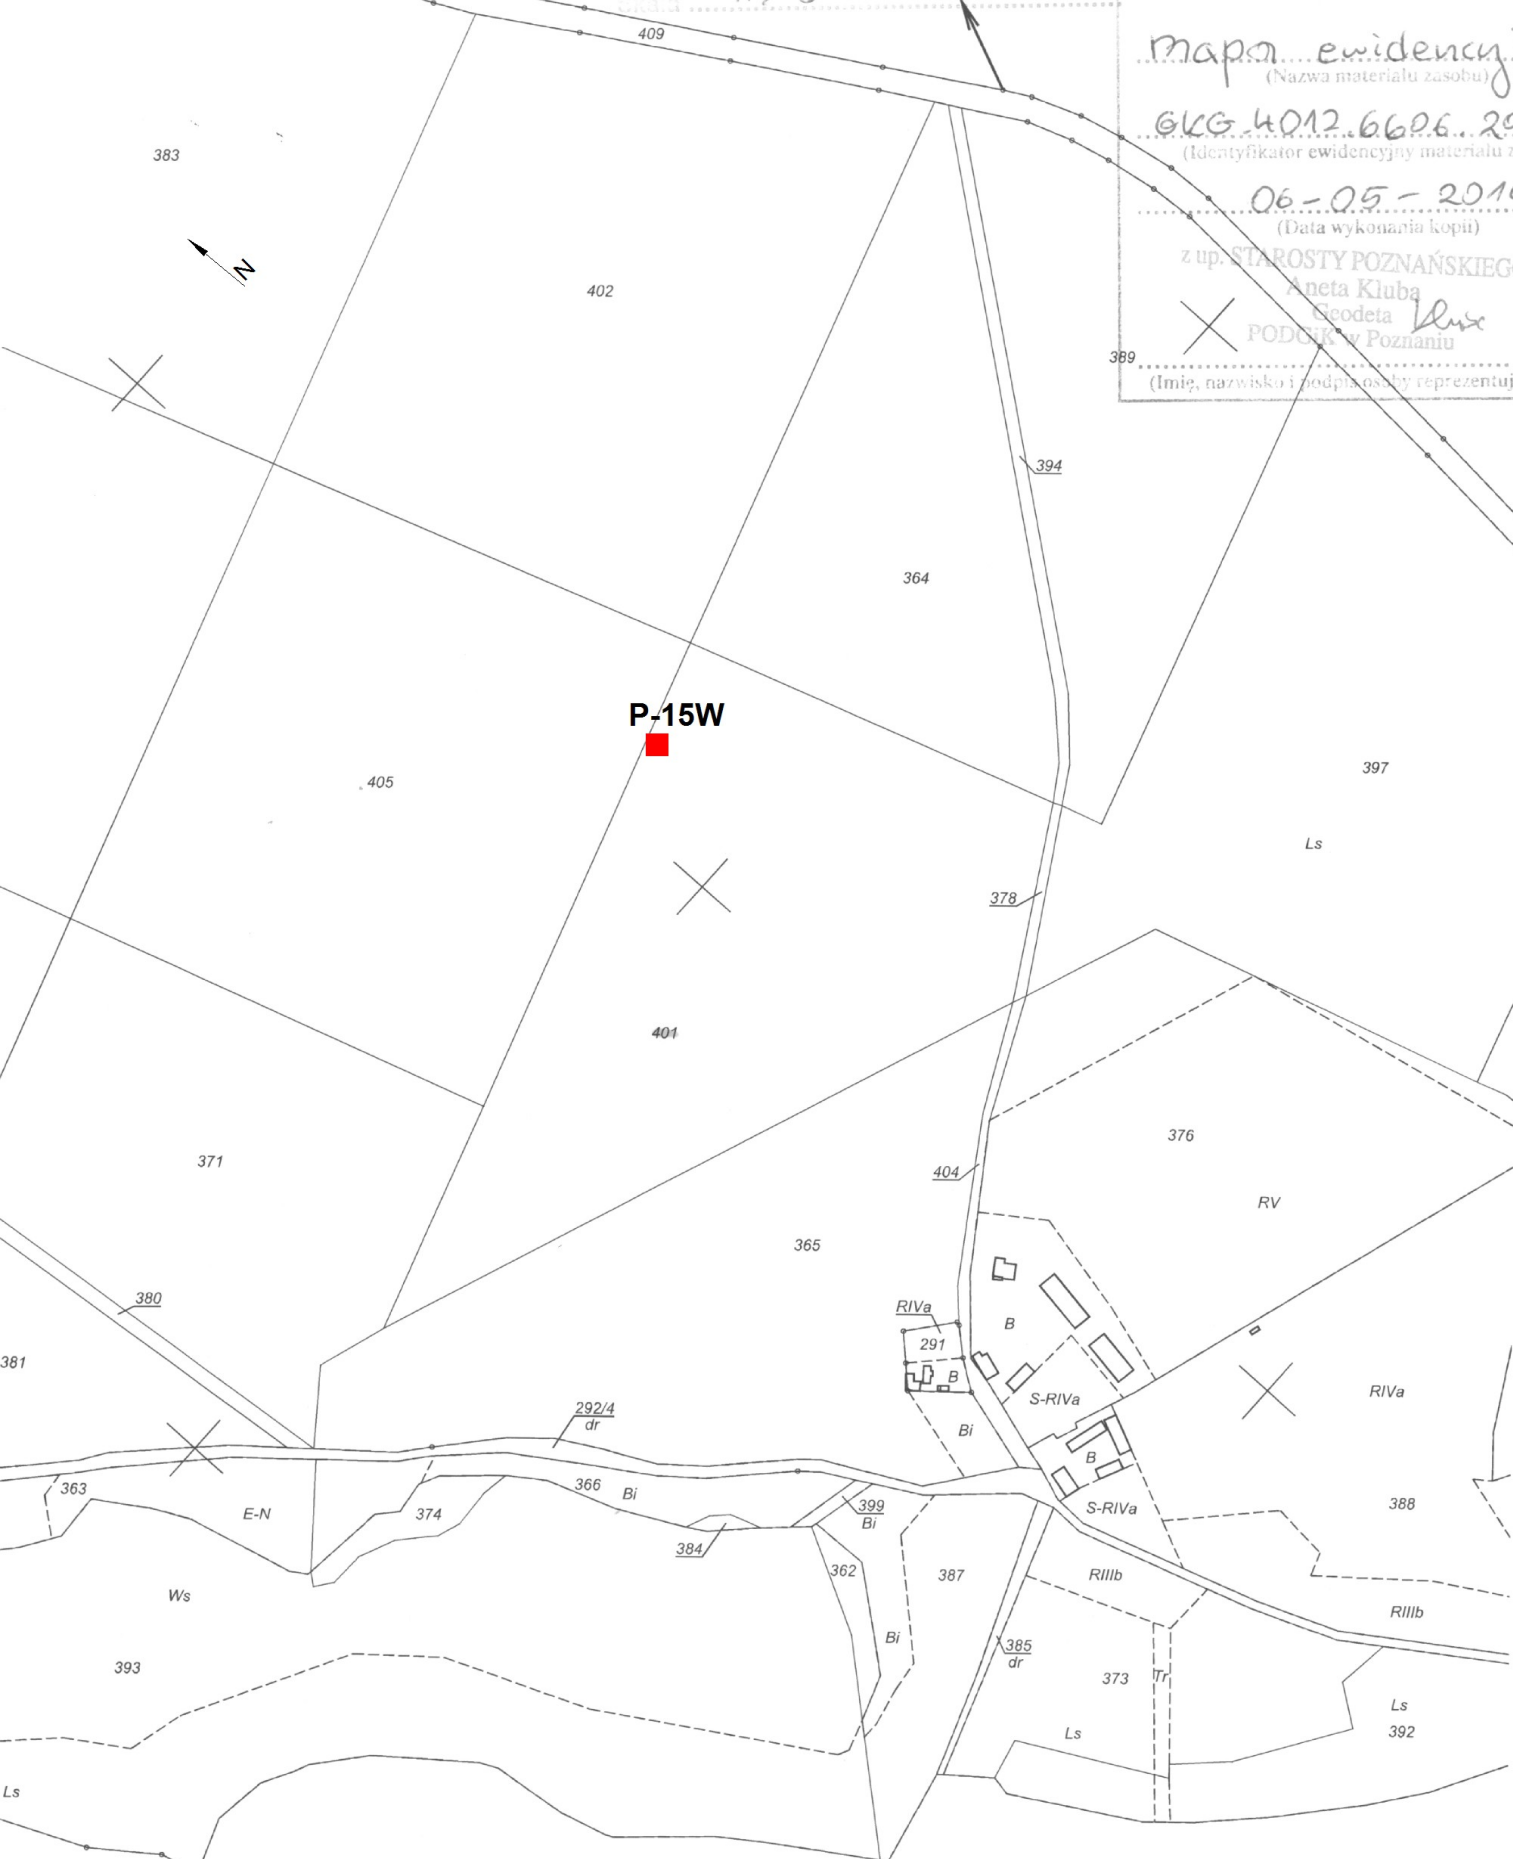

WYRYS Z MAPY EWIDENCYJNEJ

Trzebaw
Arkusz 3