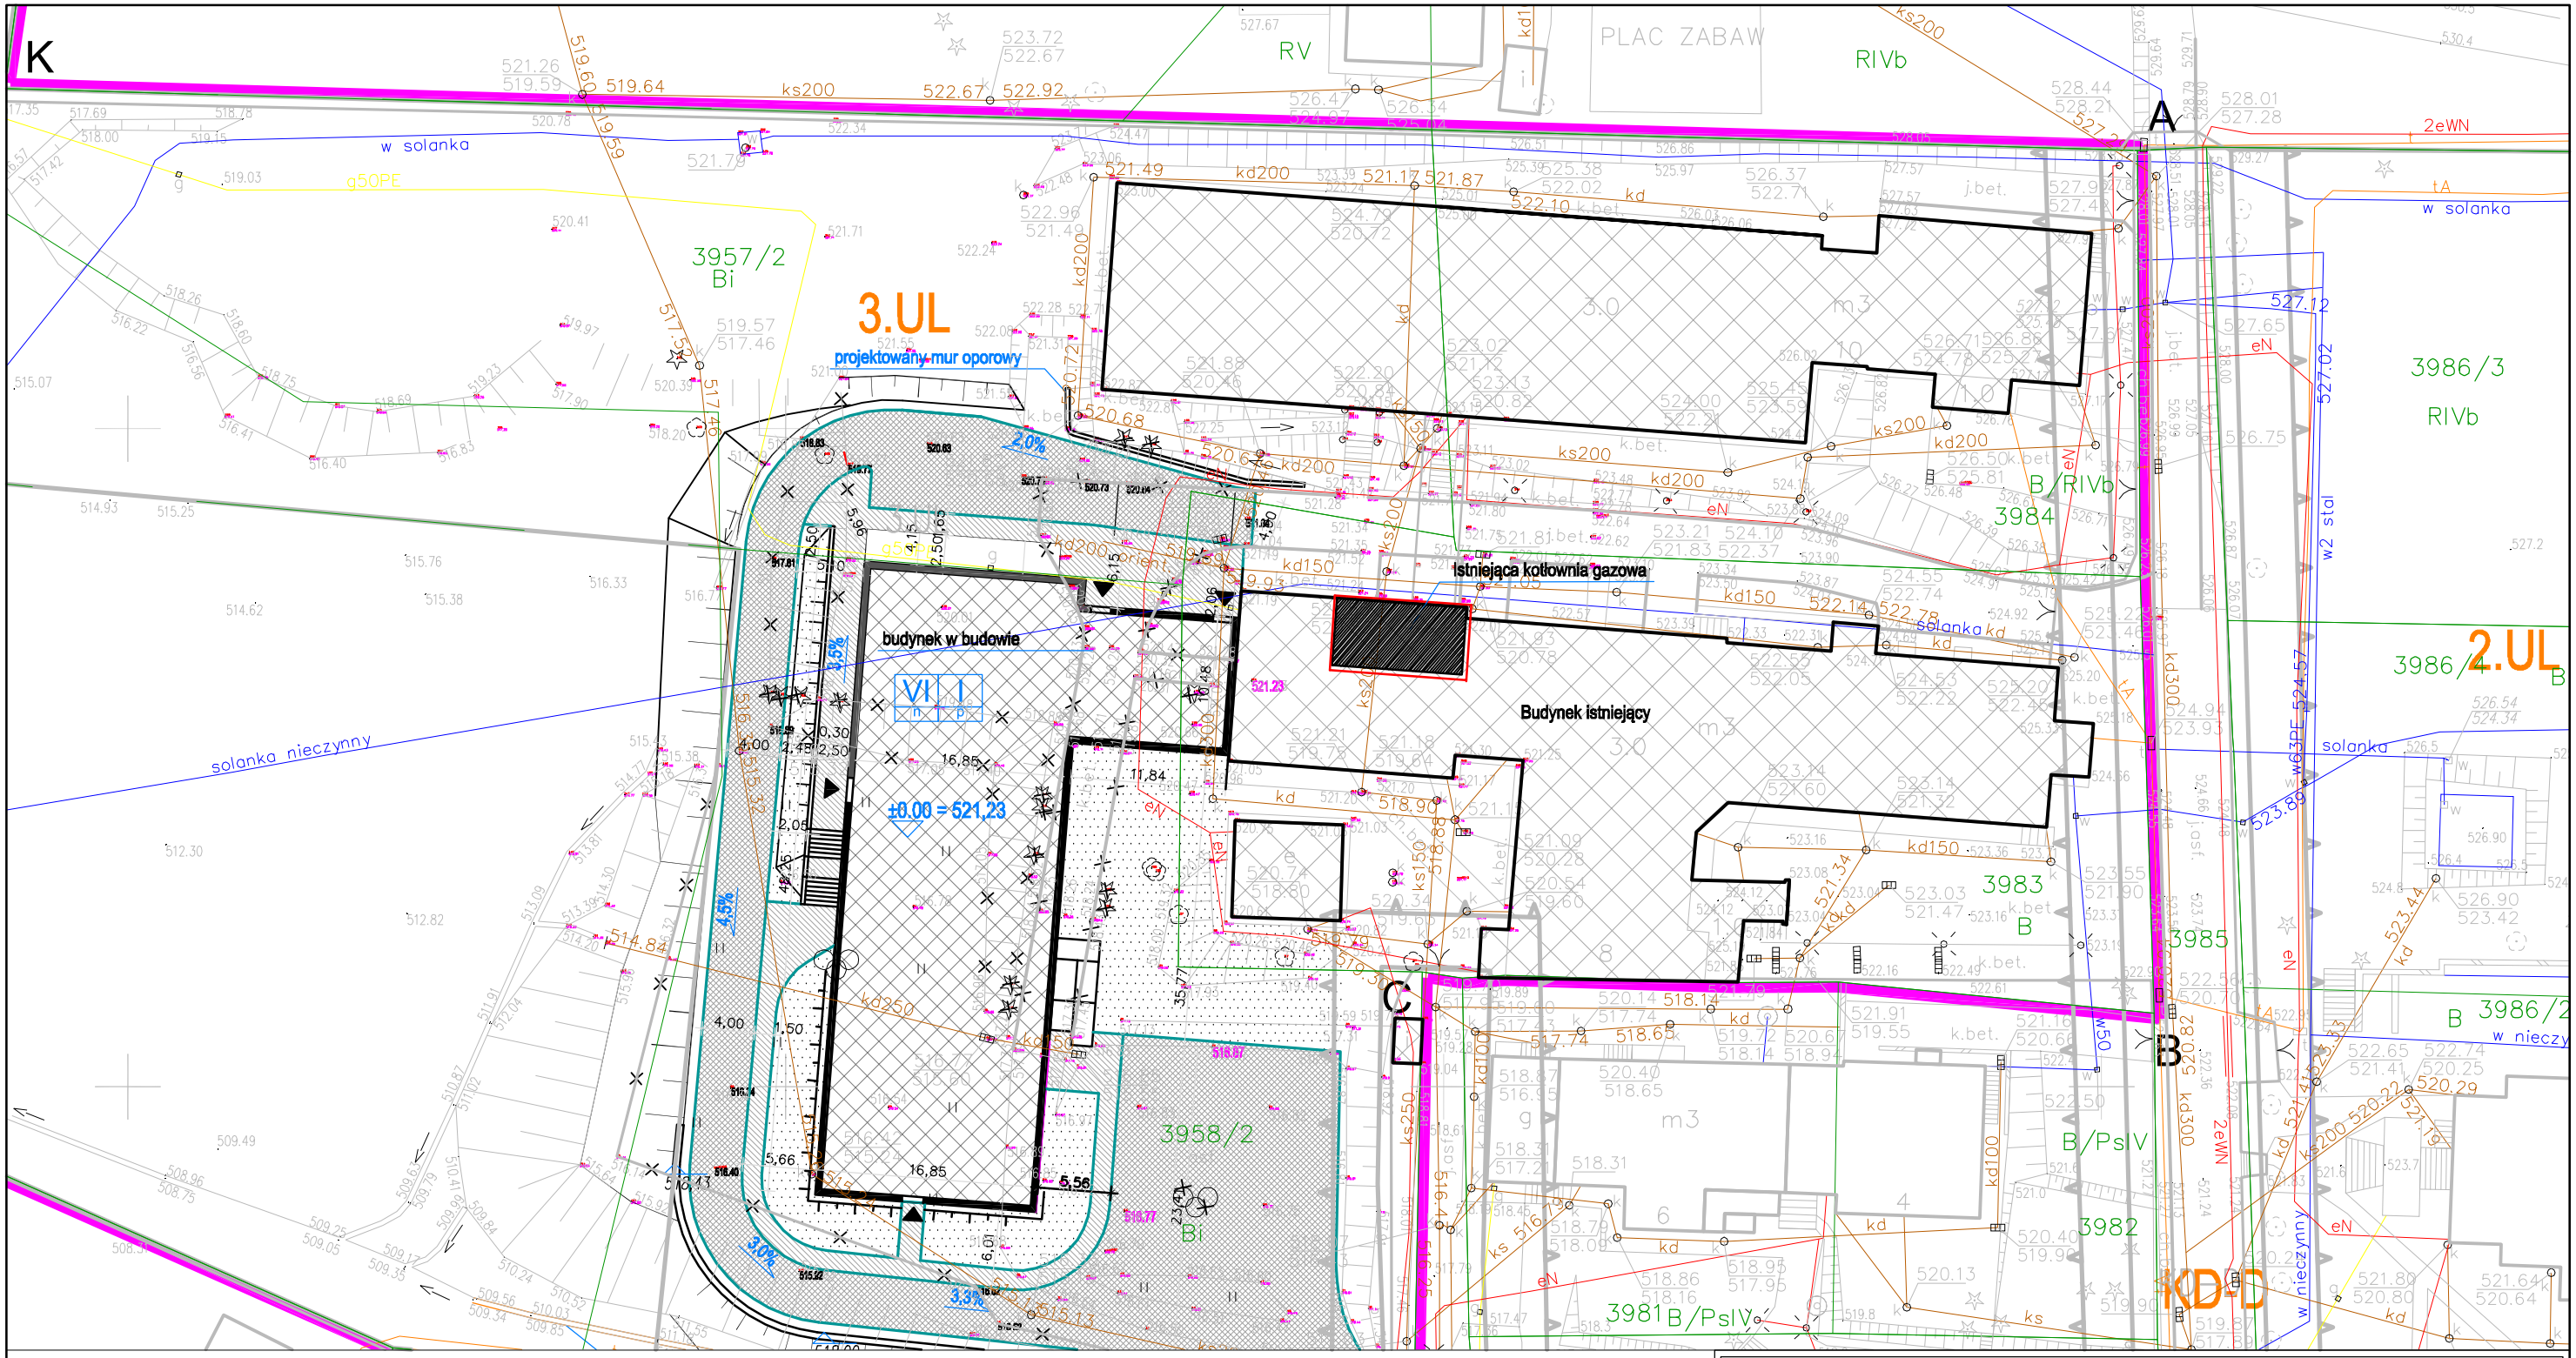

Jedn. projektowa: PRZYJAZNY DOM ul. Buchalików 11 C 44-251 Rybnik te. 502 42 50 36				
Inwestor: **"UZDROWISKO RABKA"** S.A. UL. ORKANA 49 34-700 RABKA-ZDRÓJ				**Faza proj:** PB
Temat: ROZBUDOWA KOTŁOWNI GAZOWEJ SZPITALA UZDROWISKOWEGO „OLSZÓWKA" PRZY ULICY SŁOWACKIEGO 8 W RABCE-ZDROJU, NA DZIAŁCE NR 3983, OBRĘB RABKA,		**Rysunek:** KOTŁOWNIA GAZOWA SYTUACJA		**Nr rys:** KG1
Branża:	**INSTALACJE SANITARNE**	**Nr uprawnień:**	**Podpis:**	**Skala:** 1:500
Projektant:	**mgr inż. KATARZYNA ODLANICKA-POCZOBUT**	**SLK/0480/PWOS/04**		**Data:** 2016
Sprawdzający:	**mgr inż. KRZYSZTOF GRUSZKA**	**71/96**		CZERWIEC