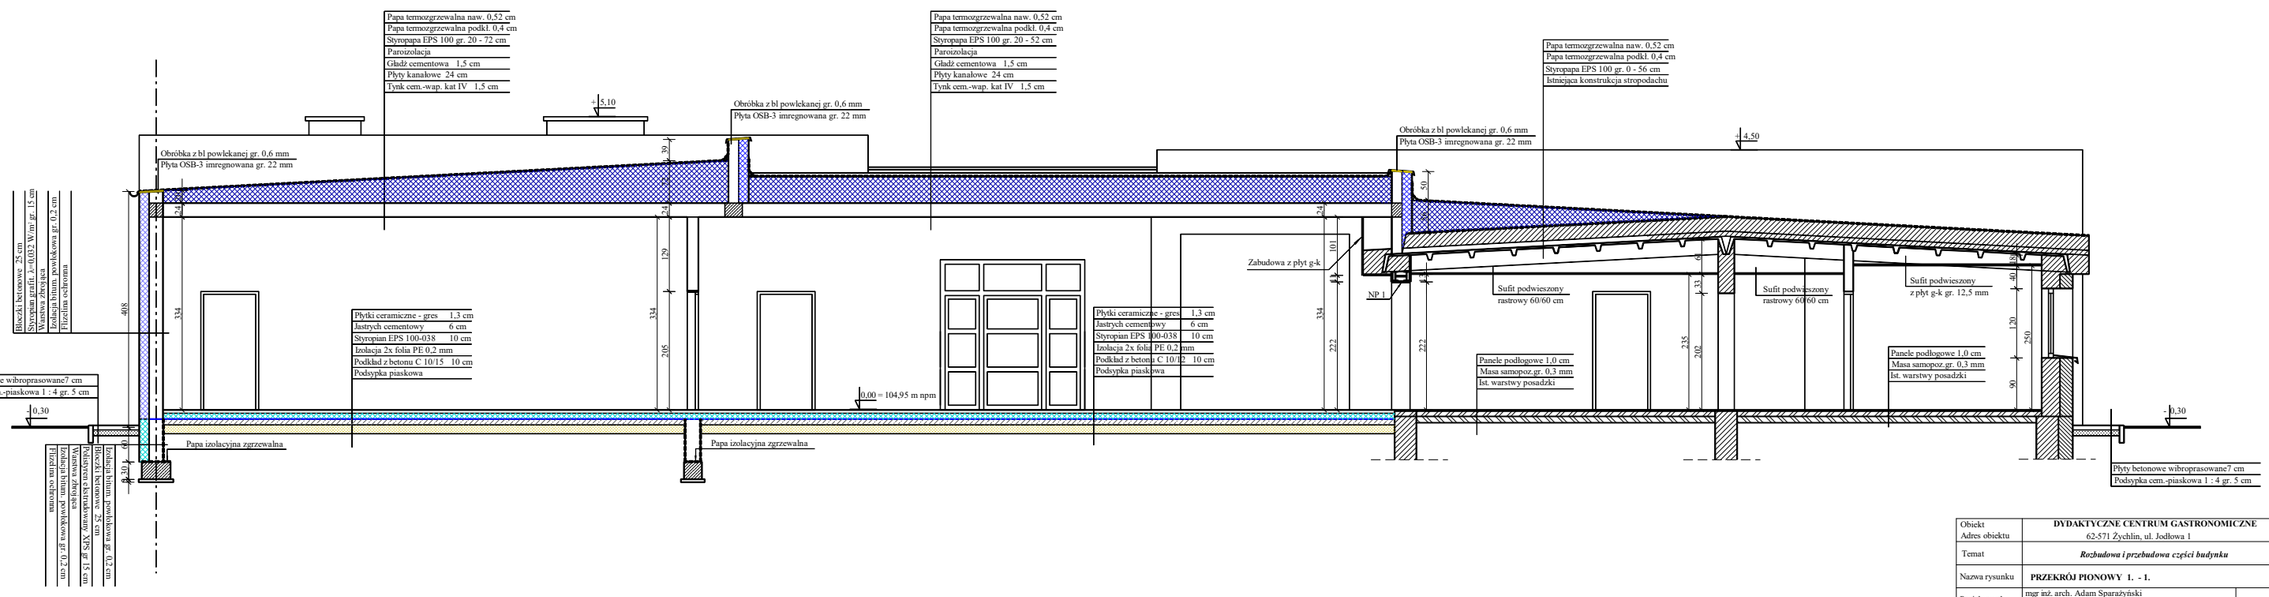


Obiekt Adres obiektu	**DYDAKTYCZNE CENTRUM GASTRONOMICZNE** 62-571 Żychlin, ul. Jodłowa 1
Temat	***Rozbudowa i przebudowa części budynku***
Nazwa rysunku	**PRZEKRÓJ PIONOWY 1. - 1.**
Projektował	mgr inż. arch. Adam Sparażyński Upr. bud. w spec. architektonicznej Nr WP-OIA/OKK/UpB/9/2007
Sprawdził	mgr inż. arch. Klaudyna Matelska Upr. bud. w spec. architektonicznej Nr WP-OIA/OKK/UpB/61/2010

Faza :	Branża :	Skala :	Rys Nr :	Data;
PB	Architektura	1 : 50	**A 05**	11/2018