


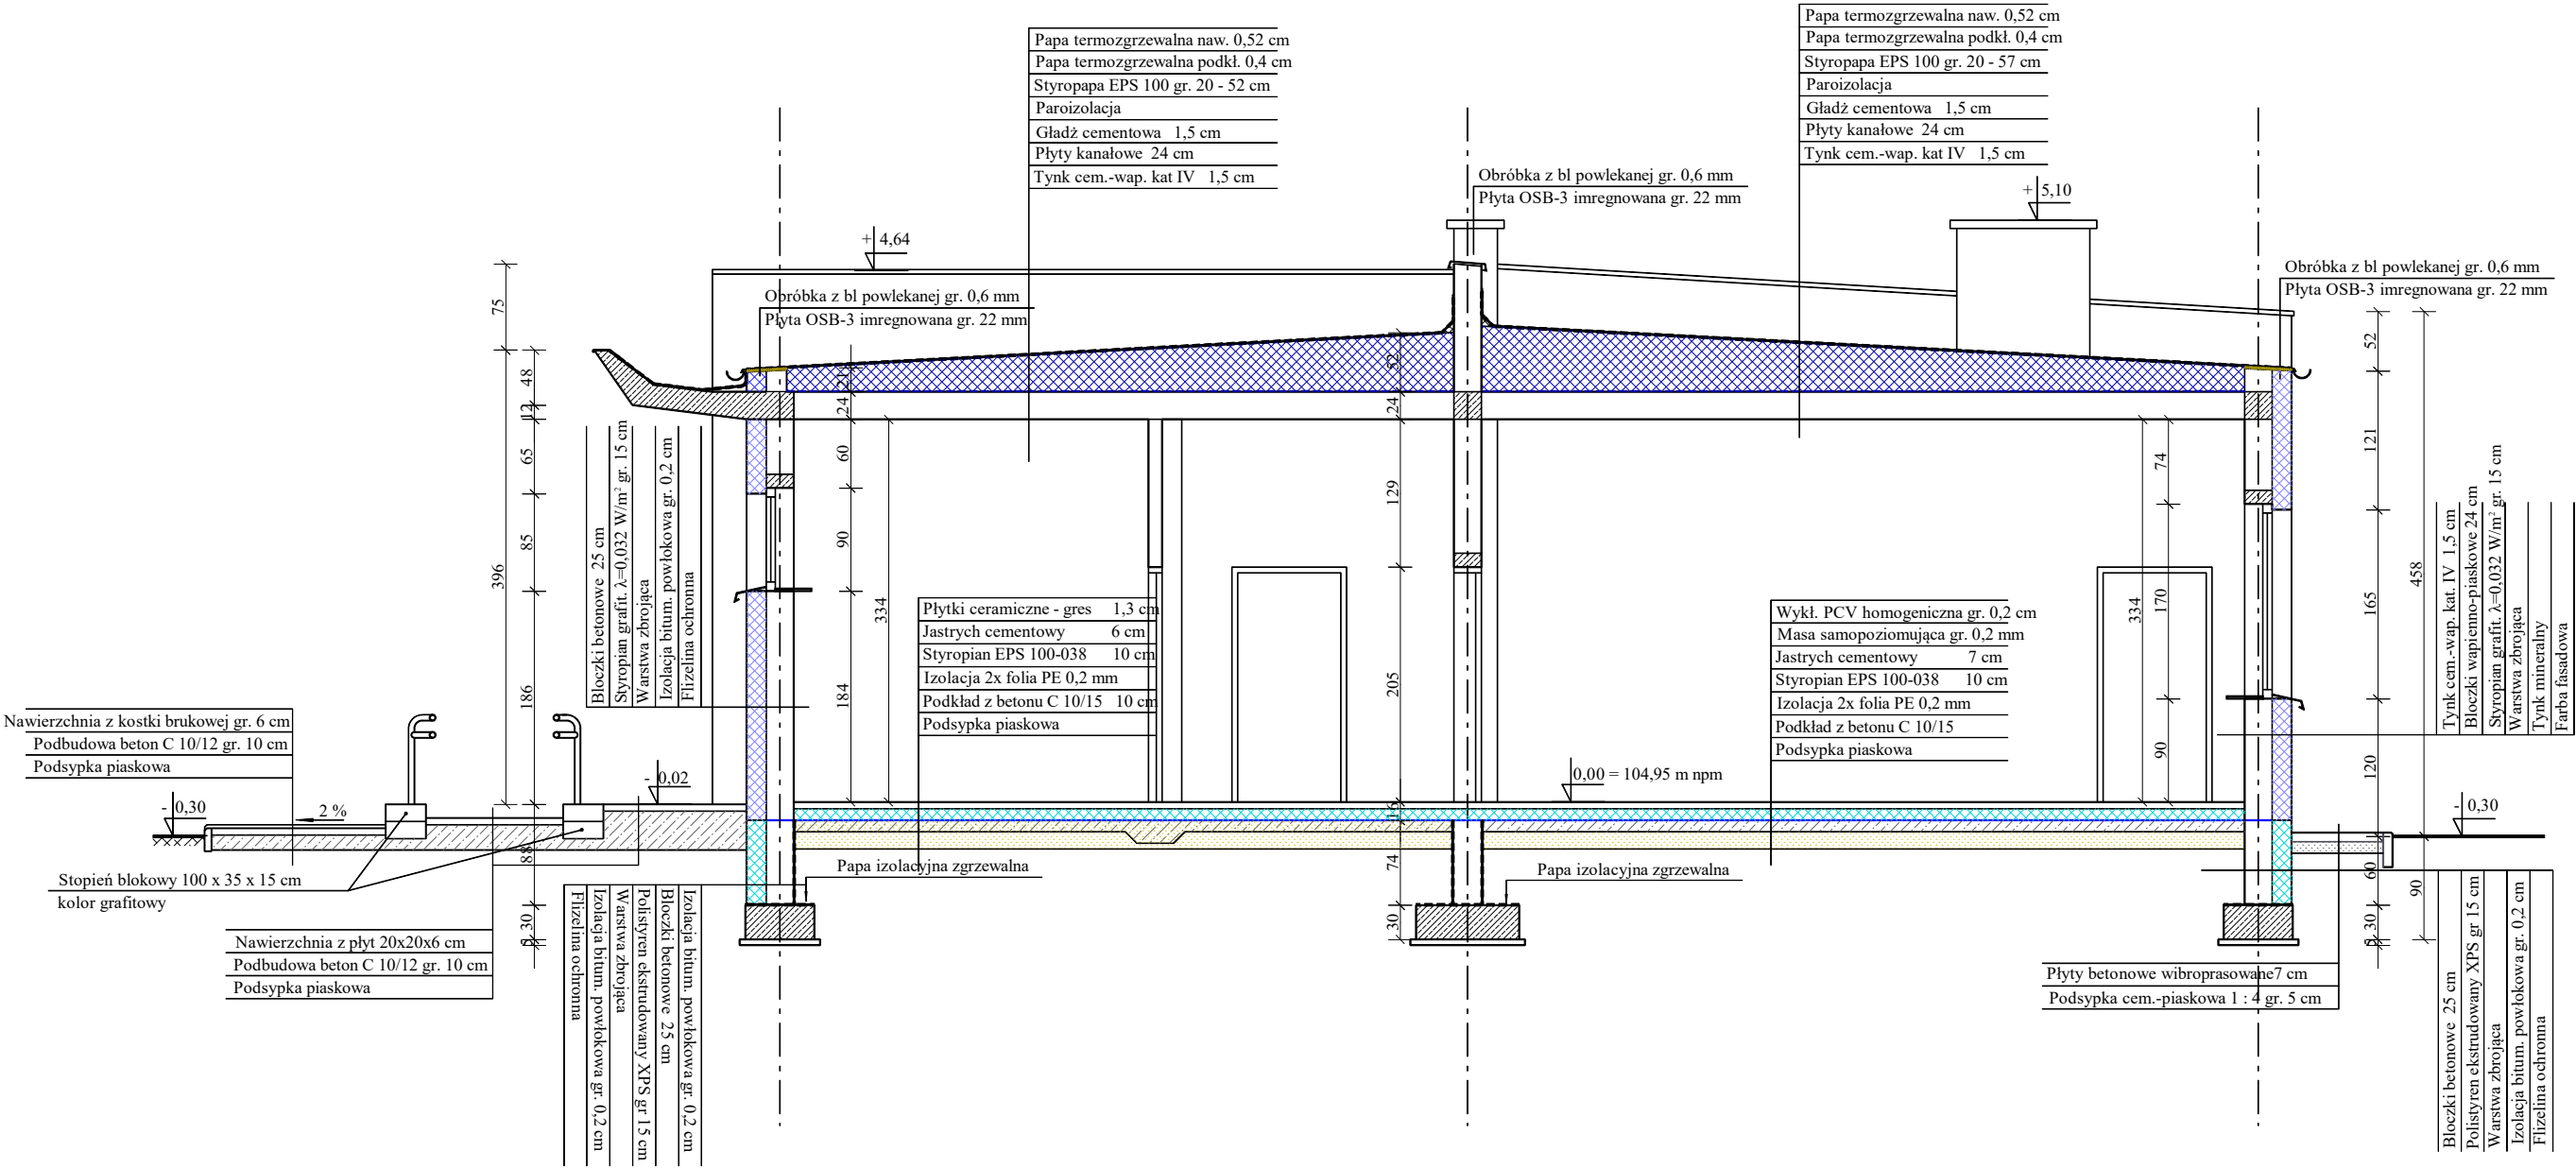

Obiekt	DYDAKTYCZNE CENTRUM GASTRONOMICZNE			
Adres obiektu	62-571 Żychlin, ul. Jodłowa 1			
Temat	Rozbudowa i przebudowa części budynku			
Nazwa rysunku	PRZEKRÓJ PIONOWY 2. - 2.			
Projektował	mgr inż. arch. Adam Sparażyński Upr. bud. w spec. architektonicznej Nr WP-OIA/OKK/UpB/9/2007			
Sprawdził	mgr inż. arch. Klaudyna Matelska Upr. bud. w spec. architektonicznej Nr WP-OIA/OKK/UpB/61/2010			
Faza : PB	Branża : Architektura	Skala : 1 : 50	Rys Nr : A 06	Data; 11/2018