




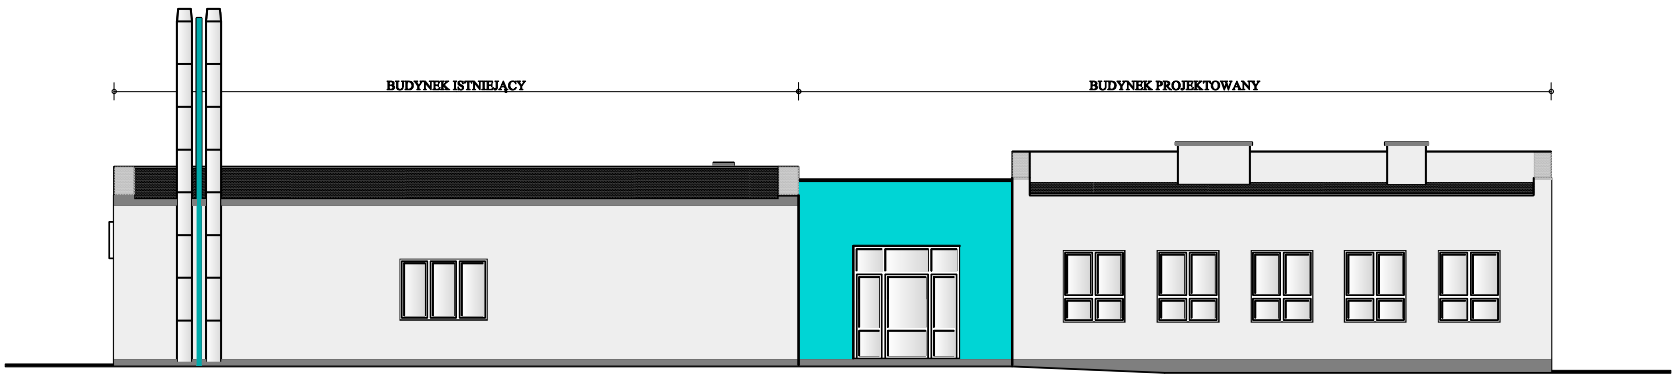


ELEWACJA ZACHODNIA

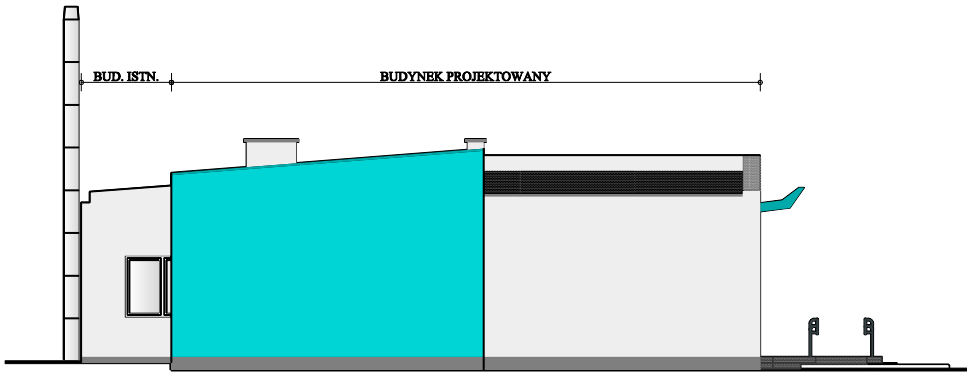

ELEWACJA POŁUDNIOWA

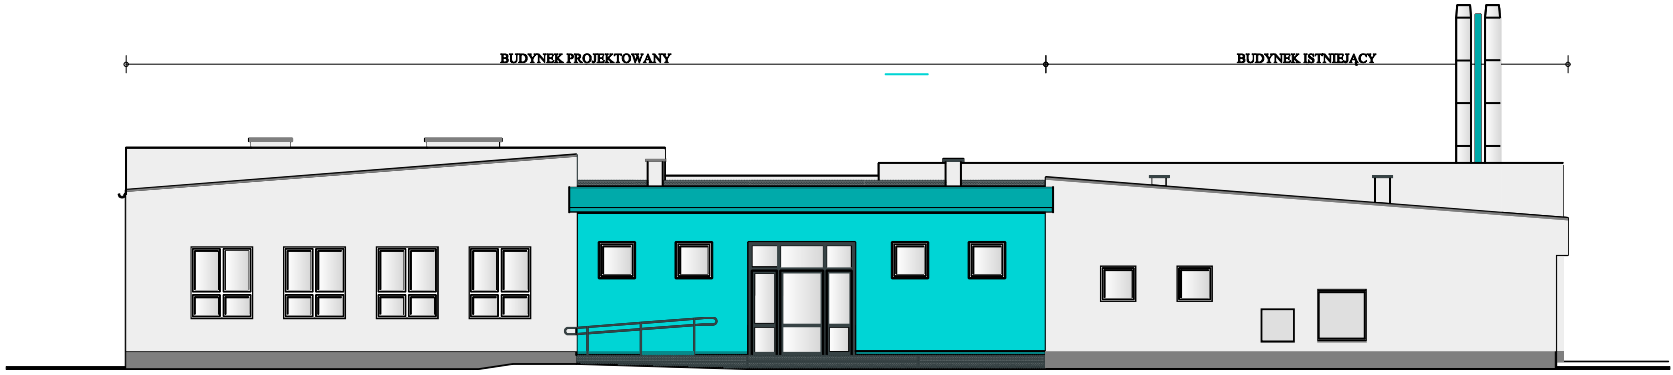

ELEWACJA WSCHODNIA

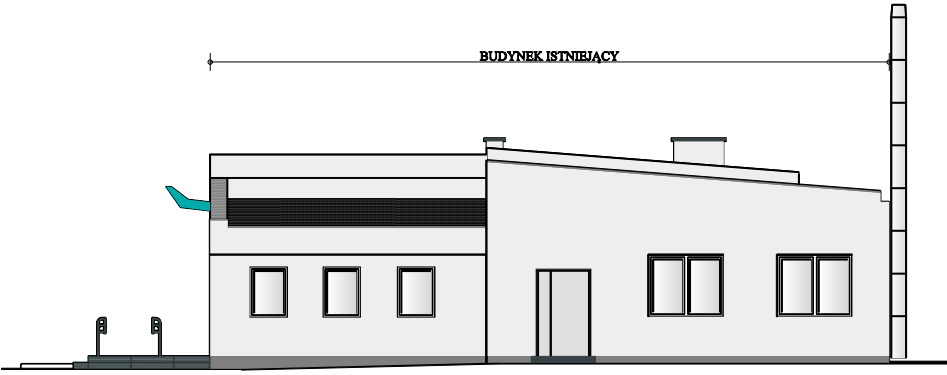

ELEWACJA PÓŁNOCNA

PALETA KOLORÓW

RAL 6027

RAL 6033

RAL 7035

RAL 7037

OBRÓBKI BLACHARSKIE Z BLACHY POWLEKANEJ W KOLORZE RAL 7037
RAL 5018 STOSOWNIE DO KOLORU ELEWACJI

UWAGA:
KOLORY ZAMIESZCZONE NA RYSUNKU NIE SŁUŻĄ DO DOBIERANIA KOLORÓW FARB DO MALOWANIA ELEWACJI. STANOWIĄ ONE JEDYNE POGŁĄDOWĄ PREZENTACJĘ ROZPIĘTOŚCI KOLORYSTYCZNEJ NA ELEWACJI. KOLORY FARB ZOSATAŁY OKREŚLONE JEDNOZNACZNIE WEDŁUG WZORNIKA RAL W ZAMIESZCZONEJ OBOK TABELCE "PALETA KOLORÓW"

Obiekt	DYDAKTYCZNE CENTRUM GASTRONOMICZNE			
Adres obiektu	62-571 Żychlin, ul. Jodłowa 1			
Temat	Rozbudowa i przebudowa części budynku			
Nazwa rysunku	ELEWACJE			
Projektował	mgr inż. arch. Adam Sparażyński Upr. bud. w spec. architektonicznej Nr WP-OIA/OKK/UpB/9/2007			
Sprawdził	mgr inż. arch. Klaudyna Matelska Upr. bud. w spec. architektonicznej Nr WP-OIA/OKK/UpB/61/2010			
Faza :	Branża : Architektura	Skala : 1 : 100	Rys Nr : A 07	Data: 11/2018