


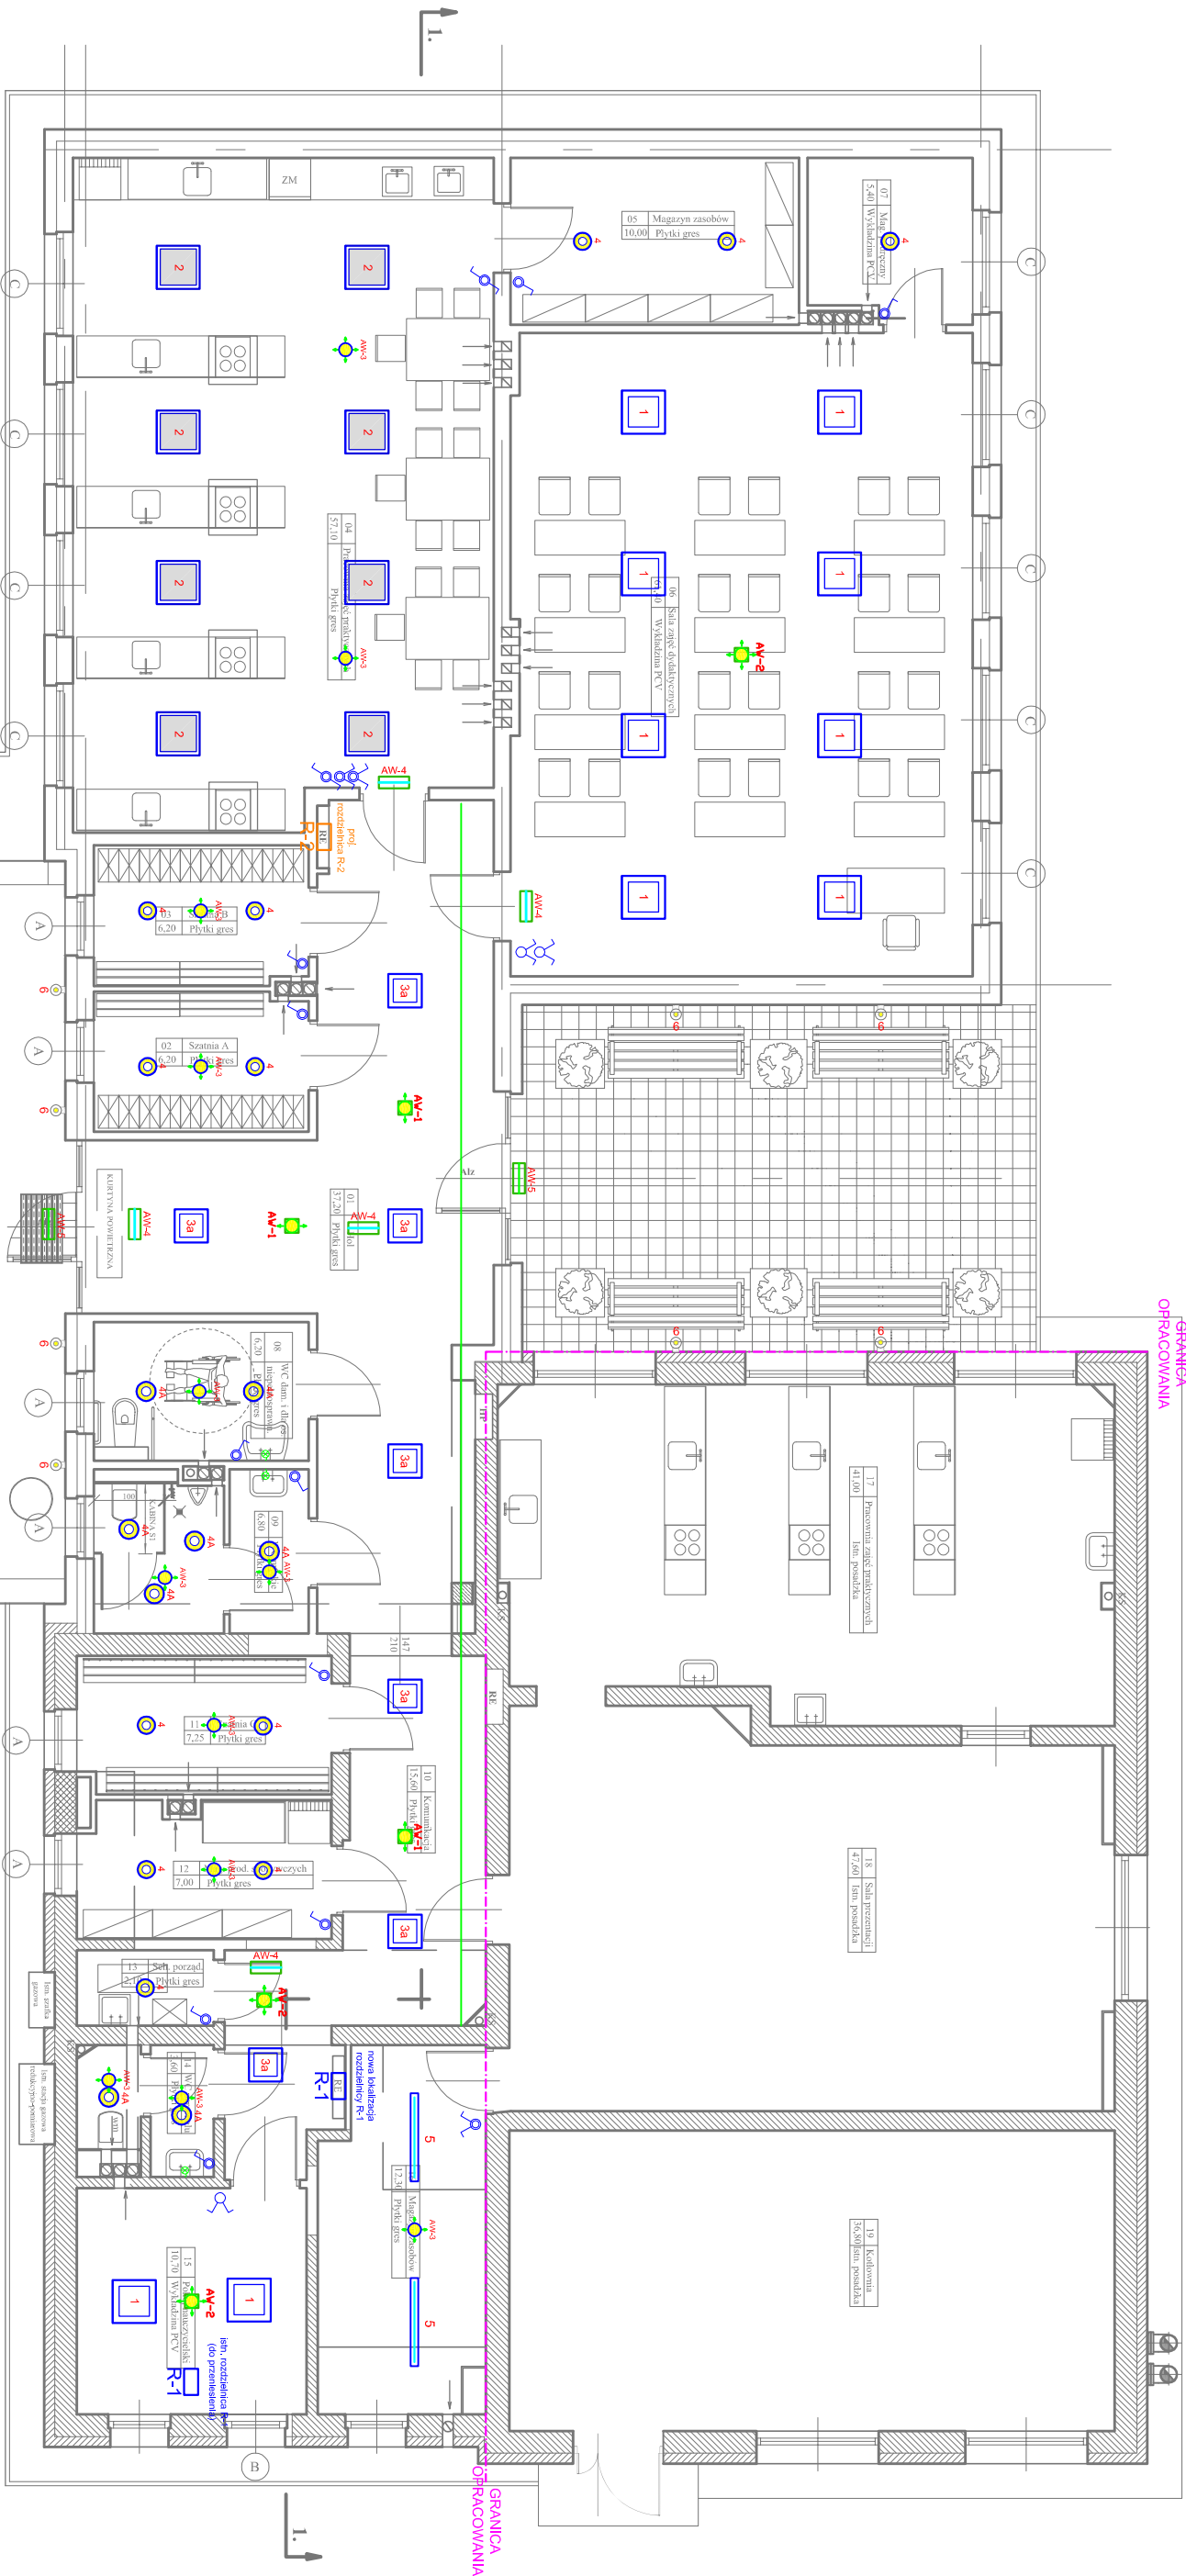

LEGENDA



Natynkowa kwadratowa oprawa LED o wymiarach 620mm x 620mm i wysokości 65mm wyposażona w panele LED o mocy 48W i strumieniu świetlnym oprawy 3800lm, stopniu szczelności IP44 korpus wykonany z białej stalowej malowanej proszkowo na kolor szary, opalizowany klosz równomiernie rozpraszający światło i minimalizujący efekt ośnienia wykonany PMMA, temperatura barwowa 4000K, CRI>80, trwałość paneli LED 50 000 godzin.



Natynkowa kwadratowa oprawa LED o wymiarach 635mm x 635mm i wysokości 100mm wyposażona w panele LED o mocy 48W i strumieniu świetlnym oprawy 3400lm, stopniu szczelności IP65 korpus wykonany z białej stalowej malowanej proszkowo na kolor biały, opalizowany klosz równomiernie rozpraszający światło i minimalizujący efekt ośnienia wykonany PMMA, temperatura barwowa 4000K, CRI>80, trwałość paneli LED 50 000 godzin.



Natynkowa kwadratowa oprawa LED z wbudowanym czujnikiem ruchu o wymiarach 480mm x 480mm i wysokości 65mm wyposażona panele LED o mocy 30W i strumieniu świetlnym oprawy 2050lm, stopniu szczelności IP44, z czujnikiem ruchu RCR, korpus wykonany z białej stalowej malowanej proszkowo na kolor szary, opalizowany klosz równomiernie rozpraszający światło i minimalizujący efekt ośnienia wykonany PMMA, temperatura barwowa 4000K, CRI>80, trwałość paneli LED 50 000 godzin.



Natynkowa okrągła plafoniera o średnicy Ø 300mm i wysokości 90mm z zintegrowanym źródłem LED o mocy 20W i strumieniu świetlnym oprawy 2100lm o stopniu szczelności IP44, odporności mechanicznej IK10, podstawa i pierścień wykonane z tworzywa odpornego na UV (klosz opal, pierścień w kolorze satynowym), temperatura barwowa 4000K, CRI>80, trwałość paneli LED 50 000 godzin, ta = 25°C.



Jak oprawa 10 lecz z czujnikiem ruchu RCR

Oprawa LED IP66, IK09 o wymiarach d/w/s/ 1200/85/80mm wyposażona w źródło LED o mocy 29W i strumieniu świetlnym oprawy 4500lm, korpus i klosz oprawy wykonany z PC (klosz matowy), temperatura barwowa 4000K, CRI>80, trwałość źródła LED 100 000 godzin.



Kinkiet zewnętrzny wyposażony w źródło LED rozsył światła górą/dół korpus oprawy wykonany z aluminium o stopniu szczelności IP44



Oprawa awaryjna wyposażona w źródło LED z układem optycznym do oświetlania ciągów komunikacyjnych, o mocy 3W, czas podtrzymania 1h, stopień ochrony IP20, jednozadaniowa (praca awaryjna), montaż natynkowy, obudowa z białego poliwęglanu.



Oprawa awaryjna wyposażona w źródło LED z układem optycznym do oświetlania przestrzeni otwartych, o mocy 3W, strumieniu świetlnym 280lm, czas autonomii 1h, stopień ochrony IP20, jednozadaniowa (praca awaryjna), montaż natynkowy, obudowa z białego poliwęglanu.



Oprawa awaryjna wyposażona w źródło LED z układem optycznym do oświetlania przestrzeni otwartych, o mocy 3W, strumieniu świetlnym 280lm, czas autonomii 1h, stopień ochrony IP20, jednozadaniowa (praca awaryjna), montaż natynkowy, obudowa z białego poliwęglanu.



Oprawa awaryjna wskazująca drogę ewakuacji wyposażona w źródło LED o mocy 1W, zapewniająca autonomię 1h, stopień ochrony IP40, odległość rozpoznawania 25m, jednozadaniowa (praca awaryjna) korpus wykonany został z poliwęglanu, płyta z tworzywa PMMA.



Oprawa awaryjna wyposażona w źródło LED o mocy 5W, zapewniająca autonomię 1h, stopień ochrony IP65, przystosowana do pracy w niskich temperaturach(do -25°C) z zastosowaniem układu przelępnego, jednozadaniowa (praca awaryjna), obudowa z białego poliwęglanu, klosz transparentny z optyką asymetryczną oraz szyba z plexi

Obiekt	DYPDAKTYCZNE CENTRUM GASTRONOMICZNE		
Adres obiektu	62-571 Żychlin, ul. Jodłowa 1		
Temat	Rozbudowa i przebudowa części budynku		
Nazwa rysunku	Instalacja oświetlenia podstawowego i awaryjnego		
Projektował	mgr inż. Maciej Ławiczak	WK/P/0249/POOE/15	
Sprawił	mgr inż. Benon Przybylski	GPB.7342-55/98	
Faza :	PB	Branża :	Elektryczna
Skala :	1 : 100	Rys Nr :	E-02
Data:	11/2018		