


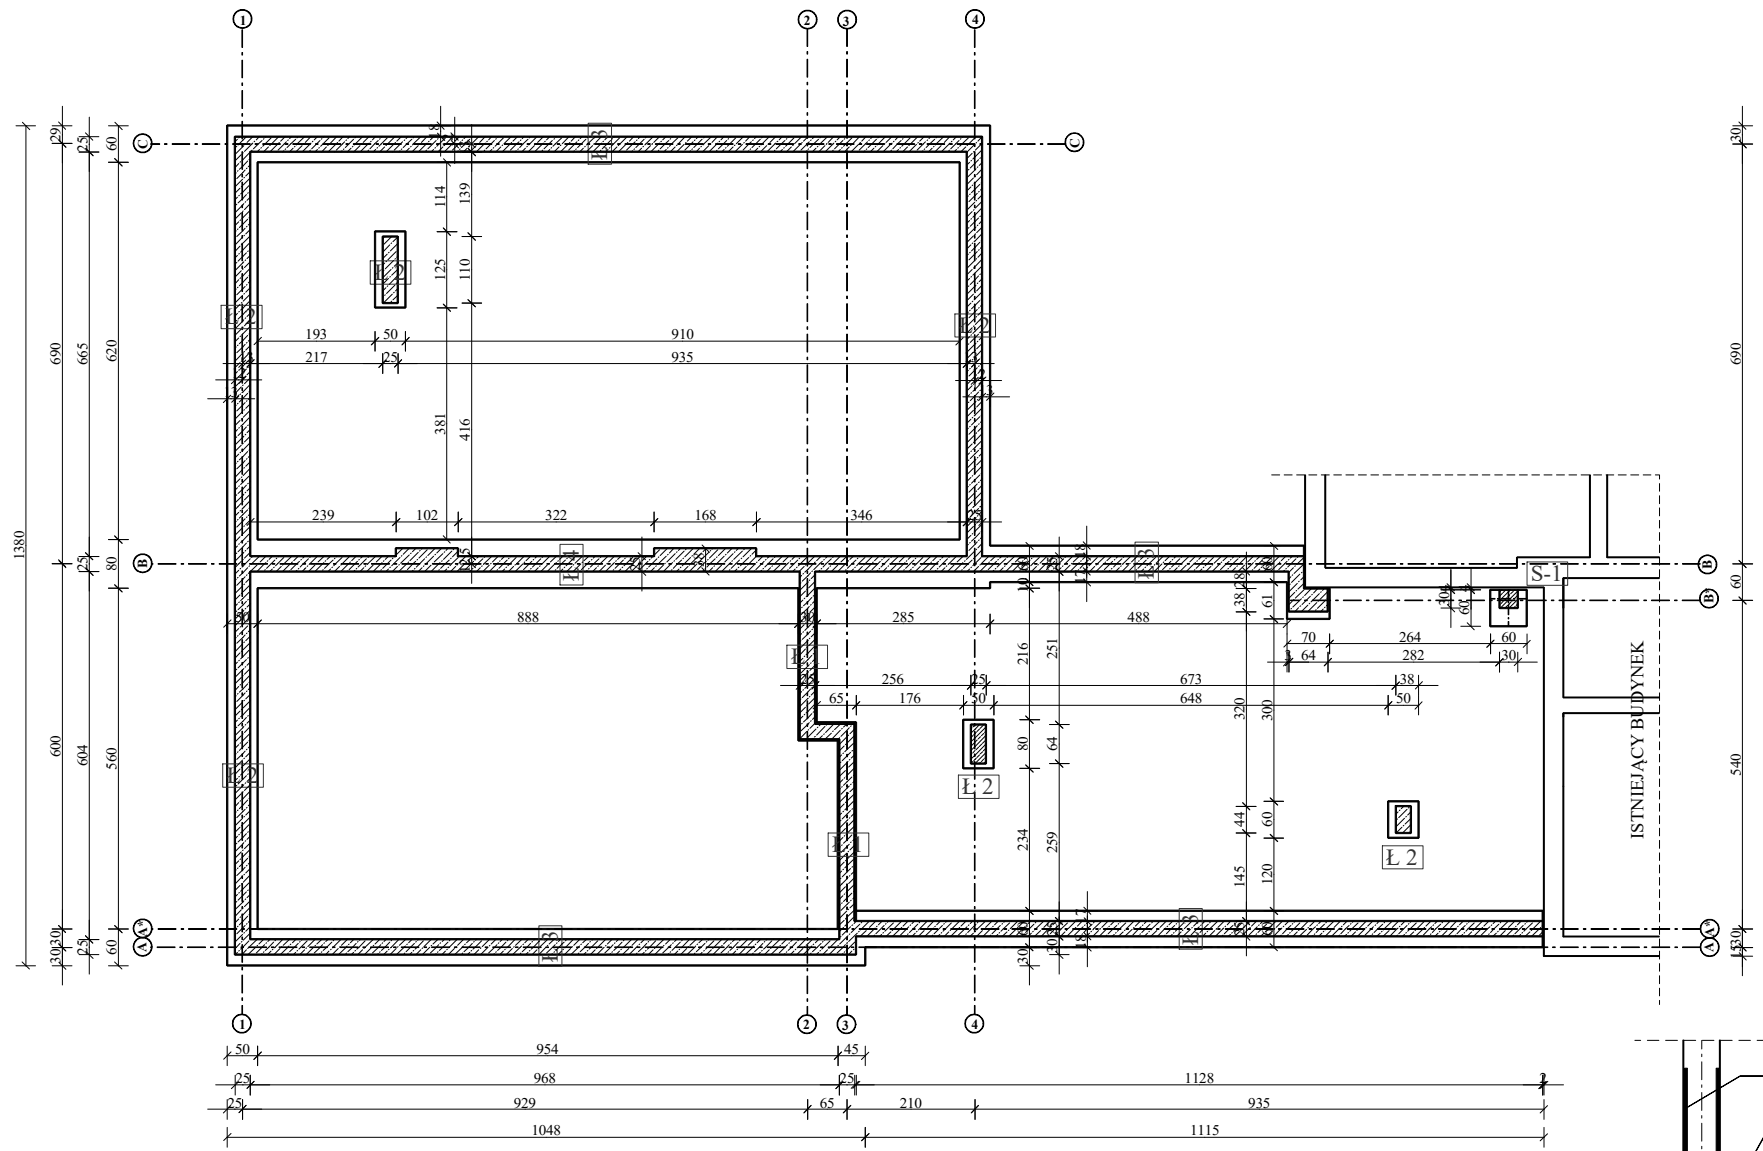


ZESTAWIENIE STALI ZBROJENIOWEJ


ELEMENT		RODZAJ I LICZBA PRĘTÓW										
POZYCJA NAZWA	ILOŚĆ ELEMENT.	NR PRĘTA	ŚRE- DNICA	DŁU- GOŚĆ	ILOŚĆ		DŁUGOŚĆ OGÓLNA					
					W 1 ELEM.	OGÓ- ŁEM	A-0		A-III			
							ø 6	ø 8	# 10	# 12	# 16	
			[mm]	[m]	[szt.]	[szt.]	[m]					
ŁAWY		1	12	342,30						342,30		
		2	6	0,50		257	128,50					
		3	12	0,70		82				57,40		
		4	12	0,50		10				5,00		
		5	12	2,34		2				4,68		
RAZEM							[m]	128,50			409,38	
MASA 1 m PRĘTA							[kg]	0,222	0,395	0,617	0,888	1,580
MASA PRĘTÓW							[kg]	28,53			363,54	
MASA WG RODZAJU STALI							[kg]	28,53			363,54	
MASA CAŁKOWITA							[kg]	392,07				

BETON C 16/20
PODBETON C 8/10
STAL A-IIIIN (RB500)
A - 0 St0S


Ł 1

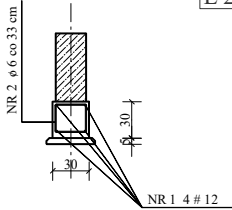


Ł 2

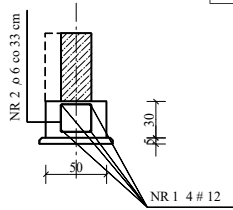

Ł 3

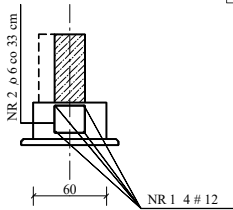


Ł 4

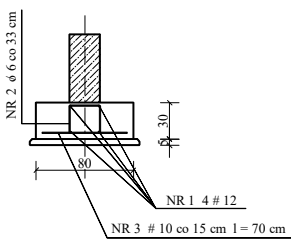




NR 2 ø 6 A-0 L = 104 cm

STOPA S-1

NR 4 10 # 10 A-III L = 50 cm

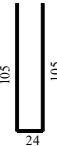

NR 5 2 # 12 A-III L = 234 cm

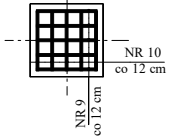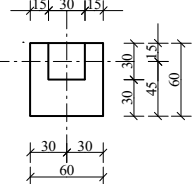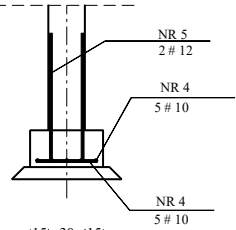

Obiekt	DYDAKTYCZNE CENTRUM GASTRONOMICZNE				
Adres obiektu	62-571 Żychlin, ul. Jodłowa 1				
Temat	Rozbudowa i przebudowa części budynku				
Nazwa rysunku	KONSTRUKCJA FUNDAMENTÓW				
Projektował	mgr inż. Zdzisław Sparazyński Upr. bud. w spec. konstrukcyjno - budowlanej Nr UAN.344/8346/II/77/86				
Sprawdził	mgr inż. Cezary Olszowski Upr. bud. w spec. konstrukcyjno - budowlanej Nr UAN.85/8346/II/25/87				
Faza :	Branża :	Skala :	Rys Nr :	Data;	
PB	Konstrukcja	1 : 100 1 : 50	K 01	11/2018	