
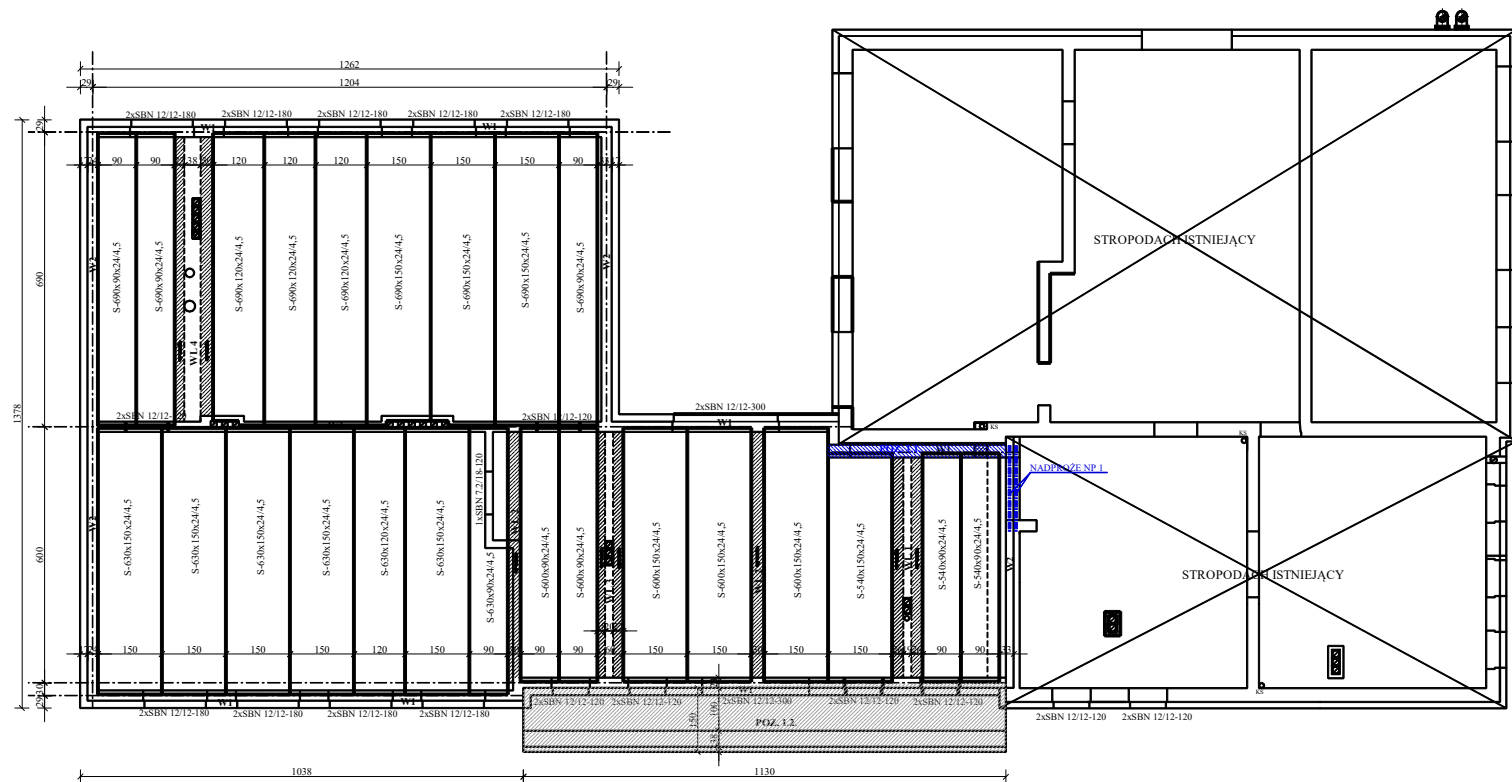


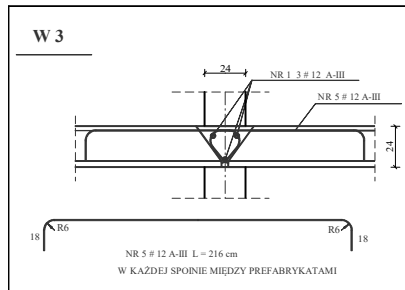

ZESTAWIENIE PREFABRYKATÓW		
PLYTY STROPOWE SPB-2002		ILOSĆ
S - 540 x 90 x 24,5		2
S - 540 x 150 x 24,5		1
S - 600 x 90 x 24,5		2
S - 600 x 150 x 24,5		3
S - 630 x 90 x 24,5		1
S - 630 x 120 x 24,5		3
S - 630 x 150 x 24,5		5
S - 660 x 90 x 24,5		3
S - 660 x 120 x 24,5		3
S - 660 x 150 x 24,5		3
RAZEM		24 SZT.
BELKI NADPROZOWE TYPU SBS		
SBN 12/12-120		16
SBN 12/12-180		18
SBN 12/12-300		4
SBN 7/18-120		1
RAZEM		39 SZT.

ZESTAWIENIE STALI ZBROJENIOWEJ											
ELEMENT		RODZAJ I LICZBA PRĘTÓW					DŁUGOŚĆ OGÓLNA				
POZICJA	NAZWA ELEMENTU	NR PRĘTA	ŚREDNICA	DŁUGOŚĆ	ILOŚĆ		A-III				
					W 1	OGÓLNA	A-0	g 6	g 8	g 10	g 12
			[mm]	[m]	[szt.]	[szt.]	[m]				
WIENIE		1	12	262,50		154	77,00				262,50
		2	6	0,50							
		3	12	1,47		33					48,51
		4	6	0,92		67	61,64				
WL 1	1	5	12	2,16		1					2,16
		6	12	5,60	12	12				67,20	
		7	6	0,96	56	56	53,76				
WL 2	2	8	6	0,60	28	28	16,80				
		9	12	6,20	5	10				62,00	
		10	6	1,04	30	60	62,40				
WL 3	1	11	16	6,20	10	10				62,00	
		12	6	0,55	30	30	16,50				
		13	6	0,80	30	30	24,00				
WL 4	1	14	6	0,90	30	30	27,00				
		15	16	7,10	12	12				85,20	
		16	6	0,65	35	35	22,75				
		17	6	0,96	35	35	33,60				
		18	6	1,04	35	35	436,40				
RAZEM						[m]	431,85				
MASA 1 m PRĘTA					[kg]	0,222	0,395	0,617	0,888	1,590	
MASA PRĘTÓW					[kg]	95,84			392,82	232,60	
MASA WG RODZAJU STALI					[kg]		95,87			625,42	
MASA CAŁKOWITA					[kg]				724,29		

BETON C 20/25
STAL A - IIIIN (RB500)
A - 0 St0S

Obiekt	DYDAKTYCZNE CENTRUM GASTRONOMICZNE		
Adres obiektu	62-571 Żychlin, ul. Jodłowa 1		
Temat	<i>Rozbudowa i przebudowa części budynku</i>		
Nazwa rysunku	KONSTRUKCJA PARTERU		
Projektował	mgr inż. Zdzisław Sparzyński Upr. bud. w spec. konstrukcyjno - budowlanej Nr UAN.344/83/46/II/77/86		
Sprawdził	mgr inż. Cezary Olszowski Upr. bud. w spec. konstrukcyjno - budowlanej Nr UAN.85/83/46/II/25/87		
Faza :	Branża :	Skala :	Rys Nr. :
PB	Konstrukcja	1 : 100 1 : 25	K 02
			Data: 11/20