
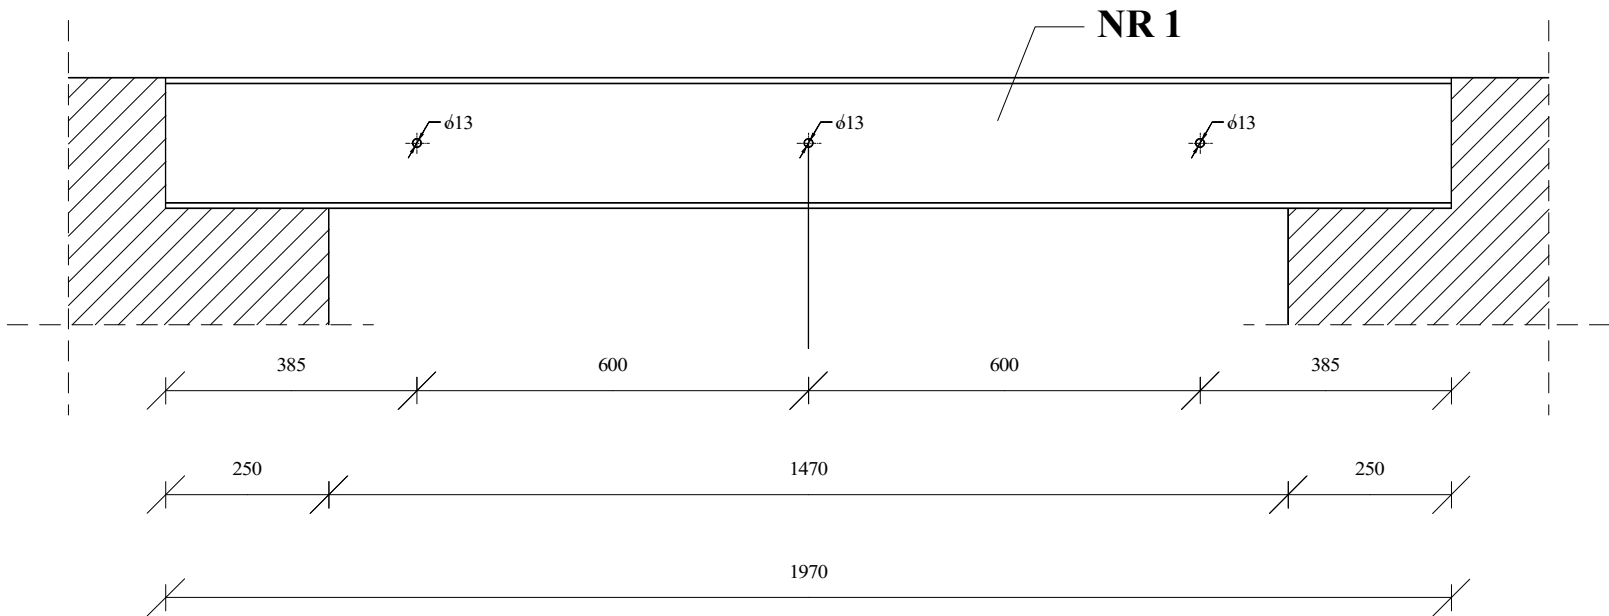


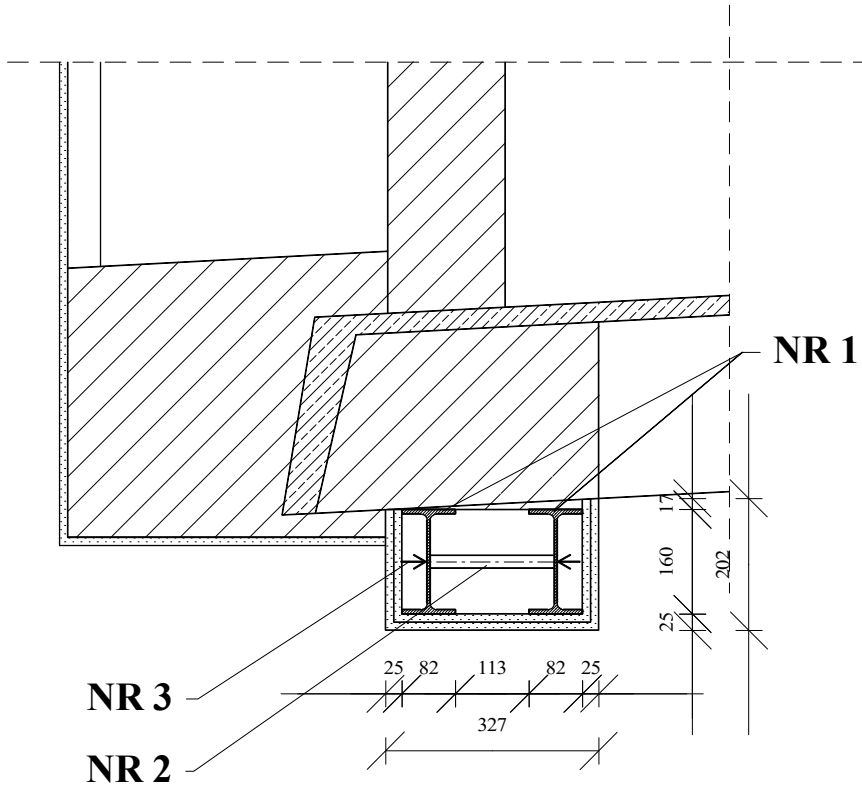

UWAGI DO MONTAŻU BELEK

1. W czasie wykonywania wyburzeń ścian nośnych prace należy prowadzić w następującej kolejności (dla osadzenia belek nadprożowych stalowych:
- wykuć bruzdę po jednej stronie ściany na głębokość i wysokość kształownika z nawierceniem otworów dla rurek i osadzić jedną część nadproża;
 - wykuć bruzdę po drugiej stronie ściany, osadzić drugą część nadproża i mocno skręcić śrubami o 16
 - obydwie części nadproża układać w miarę możliwości na zaprawie cementowej marki M12 (1:1)
 - po osadzeniu nadproża można rozkuć ścianę na żądany wymiar (wg projektu)
- Wszelkie prace wyburzeniowe prowadzić pod nadzorem osób do tego uprawnionych.
- Stropy w sąsiedztwie wykuwanych otworów należy maksymalnie odciążyć i dokładnie podstemplować.

Lp.	Nazwa	Symbol	Ciężar jednostkowy	Ilość	Masa
1	Dwuteownik IPE 160	NR 1	15,8 kg/m	1,97 m	31,13
2	Rura o 20/4	NR 2	0,36 kg/szt.	3 szt.	1,18
3	Śruba M 12	NR 3	0,42 kg/szt.	3 szt.	1,26
MASA OGÓŁEM					33,57

Obiekt	DYDAKTYCZNE CENTRUM GASTRONOMICZNE				
Adres obiektu	62-571 Żychlin, ul. Jodłowa 1				
Temat	Rozbudowa i przebudowa części budynku				
Nazwa rysunku	NAPPROŻE NP 1				
Projektował	mgr inż. Zdzisław Sparazyński Upr. bud. w spec. konstrukcyjno - budowlanej Nr UAN.344/8346/II/77/86				
Sprawdził	mgr inż. Cezary Olszowski Upr. bud. w spec. konstrukcyjno - budowlanej Nr UAN.85/8346/II/25/87				
Faza : PB	Branża : Konstrukcja	Skala : 1 : 10	Rys Nr : K 05	Data; 11/2018	