



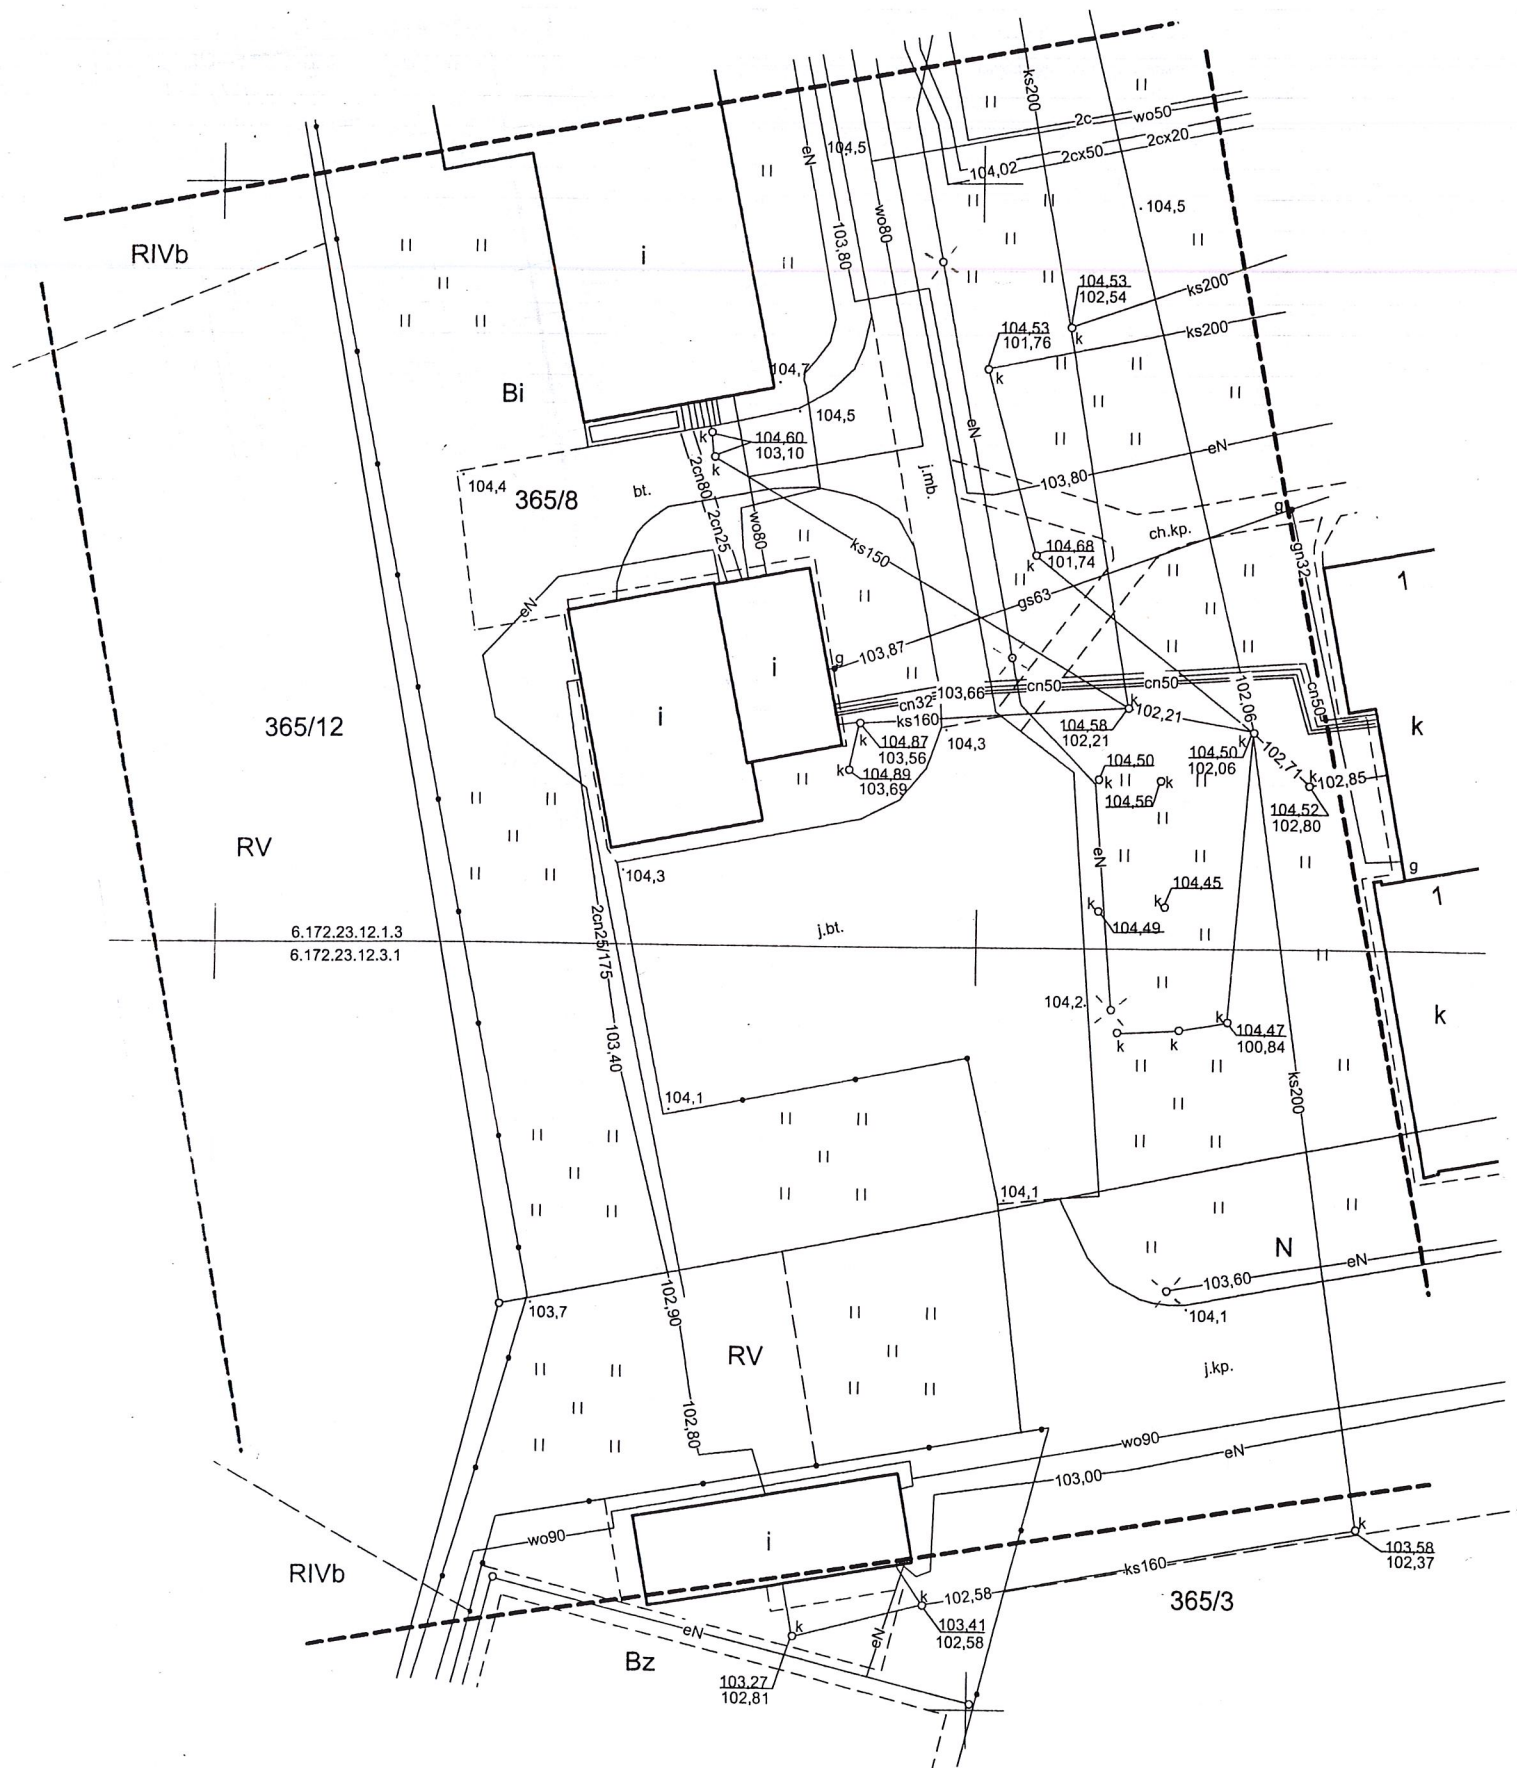

MAPA DO CELÓW PROJEKTOWYCH			
Oznaczenia kancelaryjne zgłoszenia pracy geodezyjnej		Z.40600.3508.2018	
Nazwa miejscowości		Żychlin	
Jednostka ewidencyjna	Identyfikator	301011_2	
	Nazwa	Stare Miasto	
Obręb ewidencyjny	Identyfikator	0018	
	Nazwa	Żychlin	
Skala mapy		1:500	
Numer sekcji mapy		6.172.23.12.1.3, 6.172.23.12.3.1	
Nazwa układu współrzędnych	Prostokątnych płaskich	2000/6	
	Układ wysokości	PL-KRON86-NH	
Oznaczenie granic obszaru, który był przedmiotem aktualizacji		---	
Informacje o służebności gruntowych mających wpływ na zagospodarowanie gruntów, zlokalizowanych w granicach projektowanej inwestycji		Mapa do celów projektowych została wykonana bez ustalenia obciążeń dotyczących służebności gruntowych ujawnionych w księdze wieczystej	
Data opracowania mapy		28 września 2018	
Firma Usług Geodezyjno-Kartograficznych T.M.Micyk 62-570 Rychwał, ul. Wiśniowa 6 tel. 063 2481186, kom.661 918 008		Tadeusz Marek Micyk geodeta uprawniony Nr upr. 7464 62-570 Rychwał ul. Wiśniowa 6	
Tadeusz Marek Micyk Imię i nazwisko geodety uprawnionego		Nr uprawnień i podpis geodety	

Szkic orientacyjny

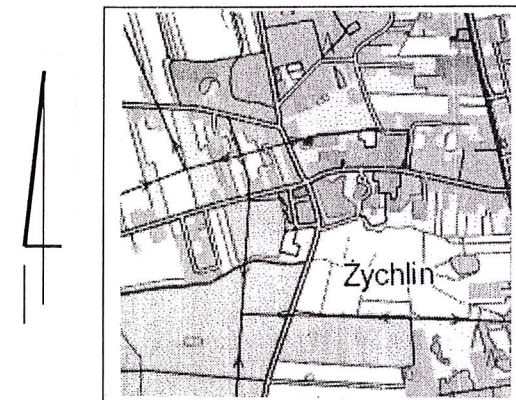

Skala 1 : 10000

Poświadczam się, że w wyniku prac geodezyjnych i kartograficznych, których rezultaty zawiera operat techniczny wpisany do ewidencji materiałów państwowego zasobu geodezyjnego i kartograficznego

STAROSTA KONIŃSKI
P.3010. 2018. 12226
(Identyfikator ewidencyjny materiału zasobu-operatu technicznego)

08. 10. 2018
(Data wpisania operatu technicznego do ewidencji materiałów zasobu)

Z up. STAROSTY
(Imię, nazwisko i podpis osoby upoważnionej do reprezentacji Powiatowego Ośrodka Dokumentacji Geodezyjnej i Kartograficznej)