


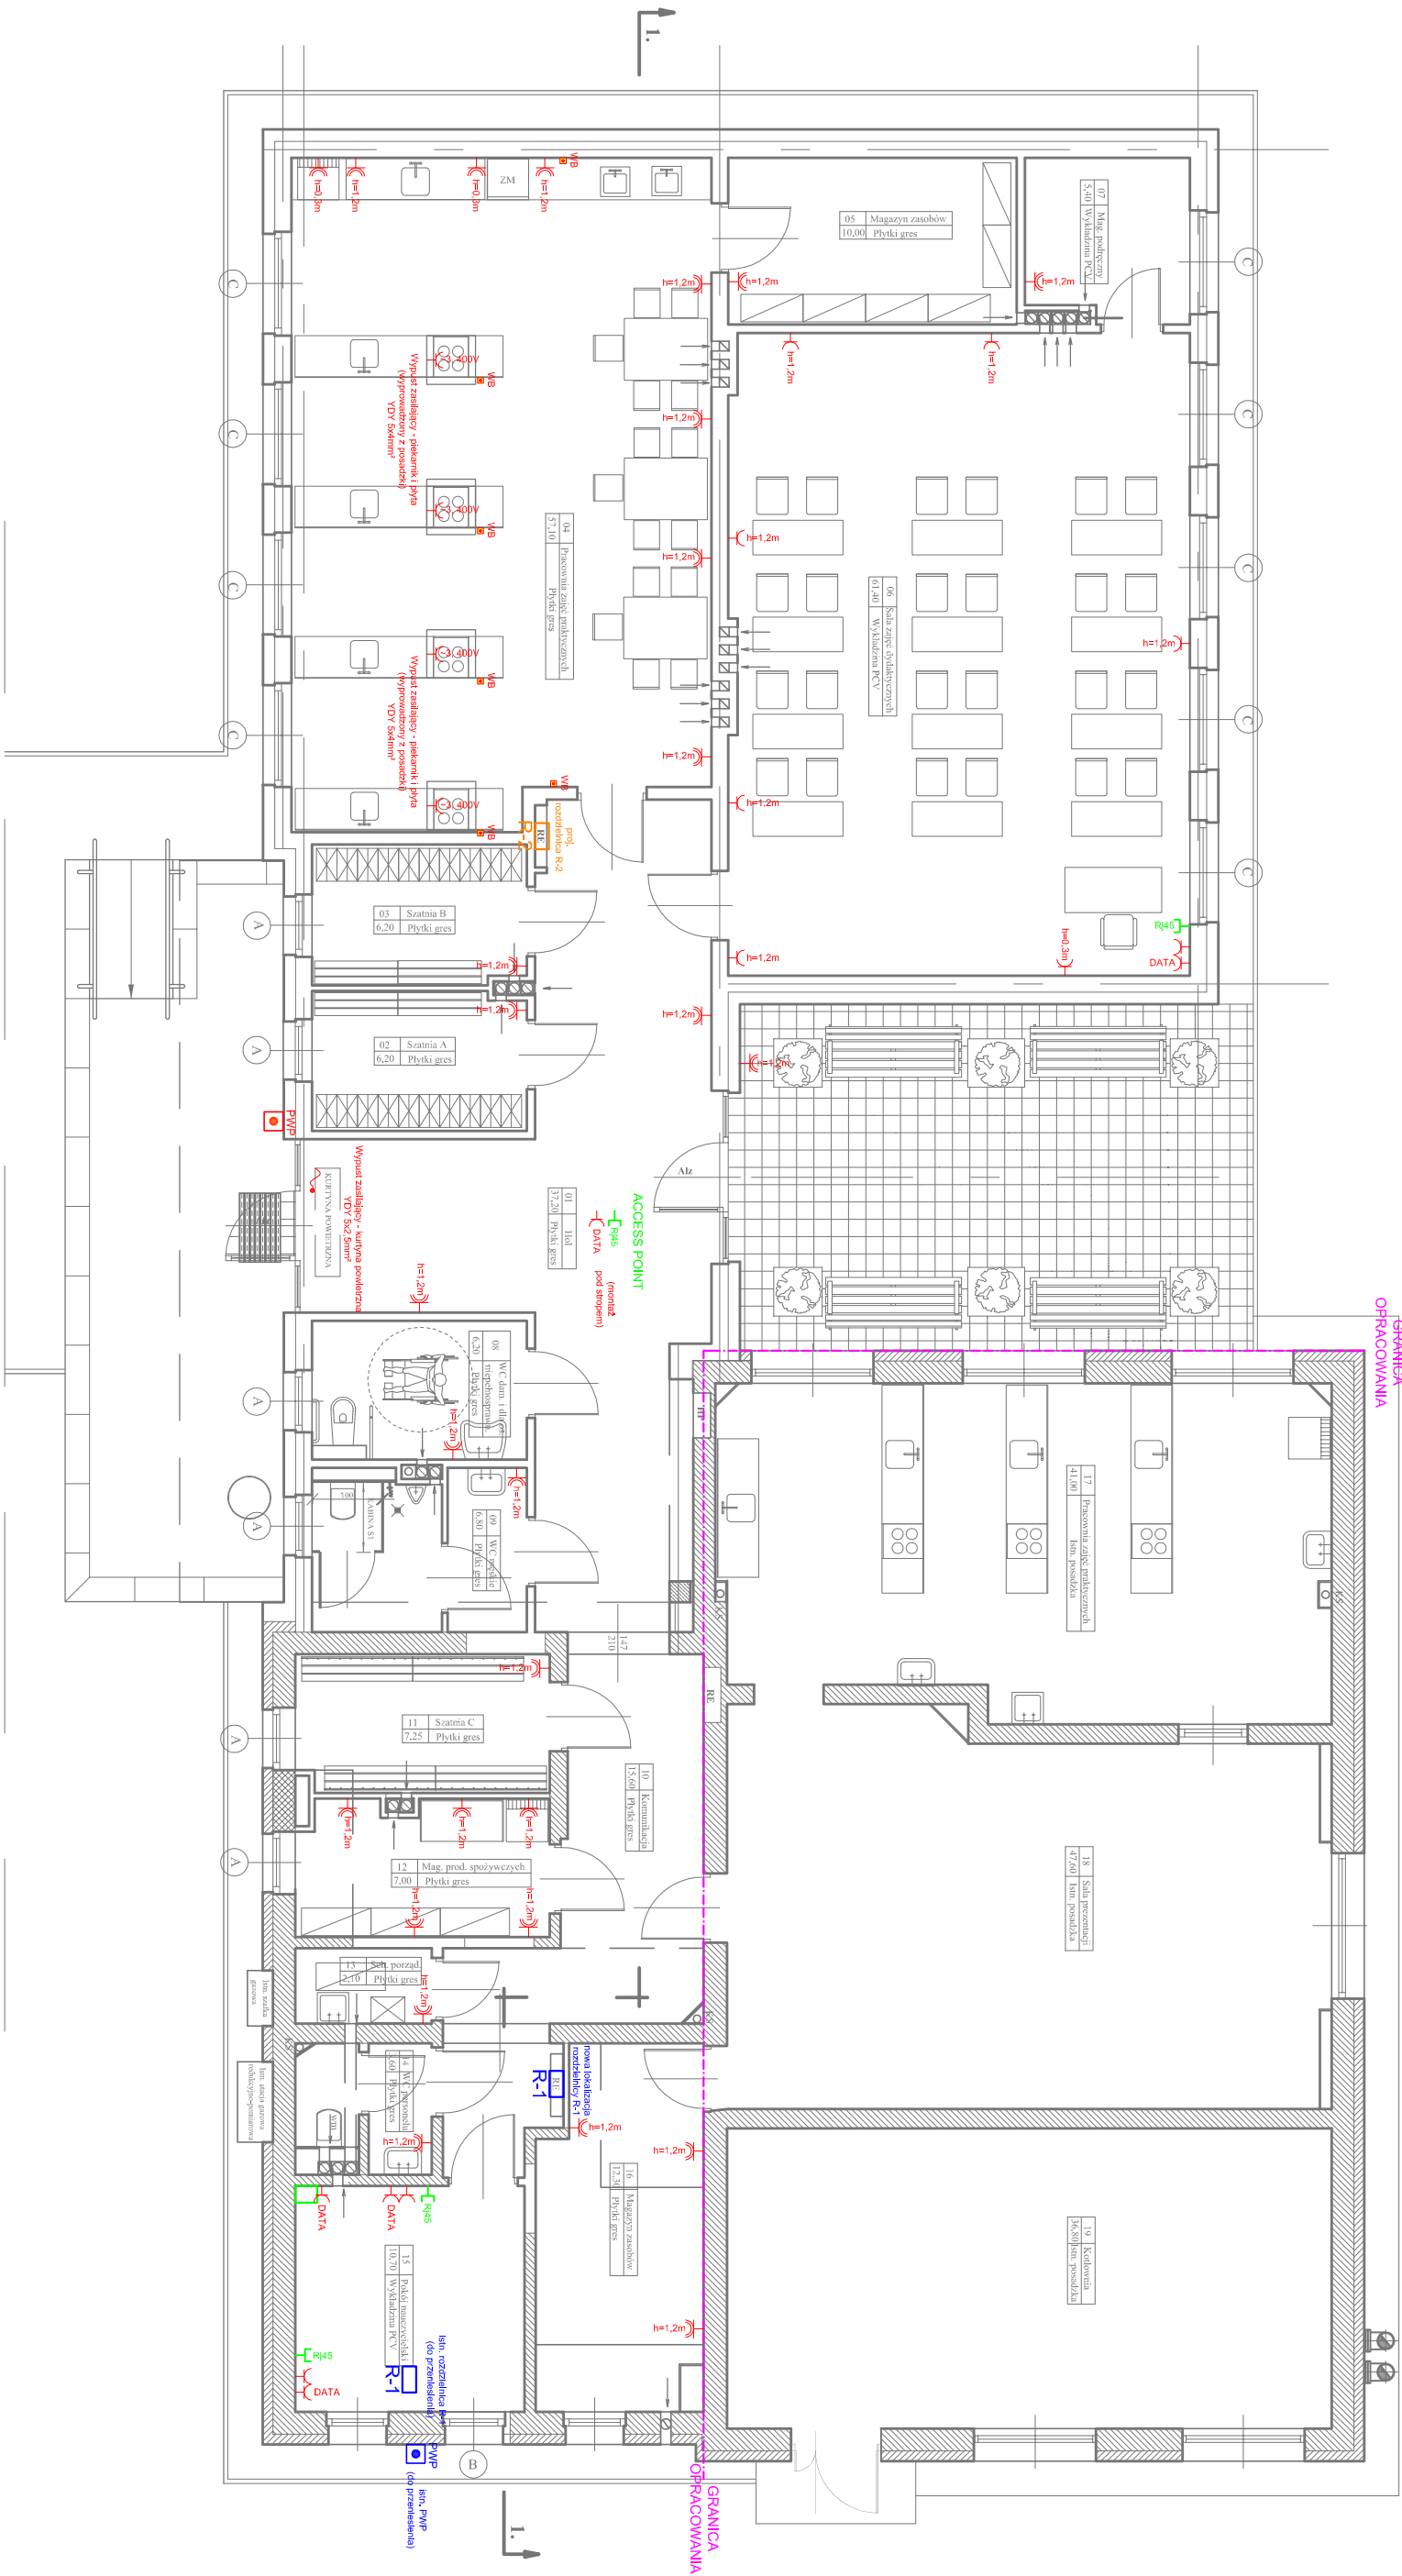

LEGENDA

- 

Zestaw gniazd płt 230V (2x2P+Z - DATA z kluczem + 2x2P+Z + 2xR45 kat.6)
- 

Zestaw gniazd płt 230V (2x2P+Z IP44)
- 

Zestaw gniazd płt 230V (2x2P+Z)
- 

Rozdzielnica elektryczna

- 

Zasilanie ACCESS POINT (2P+Z - DATA + 2xR45 kat.6)
- 

Szafa RACK
- 

Przeciwpożarowy wyłącznik prądu
- 

Demontaże wg opisu

Obiekt	DYPDAKTYCZNE CENTRUM GASTRONOMICZNE		
Adres obiektu	62-571 Żychlin, ul. Jodłowa 1		
Temat	Rozbudowa i przebudowa części budynku		
Nazwa rysunku	Instalacja gniazd zasilających 230V/400V		
Projektował	mgr inż. Maciej Ławniczak	WK/P/0249/POOE/15	
Sprawdził	mgr inż. Benon Przybylski	GPB..7342-55/98	
Faza : PB	Branża : Elektryczna	Skala : 1 : 100	Rys Nr : E-01
Data: 11/2018			