


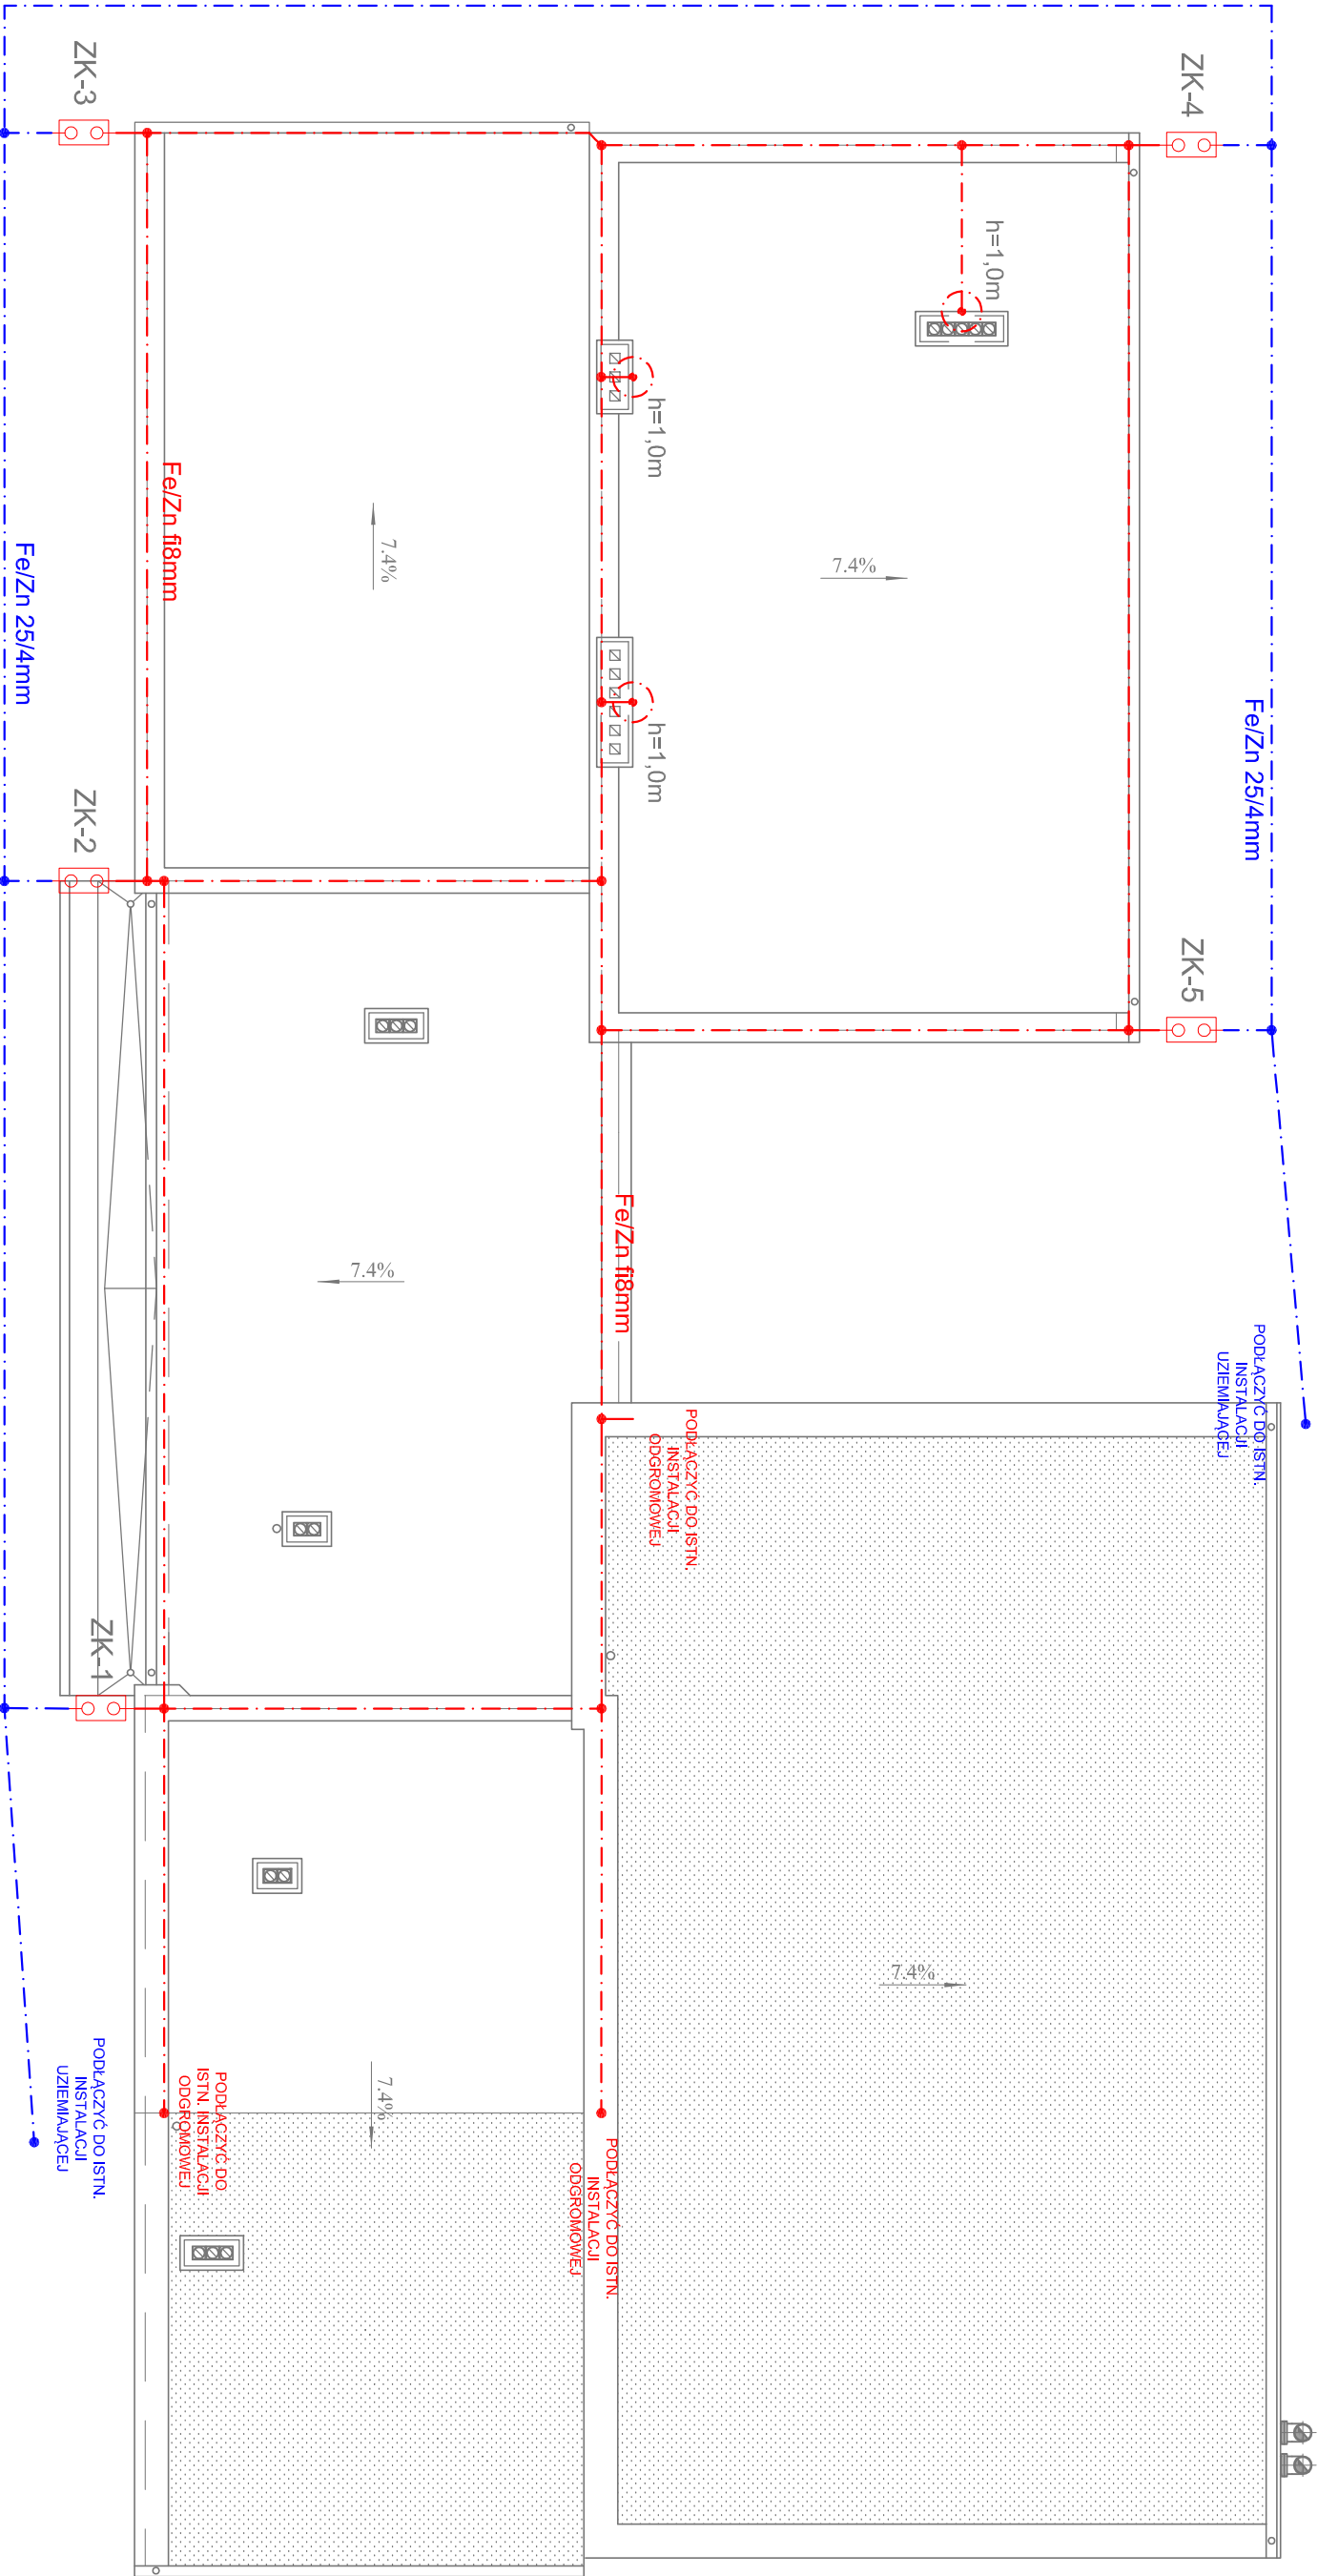

- DACHY ISTNIEJĄCE
- DACHY PROJEKTOWANE

- Złącze kontrolne
- Dłut Fe/Zn fi 8mm
- zwody poziome montowane na wspornikach klejonych do powierzchni dachu
- zwody pionowe montowane n/t na wspornikach przykręcanych
- Uziemienie otokowe Fe/Zn 25/4mm
- Połączenia instalacji uziemiającej
- Iglica odgromowa na podstawie betonowej wysokość 1,0m

Uziemienie otokowe wykonąć bednarką Fe/Zn 25/4mm układaną w wykopie na głębokości 0,7m w odległości minimum 1m od budynku, otok połączyć z przewodami odprowadzającymi (zwodami pionowymi) poprzez złącze kontrolne.

Połączenia bednarki Fe/Zn 25/4mm w ziemi wykonywać jako spawane zabezpieczone antykorozyjnie.

UWAGA !

Obiekt	DYDAKTYCZNE CENTRUM GASTRONOMICZNE			
Adres obiektu	62-571 Żychlin, ul. Jodłowa 1			
Temat	Rozbudowa i przebudowa części budynku			
Nazwa rysunku	Instalacja odgromowa			
Projektował	mgr inż. Maciej Ławniczak	WK/P/0249/POOE/15	Uprawnienia do projektowania w specjalności instalacyjnej w zakresie sieci, instalacji i urządzeń elektrycznych i elek	
Sprawdził	mgr inż. Benon Przybylski	GPB.7342-55/98	Uprawnienia do projektowania w specjalności instalacyjnej w zakresie sieci, instalacji i urządzeń elektrycznych i elek	
Faza : PB	Branża : Elektryczna	Skala : 1 : 100	Rys Nr : E-03	Data: 11/2018